
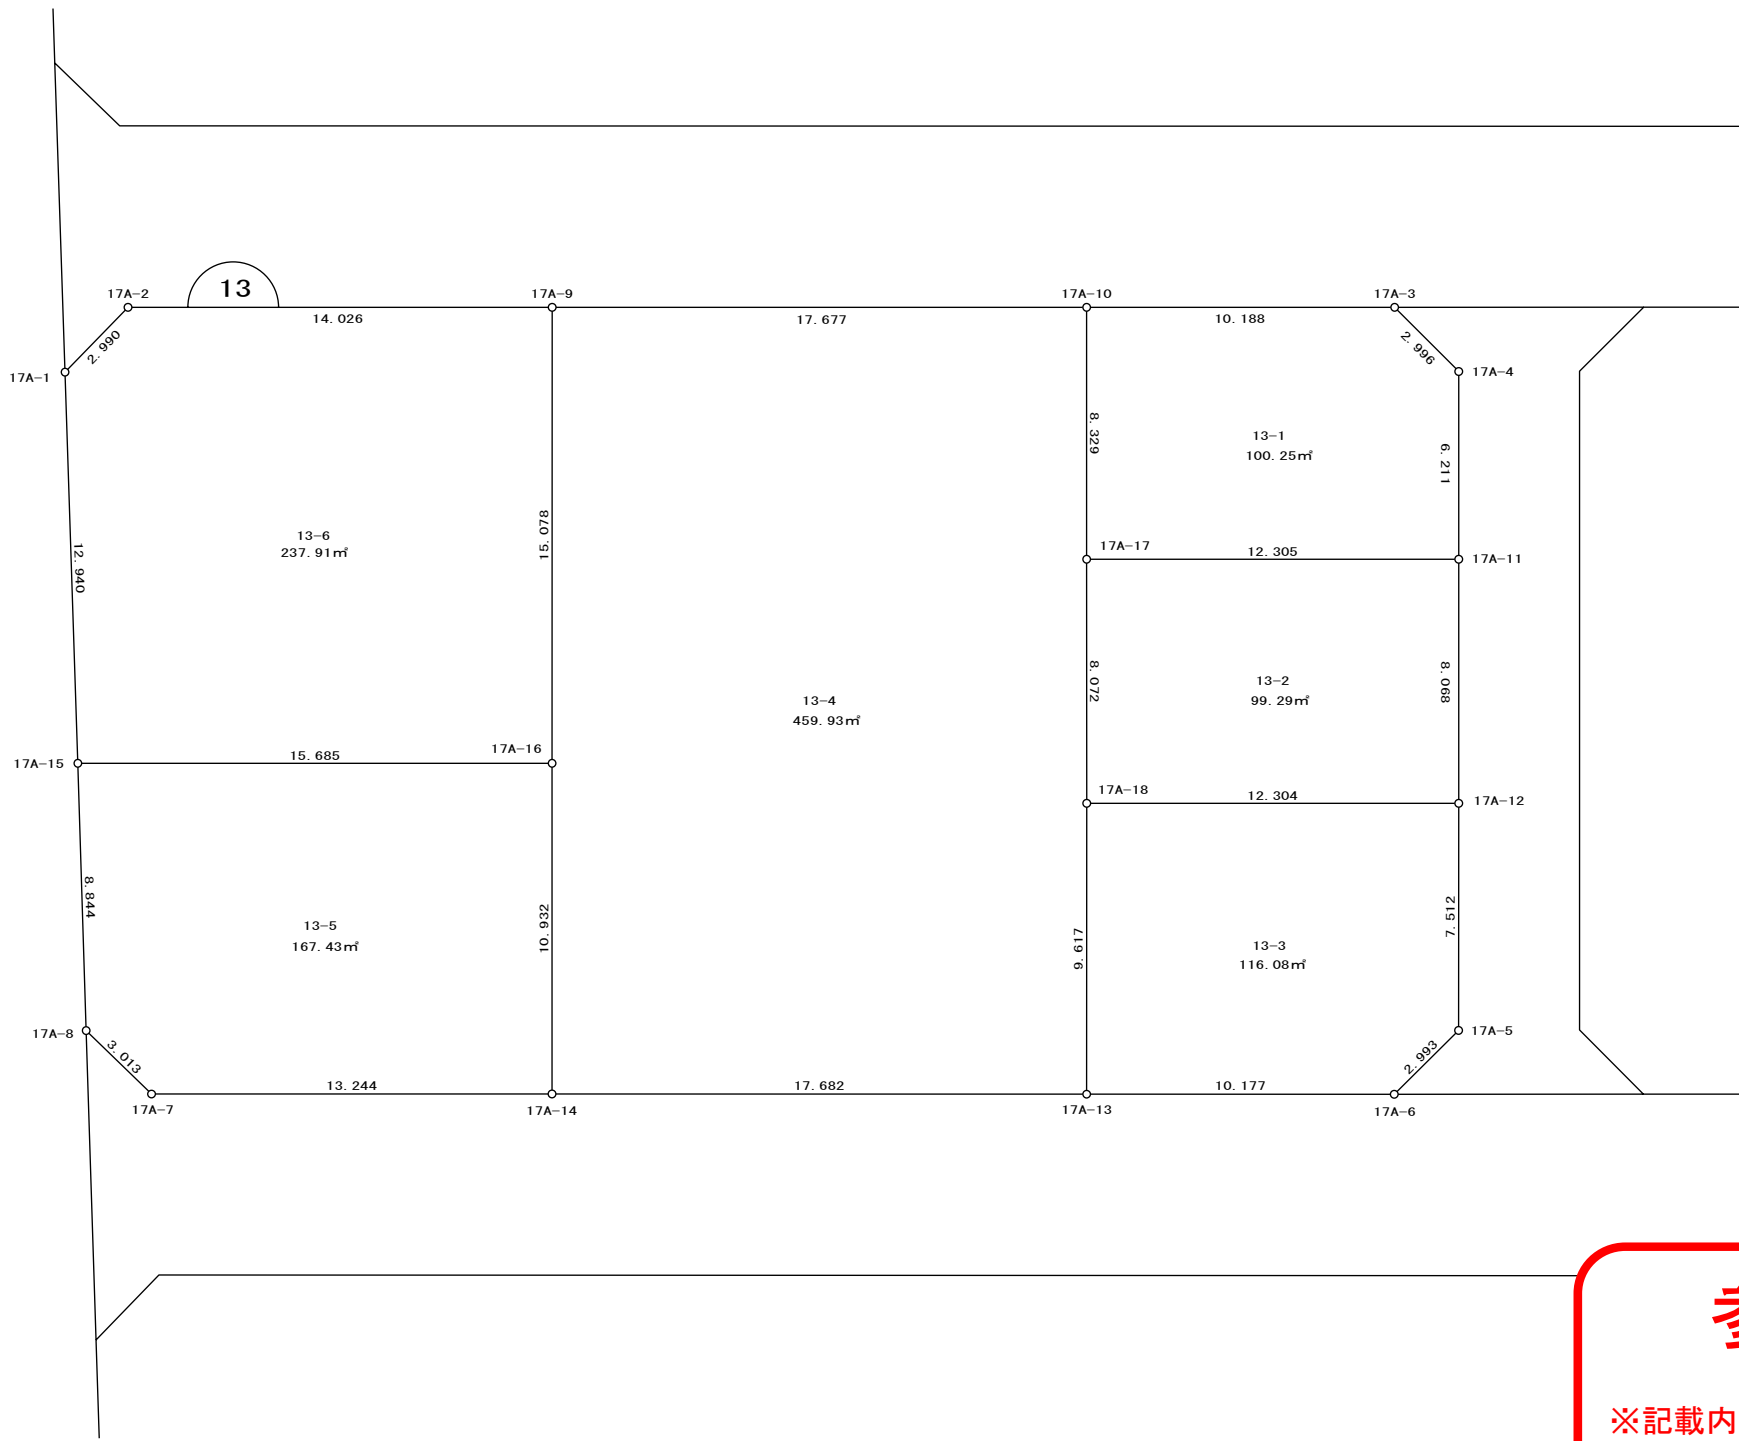


S = 1 / 2 5 0

原 新 町 1 3 番地 1 ~ 6

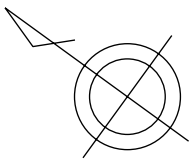

参考資料

※記載内容は換地処分当時のものです。

上尾市