
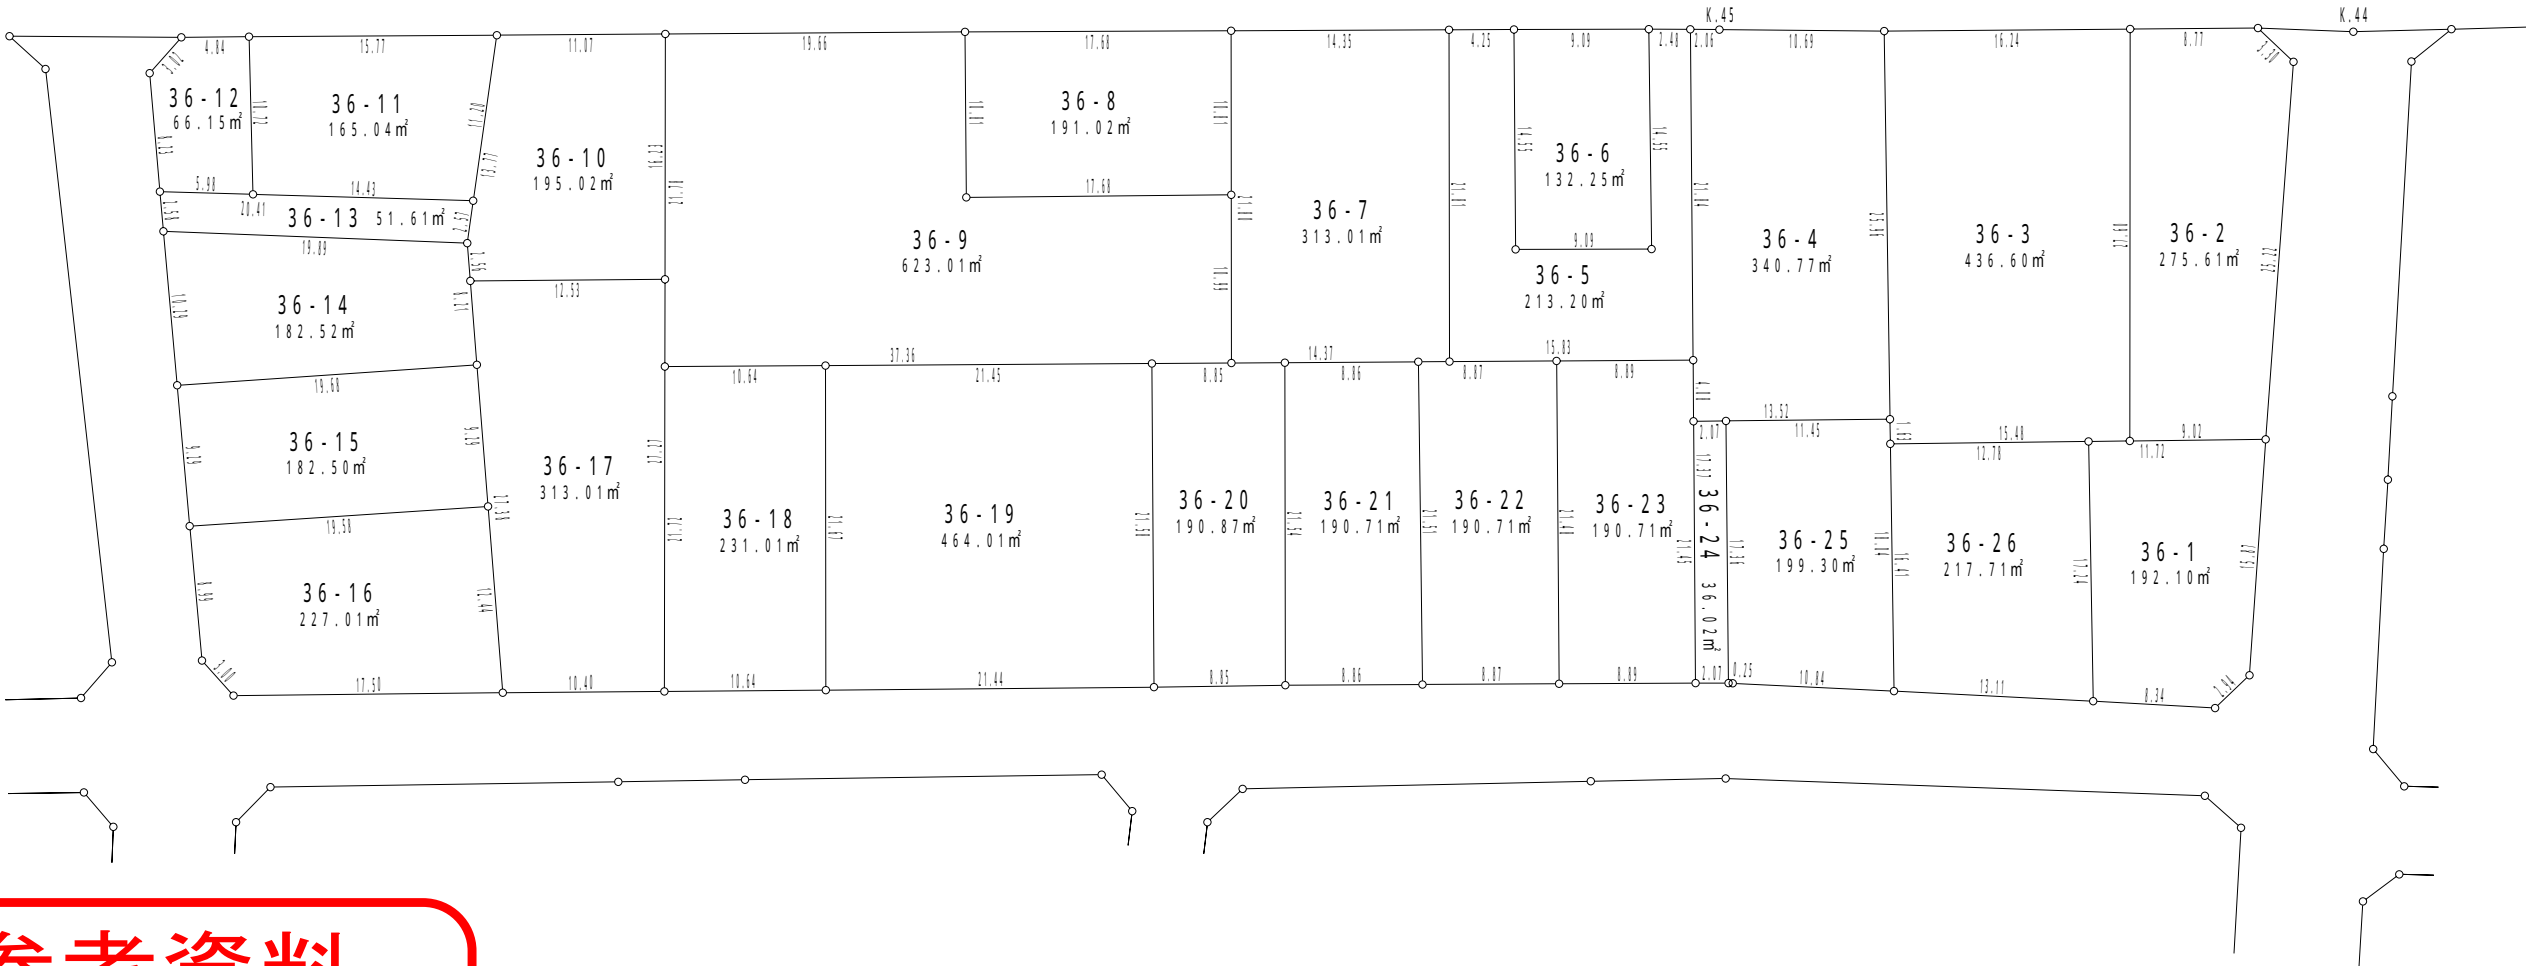


春日一丁目 36番地 1～26

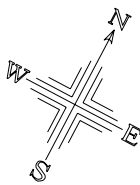

参考資料

※記載内容は換地処分当時のものです。

上尾市