
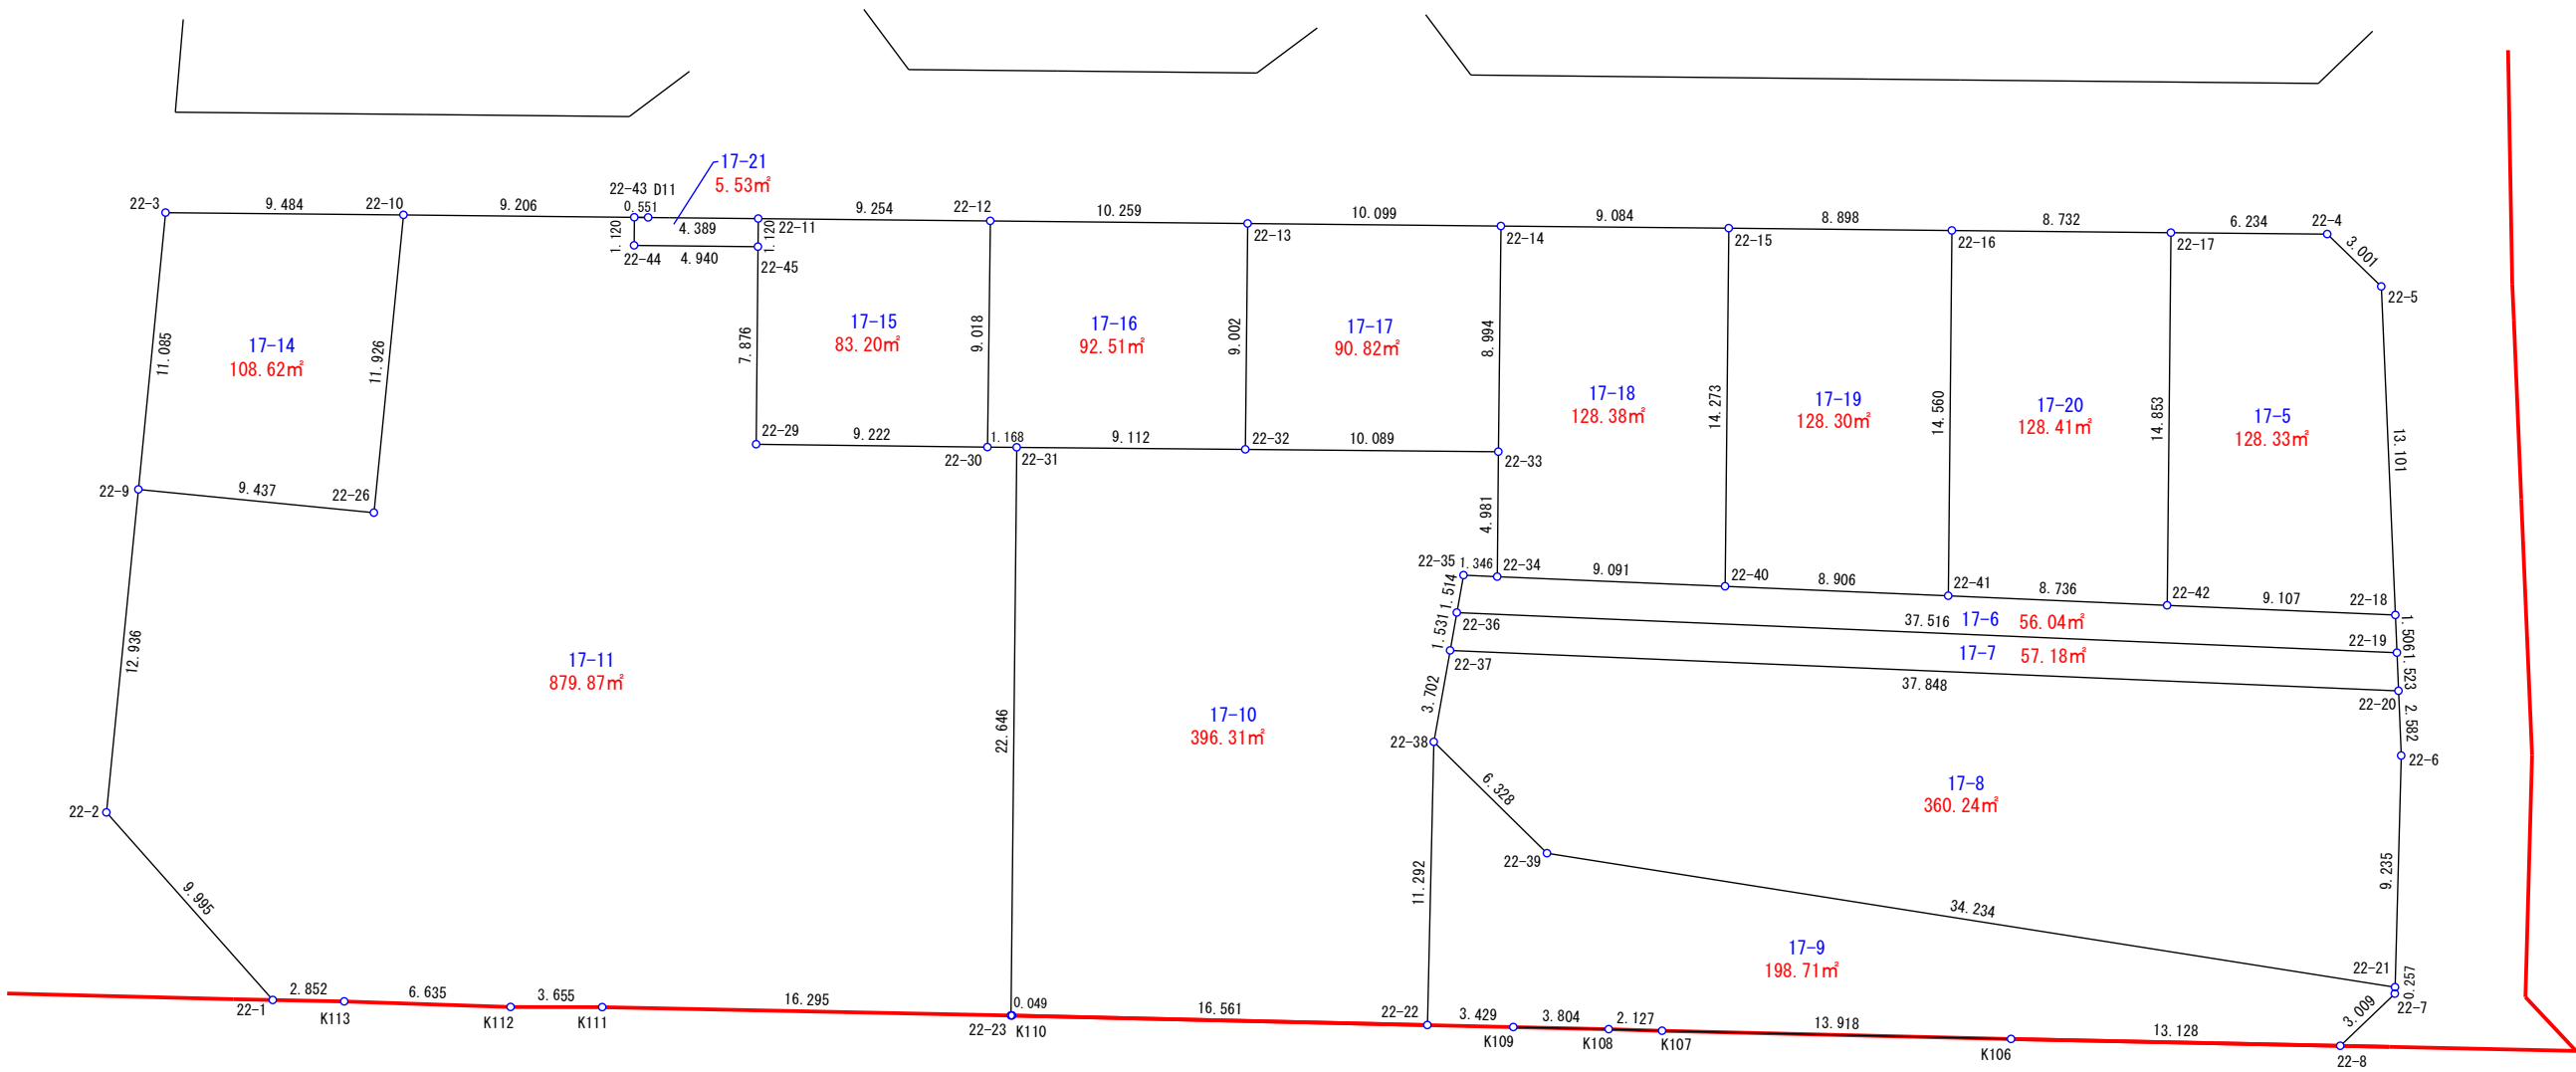


上尾市大字小敷谷字木戸 17番5～11、14～21

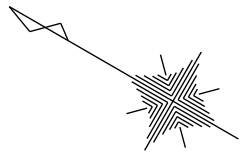

参考資料

※記載内容は換地処分当時のものです。

上尾市