
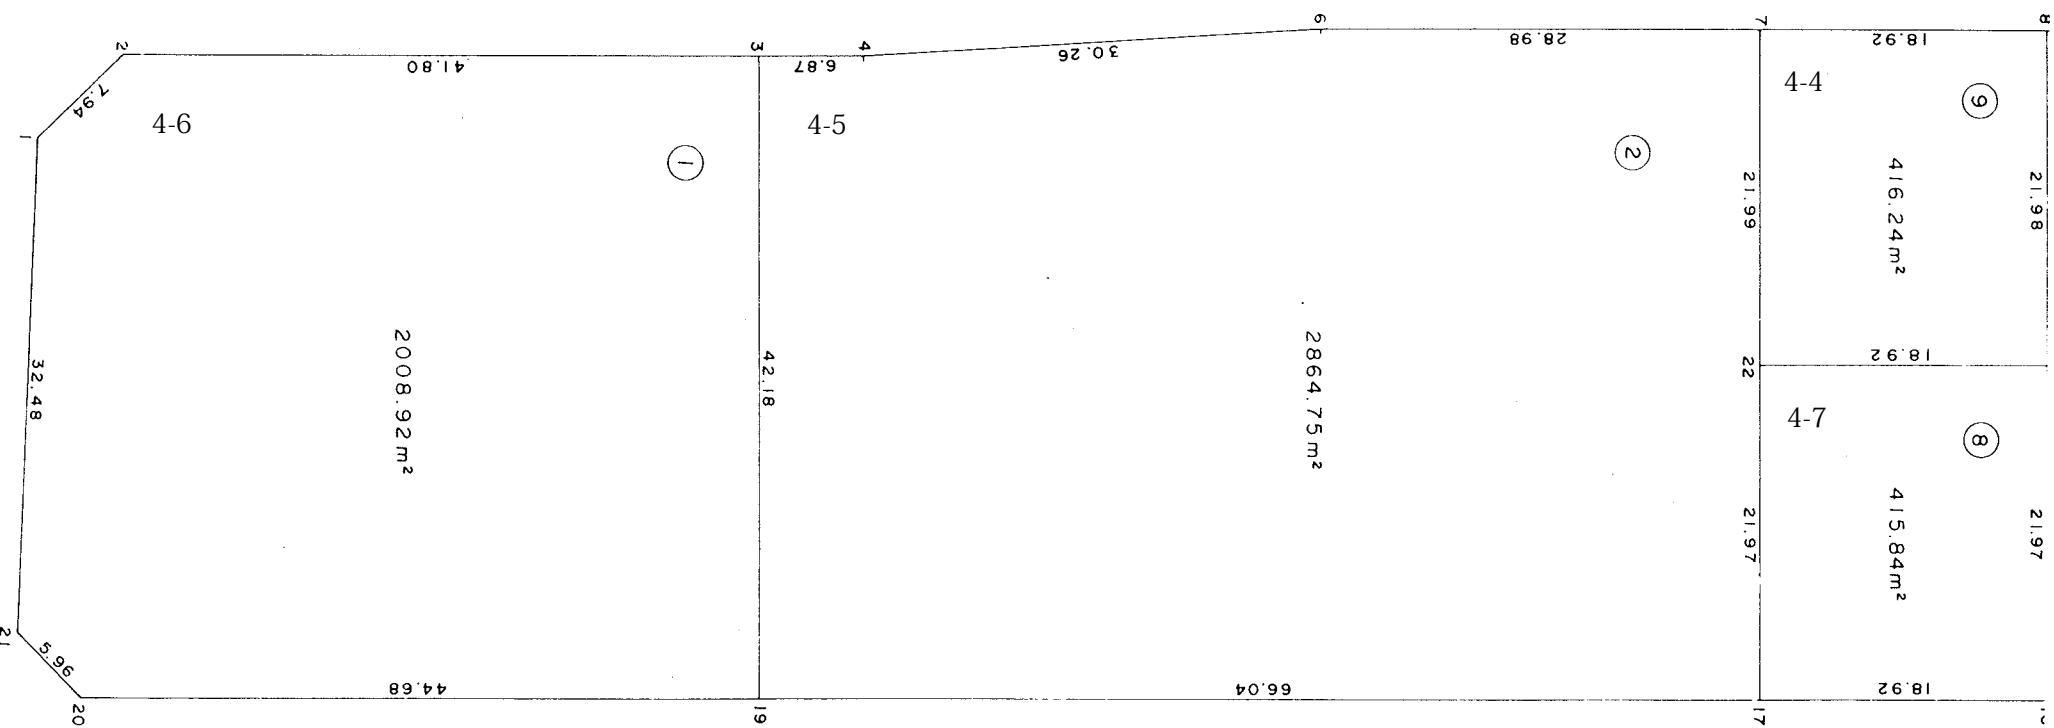


中妻三丁目 4 番地 1 ～ 8


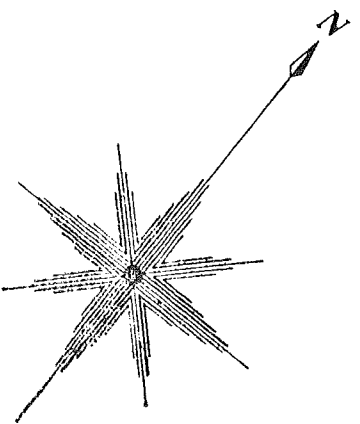


参考資料

※記載内容は換地処分当時のものです。

上尾市

中妻三丁目 4 番地 1 ～ 8

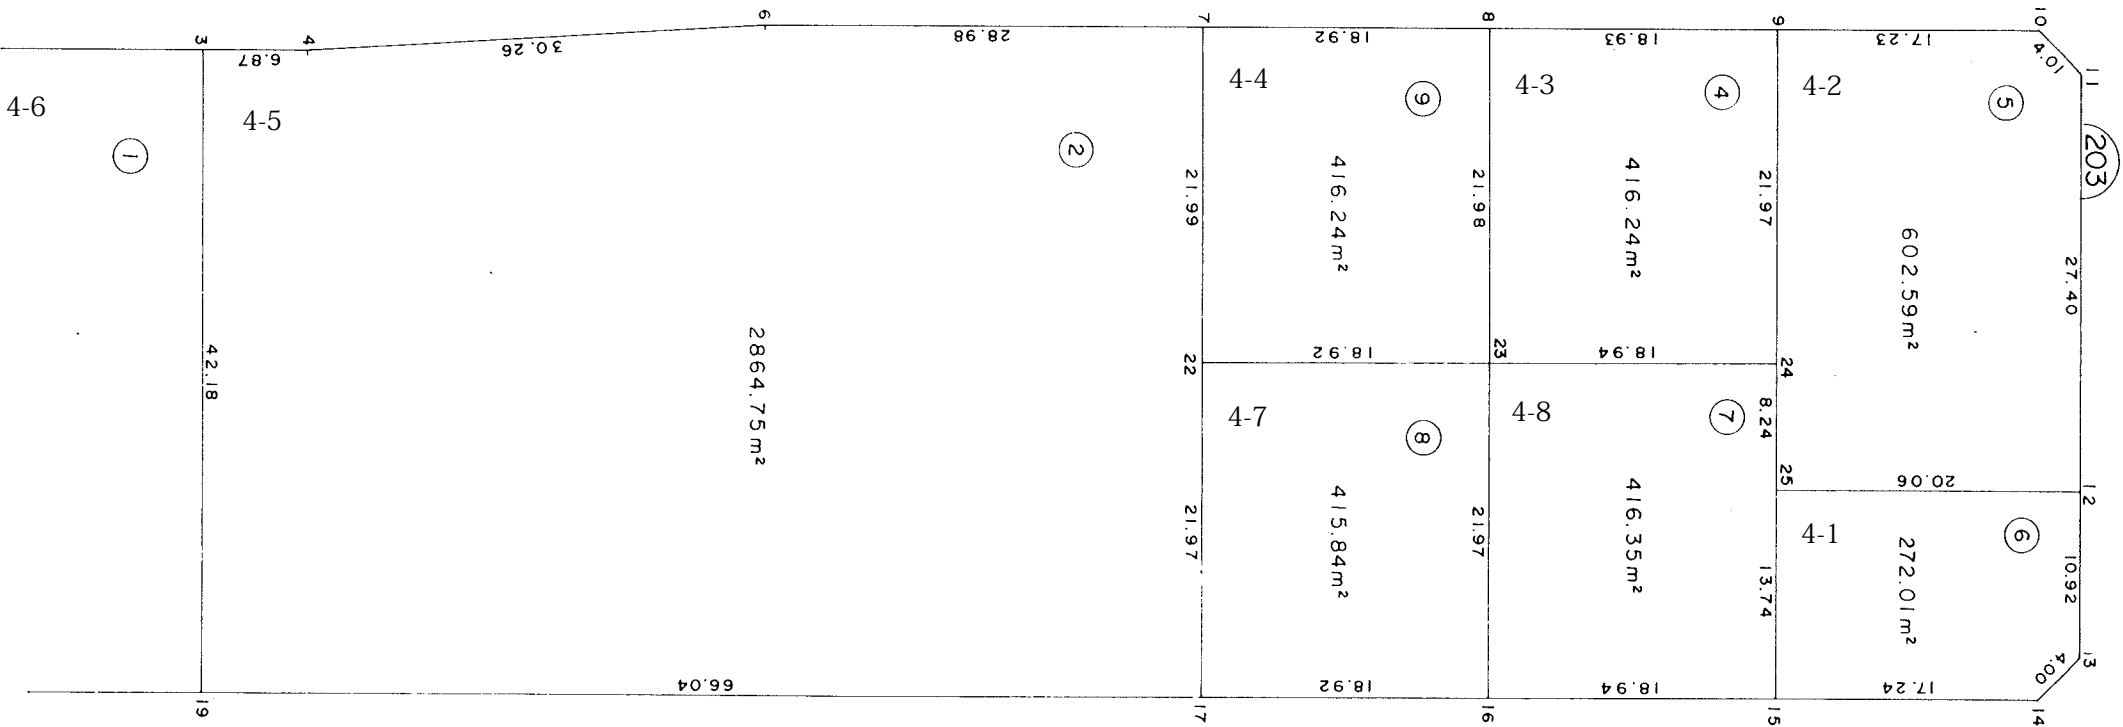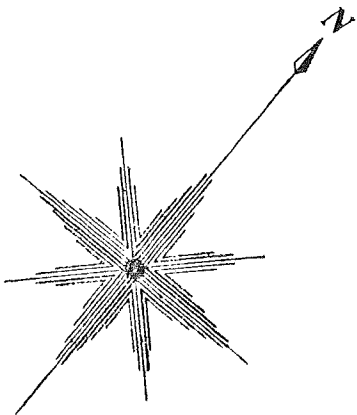

参考資料

※記載内容は換地処分当時のものです。

上尾市