


画地原子一覧表

S=1:300

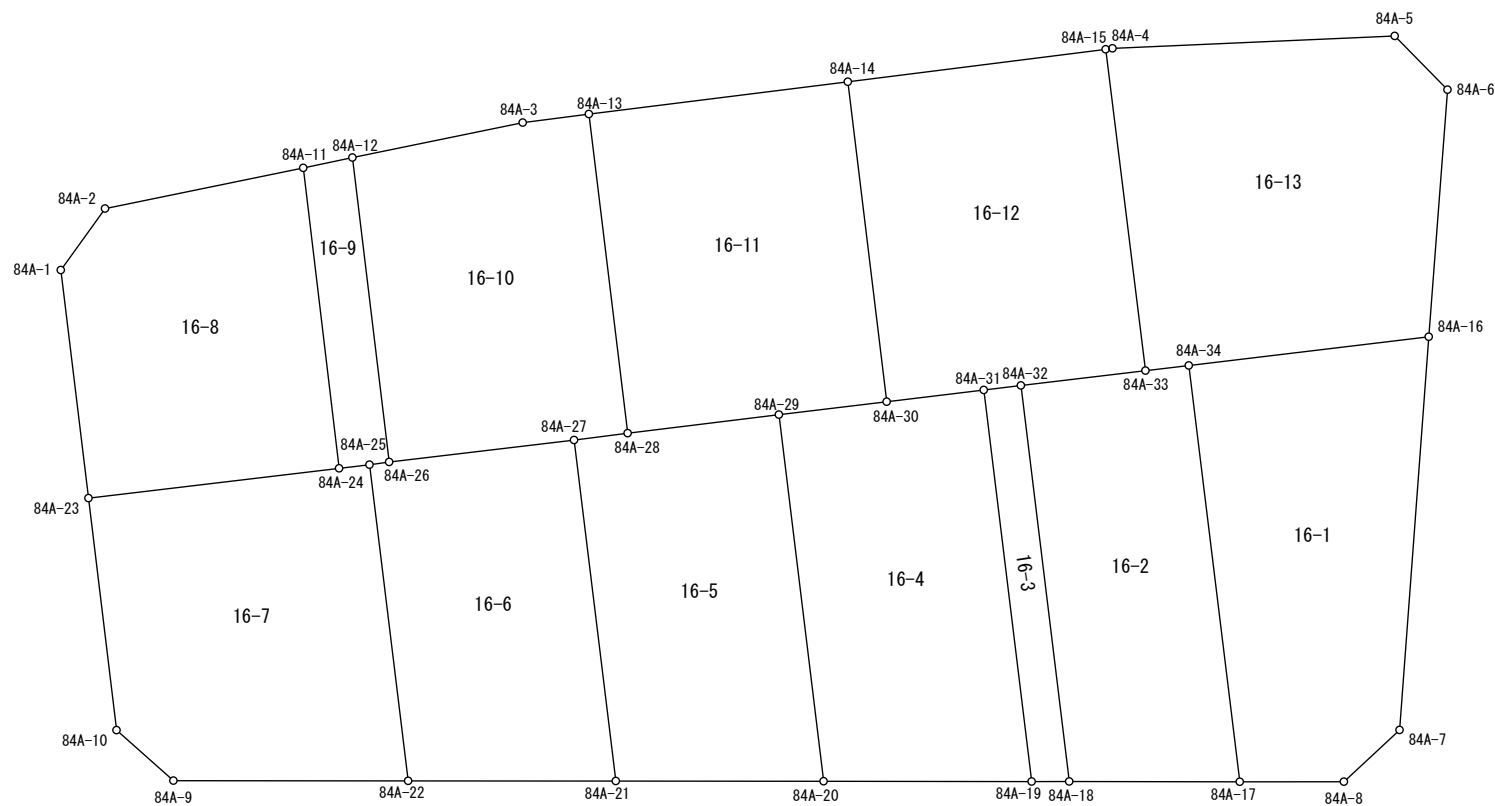

参考資料

※記載内容は換地処分当時のものです。 上尾市

座 標 面 積 計 算 簿

参考資料

※記載内容は換地処分当時のものです。 上尾市

壱丁目東
地 番 : 16-1

点 名	[1] X(i)	[2] X(i+1)-X(i-1)	[3] Y(i)	[4] Y(i+1)-Y(i-1)	[2]*[3]	[1]*[4]	方向角	夾 角	距 離
84A-7	-4521.620	-16.809	-23564.520	6.357	396096.016680	-28743.938340	195-34-19	222-50-05	3.014
84A-8	-4524.523	-5.064	-23565.329	-4.328	119334.826056	19582.135544	238-26-46	222-52-27	4.130
84A-17	-4526.684	10.862	-23568.848	-13.878	-256004.826976	62821.320552	321-30-00	263-03-14	16.641
84A-34	-4513.661	18.970	-23579.207	-2.838	-447297.556790	12809.769918	51-39-57	270-09-57	9.588
84A-16	-4507.714	-7.959	-23571.686	14.687	187607.048874	-66204.795518	152-44-14	281-04-17	15.644
合 計				倍面積 面 積	-264.492156 132.24	264.492156			

座 標 面 積 計 算 簿

参考資料

※記載内容は換地処分当時のものです。 上尾市

壱丁目東

地 番 : 16-2

点 名	[1] X(i)	[2] X(i+1)-X(i-1)	[3] Y(i)	[4] Y(i+1)-Y(i-1)	[2]*[3]	[1]*[4]	方向角	夾 角	距 離
84A-17	-4526.684	-16.549	-23568.848	4.586	390040.865552	-20759.372824	238-35-04	277-05-04	6.765
84A-18	-4530.210	8.867	-23574.621	-15.620	-209036.164407	70761.880200	321-31-51	262-56-47	15.829
84A-32	-4517.817	15.476	-23584.468	-5.944	-364993.226768	26853.904248	51-41-41	270-09-50	4.974
84A-33	-4514.734	4.156	-23580.565	5.261	-98000.828140	-23752.015574	51-41-12	179-59-31	1.731
84A-34	-4513.661	-11.950	-23579.207	11.717	281771.523650	-52886.565937	141-30-00	269-48-48	16.641
合 計				倍面積 面 積	-217.830113 108.91	217.830113			

座 標 面 積 計 算 簿

参考資料

※記載内容は換地処分当時のものです。 上尾市

壺丁目東
地 番 : 16-3

点 名	[1] X(i)	[2] X(i+1)-X(i-1)	[3] Y(i)	[4] Y(i+1)-Y(i-1)	[2]*[3]	[1]*[4]	方向角	夾 角	距 離
84A-18	-4530.210	-13.174	-23574.621	8.575	310572.057054	-38846.550750	238-27-01	276-55-10	1.493
84A-19	-4530.991	11.469	-23575.893	-11.009	-270391.916817	49881.679919	321-31-13	263-04-12	15.648
84A-31	-4518.741	13.174	-23585.630	-8.575	-310717.089620	38748.204075	51-30-32	269-59-19	1.485
84A-32	-4517.817	-11.469	-23584.468	11.009	270490.263492	-49736.647353	141-31-51	270-01-19	15.829
合 計				倍面積 面 積	-46.685891 23.34	46.685891			

座 標 面 積 計 算 簿

参考資料

※記載内容は換地処分当時のものです。 上尾市

壱丁目東
地 番 : 16-4

点 名	[1] X(i)	[2] X(i+1)-X(i-1)	[3] Y(i)	[4] Y(i+1)-Y(i-1)	[2]*[3]	[1]*[4]	方向角	夾 角	距 離
84A-19	-4530.991	-16.554	-23575.893	2.696	390275.332722	-12215.551736	238-33-49	277-02-36	8.252
84A-20	-4535.295	7.167	-23582.934	-16.155	-169018.887978	73267.690725	321-31-55	262-58-06	14.651
84A-29	-4523.824	14.145	-23592.048	-5.737	-333709.518960	25953.178288	51-37-37	270-05-42	4.307
84A-30	-4521.150	5.083	-23588.671	6.418	-119901.214693	-29016.740700	51-36-53	179-59-16	3.880
84A-31	-4518.741	-9.841	-23585.630	12.778	232106.184830	-57740.472498	141-31-13	269-54-20	15.648
合 計				倍面積 面 積	-248.104079 124.05	248.104079			

座 標 面 積 計 算 簿

参考資料

※記載内容は換地処分当時のものです。 上尾市

壺丁目東
地 番 : 16-5

点 名	[1] X(i)	[2] X(i+1)-X(i-1)	[3] Y(i)	[4] Y(i+1)-Y(i-1)	[2]*[3]	[1]*[4]	方向角	夾 角	距 離
84A-20	-4535.295	-15.774	-23582.934	2.080	371997.200916	-9433.413600	238-32-39	277-00-44	8.246
84A-21	-4539.598	6.364	-23589.968	-15.516	-150126.556352	70436.402568	321-30-35	262-57-56	13.628
84A-27	-4528.931	12.012	-23598.450	-6.812	-283464.581400	30851.077972	51-09-09	269-38-34	2.144
84A-28	-4527.586	5.107	-23596.780	6.402	-120508.755460	-28985.605572	51-30-53	180-21-44	6.045
84A-29	-4523.824	-7.709	-23592.048	13.846	181871.098032	-62636.867104	141-31-55	270-01-02	14.651
合 計				倍面積 面 積	-231.594264 115.79	231.594264			

座 標 面 積 計 算 簿

参考資料

※記載内容は換地処分当時のものです。 上尾市

壺丁目東
地 番 : 16-6

点 名	[1] X(i)	[2] X(i+1)-X(i-1)	[3] Y(i)	[4] Y(i+1)-Y(i-1)	[2]*[3]	[1]*[4]	方向角	夾 角	距 離
84A-21	-4539.598	-14.967	-23589.968	1.455	353071.051056	-6605.115090	238-32-11	277-01-36	8.238
84A-22	-4543.898	5.592	-23596.995	-14.889	-131954.396040	67654.097322	321-31-22	262-59-11	12.636
84A-25	-4534.006	10.392	-23604.857	-7.252	-245301.673944	32880.611512	50-39-34	269-08-12	0.789
84A-26	-4533.506	5.075	-23604.247	6.407	-119791.553525	-29046.172942	51-43-10	181-03-36	7.385
84A-27	-4528.931	-6.092	-23598.450	14.279	143761.757400	-64668.605749	141-30-35	269-47-25	13.628
合 計				倍面積 面 積	-214.815053 107.40	214.815053			

座 標 面 積 計 算 簿

参考資料

※記載内容は換地処分当時のものです。 上尾市

壺丁目東

地 番 : 16-7

点 名	[1] X(i)	[2] X(i+1)-X(i-1)	[3] Y(i)	[4] Y(i+1)-Y(i-1)	[2]*[3]	[1]*[4]	方向角	夾 角	距 離
84A-22	-4543.898	-14.750	-23596.995	-0.080	348055.676250	363.511840	238-32-47	277-01-25	9.310
84A-9	-4548.756	-4.331	-23604.937	-10.913	102232.982147	49640.574228	280-03-31	221-30-44	3.017
84A-10	-4548.229	7.793	-23607.908	-8.729	-183976.427044	39701.490941	321-36-17	221-32-46	9.271
84A-23	-4540.963	13.471	-23613.666	2.098	-318099.694686	-9526.940374	51-41-49	270-05-32	10.011
84A-24	-4534.758	6.957	-23605.810	8.809	-164225.620170	-39946.683222	51-43-25	180-01-36	1.214
84A-25	-4534.006	-9.140	-23604.857	8.815	215748.392980	-39967.262890	141-31-22	269-47-57	12.636
合 計				倍面積 面 積	-264.690523 132.34	264.690523			

座 標 面 積 計 算 簿

参考資料

※記載内容は換地処分当時のものです。 上尾市

壺丁目東
地 番 : 16-8

点 名	[1] X(i)	[2] X(i+1)-X(i-1)	[3] Y(i)	[4] Y(i+1)-Y(i-1)	[2]*[3]	[1]*[4]	方向角	夾 角	距 離
84A-1	-4533.822	10.136	-23619.333	-5.445	-239405.559288	24686.660790	4-14-21	222-40-27	3.003
84A-2	-4530.827	8.483	-23619.111	6.082	-200360.918613	-27556.489814	46-52-39	222-38-18	8.029
84A-11	-4525.339	-3.931	-23613.251	13.301	92823.689681	-60191.534039	141-41-29	274-48-50	12.004
84A-24	-4534.758	-15.624	-23605.810	-0.415	368817.175440	1881.924570	231-41-49	270-00-20	10.011
84A-23	-4540.963	0.936	-23613.666	-13.523	-22102.391376	61407.442649	321-33-54	269-52-05	9.116
合 計				倍面積 面 積	-228.004156 114.00	228.004156			

座 標 面 積 計 算 簿

参考資料

※記載内容は換地処分当時のものです。 上尾市

壺丁目東
地 番 : 16-9

点 名	[1] X(i)	[2] X(i+1)-X(i-1)	[3] Y(i)	[4] Y(i+1)-Y(i-1)	[2]*[3]	[1]*[4]	方向角	夾 角	距 離
84A-11	-4525.339	10.789	-23613.251	-5.994	-254763.365039	27124.881966	46-33-57	264-52-28	1.993
84A-12	-4523.969	-8.167	-23611.804	9.004	192837.603268	-40733.816876	141-36-26	275-02-29	12.168
84A-26	-4533.506	-10.037	-23604.247	6.947	236915.827139	-31494.266182	230-39-34	269-03-08	0.789
84A-25	-4534.006	-1.252	-23604.857	-1.563	29553.280964	7086.651378	231-43-25	181-03-51	1.214
84A-24	-4534.758	8.667	-23605.810	-8.394	-204591.555270	38064.758652	321-41-29	269-58-04	12.004
合 計				倍面積 面 積	-48.208938 24.10	48.208938			

座 標 面 積 計 算 簿

参考資料

※記載内容は換地処分当時のものです。 上尾市

壺丁目東

地 番 : 16-10

点 名	[1] X(i)	[2] X(i+1)-X(i-1)	[3] Y(i)	[4] Y(i+1)-Y(i-1)	[2]*[3]	[1]*[4]	方向角	夾 角	距 離
84A-12	-4523.969	14.248	-23611.804	-2.523	-336420.983392	11413.973787	46-53-54	265-17-28	6.895
84A-3	-4519.258	6.372	-23606.770	7.096	-150422.338440	-32068.654768	51-08-51	184-14-57	2.648
84A-13	-4517.597	-8.328	-23604.708	9.990	196580.008224	-45130.794030	141-33-43	270-24-52	12.753
84A-28	-4527.586	-11.334	-23596.780	6.258	267445.904520	-28333.633188	231-09-09	269-35-26	2.144
84A-27	-4528.931	-5.920	-23598.450	-7.467	139702.824000	33817.527777	231-43-10	180-34-01	7.385
84A-26	-4533.506	4.962	-23604.247	-13.354	-117124.273614	60540.439124	321-36-26	269-53-16	12.168
合 計				倍面積 面 積	-238.858702 119.42	238.858702			

座 標 面 積 計 算 簿

参考資料

※記載内容は換地処分当時のものです。 上尾市

壱丁目東

地 番 : 16-11

点 名	[1] X(i)	[2] X(i+1)-X(i-1)	[3] Y(i)	[4] Y(i+1)-Y(i-1)	[2]*[3]	[1]*[4]	方向角	夾 角	距 離
84A-13	-4517.597	16.451	-23604.708	0.158	-388321.051308	-713.780326	51-22-11	269-48-28	10.351
84A-14	-4511.135	-3.553	-23596.622	16.037	83838.797966	-72345.071995	141-33-13	270-11-02	12.787
84A-30	-4521.150	-12.689	-23588.671	4.574	299316.646319	-20679.740100	231-37-37	270-04-24	4.307
84A-29	-4523.824	-6.436	-23592.048	-8.109	151838.420928	36683.688816	231-30-53	179-53-16	6.045
84A-28	-4527.586	6.227	-23596.780	-12.660	-146937.149060	57319.238760	321-33-43	270-02-50	12.753
合 計				倍面積 面 積	-264.335155 132.16	264.335155			

座 標 面 積 計 算 簿

参考資料

※記載内容は換地処分当時のものです。 上尾市

壱丁目東
地 番 : 16-12

点 名	[1] X(i)	[2] X(i+1)-X(i-1)	[3] Y(i)	[4] Y(i+1)-Y(i-1)	[2]*[3]	[1]*[4]	方向角	夾 角	距 離
84A-14	-4511.135	16.459	-23596.622	0.100	-388376.801498	-451.113500	51-19-35	269-46-22	10.312
84A-15	-4504.691	-3.599	-23588.571	16.057	84895.267029	-72331.823387	141-26-21	270-06-46	12.844
84A-33	-4514.734	-13.126	-23580.565	4.103	309518.496190	-18523.953602	231-41-41	270-15-20	4.974
84A-32	-4517.817	-4.007	-23584.468	-5.065	94502.963276	22882.743105	231-30-32	179-48-51	1.485
84A-31	-4518.741	-3.333	-23585.630	-4.203	78610.904790	18992.268423	231-36-53	180-06-21	3.880
84A-30	-4521.150	7.606	-23588.671	-10.992	-179415.431626	49696.480800	321-33-13	269-56-20	12.787
合 計				倍面積 面 積	-264.601839 132.30	264.601839			

座 標 面 積 計 算 簿

参考資料

※記載内容は換地処分当時のものです。 上尾市

売丁目東
地 番 : 16-13

点 名	[1] X(i)	[2] X(i+1)-X(i-1)	[3] Y(i)	[4] Y(i+1)-Y(i-1)	[2]*[3]	[1]*[4]	方向角	夾 角	距 離
84A-15	-4504.691	10.216	-23588.571	-7.797	-240980.841336	35123.075727	50-23-01	268-56-40	0.271
84A-4	-4504.518	6.445	-23588.362	9.496	-152026.993090	-42774.902928	55-58-00	185-34-59	11.207
84A-5	-4498.246	5.548	-23579.075	12.189	-130816.708100	-54829.120494	104-00-30	228-02-30	2.991
84A-6	-4498.970	-9.468	-23576.173	7.389	223219.205964	-33242.889330	152-50-07	228-49-37	9.828
84A-16	-4507.714	-14.691	-23571.686	-3.034	346291.639026	13676.404276	231-39-57	258-49-50	9.588
84A-34	-4513.661	-7.020	-23579.207	-8.879	165526.033140	40076.796019	231-41-12	180-01-15	1.731
84A-33	-4514.734	8.970	-23580.565	-9.364	-211517.668050	42275.969176	321-26-21	269-45-09	12.844
合 計				倍面積 面 積	-305.332446 152.66	305.332446			