


## 画地原子一覧表

S=1:600

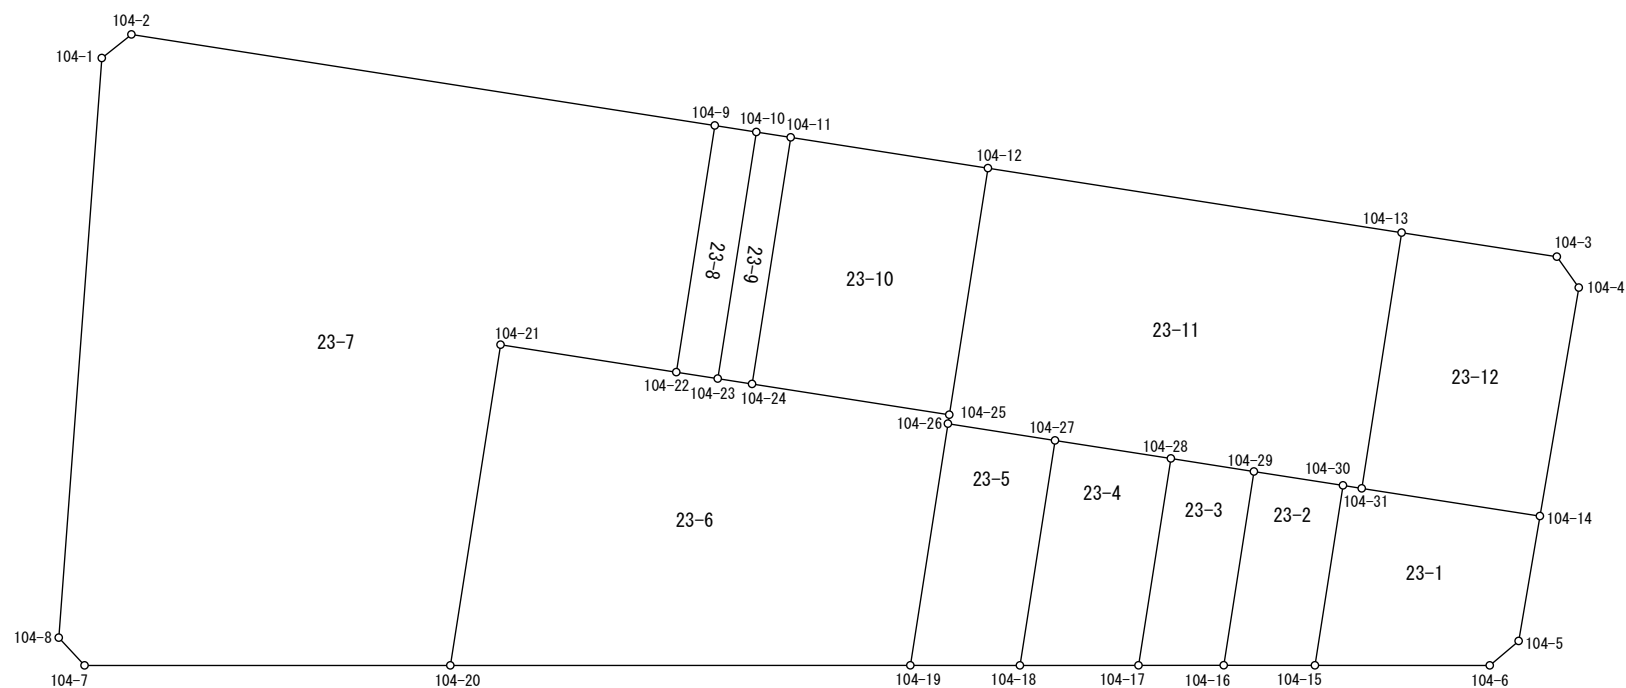

## 参考資料

※記載内容は換地処分当時のものです。 上尾市

座 標 面 積 計 算 簿

参考資料

※記載内容は換地処分当時のものです。 上尾市

壱丁目東  
地 番 : 23-1

点 名	[1] X(i)	[2] X(i+1)-X(i-1)	[3] Y(i)	[4] Y(i+1)-Y(i-1)	[2]*[3]	[1]*[4]	方向角	夾 角	距 離
104-30	-4775.890	13.503	-23339.893	-5.355	-315158.575179	25574.890950	62-36-58	270-11-05	1.502
104-31	-4775.199	7.320	-23338.559	14.016	-170838.251880	-66929.189184	62-24-13	179-47-15	14.310
104-14	-4768.570	-2.347	-23325.877	17.208	54745.833319	-82057.552560	153-14-28	270-50-15	10.053
104-5	-4777.546	-11.896	-23321.351	3.834	277430.791496	-18317.111364	193-19-56	220-05-28	3.001
104-6	-4780.466	-11.156	-23322.043	-11.853	260180.711708	56662.863498	233-34-31	220-14-35	13.871
104-15	-4788.702	4.576	-23333.204	-17.850	-106772.741504	85478.330700	332-25-53	278-51-22	14.453
合 計				倍面積 面 積	-412.232040 206.11	412.232040			

座 標 面 積 計 算 簿

参考資料

※記載内容は換地処分当時のものです。 上尾市

壺丁目東  
地 番 : 23-2

点 名	[1] X(i)	[2] X(i+1)-X(i-1)	[3] Y(i)	[4] Y(i+1)-Y(i-1)	[2]*[3]	[1]*[4]	方向角	夾 角	距 離
104-29	-4779.202	17.105	-23346.237	-0.862	-399337.383885	4119.672124	62-25-57	270-01-01	7.157
104-30	-4775.890	-9.500	-23339.893	13.033	221728.983500	-62244.174370	152-25-53	269-59-56	14.453
104-15	-4788.702	-17.105	-23333.204	0.862	399114.454420	-4127.861124	233-37-10	261-11-17	7.238
104-16	-4792.995	9.500	-23339.031	-13.033	-221720.794500	62467.103835	332-24-56	278-47-46	15.562
合 計				倍面積 面 積	-214.740465 107.37	214.740465			

座 標 面 積 計 算 簿

参考資料

※記載内容は換地処分当時のものです。 上尾市

壺丁目東  
地 番 : 23-3

点 名	[1] X(i)	[2] X(i+1)-X(i-1)	[3] Y(i)	[4] Y(i+1)-Y(i-1)	[2]*[3]	[1]*[4]	方向角	夾 角	距 離
104-28	-4782.285	17.813	-23352.153	-1.766	-415971.901389	8445.515310	62-28-29	270-01-04	6.671
104-29	-4779.202	-10.710	-23346.237	13.122	250038.198270	-62712.688644	152-24-56	269-56-27	15.562
104-16	-4792.995	-17.813	-23339.031	1.766	415738.159203	-8464.429170	233-32-12	261-07-16	6.764
104-17	-4797.015	10.710	-23344.471	-13.122	-250019.284410	62946.430830	332-27-25	278-55-13	16.613
合 計				倍面積 面 積	-214.828326 107.41	214.828326			

座 標 面 積 計 算 簿

参考資料

※記載内容は換地処分当時のものです。 上尾市

壱丁目東  
地 番 : 23-4

点 名	[1] X(i)	[2] X(i+1)-X(i-1)	[3] Y(i)	[4] Y(i+1)-Y(i-1)	[2]*[3]	[1]*[4]	方向角	夾 角	距 離
104-27	-4786.588	20.320	-23360.396	-0.116	-474683.246720	555.244208	62-26-05	269-59-38	9.299
104-28	-4782.285	-10.427	-23352.153	15.925	243492.899331	-76157.888625	152-27-25	270-01-20	16.613
104-17	-4797.015	-20.320	-23344.471	0.116	474359.650720	-556.453740	233-32-31	261-05-06	9.407
104-18	-4802.605	10.427	-23352.037	-15.925	-243491.689799	76481.484625	332-26-27	278-53-56	18.067
合 計				倍面積 面 積	-322.386468 161.19	322.386468			

座 標 面 積 計 算 簿

参考資料

※記載内容は換地処分当時のものです。 上尾市

壺丁目東  
地 番 : 23-5

点 名	[1] X(i)	[2] X(i+1)-X(i-1)	[3] Y(i)	[4] Y(i+1)-Y(i-1)	[2]*[3]	[1]*[4]	方向角	夾 角	距 離
104-26	-4790.565	21.179	-23368.019	-1.362	-494911.274401	6524.749530	62-26-55	270-01-40	8.598
104-27	-4786.588	-12.040	-23360.396	15.982	281259.167840	-76499.249416	152-26-27	269-59-32	18.067
104-18	-4802.605	-21.179	-23352.037	1.362	494572.791623	-6541.148010	233-34-56	261-08-29	8.695
104-19	-4807.767	12.040	-23359.034	-15.982	-281242.769360	76837.732194	332-25-15	278-50-19	19.407
合 計				倍面積 面 積	-322.084298 161.04	322.084298			

# 座 標 面 積 計 算 簿

## 参考資料

※記載内容は換地処分当時のものです。 上尾市

壺丁目東  
地 番 : 23-6

点 名	[1] X(i)	[2] X(i+1)-X(i-1)	[3] Y(i)	[4] Y(i+1)-Y(i-1)	[2]*[3]	[1]*[4]	方向角	夾 角	距 離
104-21	-4806.608	29.368	-23400.302	0.600	-687220.069136	-2883.964800	62-25-45	269-58-24	14.113
104-22	-4800.076	8.075	-23387.792	15.463	-188856.420400	-74223.575188	62-24-43	179-58-58	3.332
104-23	-4798.533	2.818	-23384.839	5.398	-65898.476302	-25902.481134	62-27-33	180-02-50	2.757
104-24	-4797.258	8.605	-23382.394	16.484	-201205.500370	-79078.000872	62-25-49	179-58-16	15.837
104-25	-4789.928	6.693	-23368.355	14.375	-156404.400015	-68855.215000	152-11-23	269-45-34	0.720
104-26	-4790.565	-17.839	-23368.019	9.321	416862.090941	-44652.856365	152-25-15	180-13-52	19.407
104-19	-4807.767	-38.879	-23359.034	-20.373	908175.882886	97948.637091	233-33-33	261-08-18	36.494
104-20	-4829.444	1.159	-23388.392	-41.268	-27107.146328	199301.494992	332-27-21	278-53-48	25.755
合 計				倍面積 面 積	-1654.038724 827.01	1654.038724			

# 座 標 面 積 計 算 簿

## 参考資料

※記載内容は換地処分当時のものです。 上尾市

売丁目東  
地 番 : 23-7

点 名	[1] X(i)	[2] X(i+1)-X(i-1)	[3] Y(i)	[4] Y(i+1)-Y(i-1)	[2]*[3]	[1]*[4]	方向角	夾 角	距 離
104-1	-4807.097	41.929	-23439.264	-23.789	-982784.900256	114356.030533	14-59-34	227-11-05	3.007
104-2	-4804.192	24.580	-23438.486	42.311	-576117.985880	-203270.167712	62-26-28	227-26-54	46.849
104-9	-4782.517	4.116	-23396.953	50.694	-96301.858548	-242444.916798	152-26-52	270-00-24	19.805
104-22	-4800.076	-24.091	-23387.792	-3.349	563435.297072	16075.454524	242-25-45	269-58-53	14.113
104-21	-4806.608	-29.368	-23400.302	-0.600	687220.069136	2883.964800	152-27-21	90-01-36	25.755
104-20	-4829.444	-40.072	-23388.392	-11.444	937219.644224	55268.157136	233-34-17	261-06-56	29.026
104-7	-4846.680	-16.677	-23411.746	-26.305	390437.688042	127491.917400	280-43-35	227-09-18	3.003
104-8	-4846.121	39.583	-23414.697	-27.518	-926823.951351	133355.557678	327-48-29	227-04-54	46.113
合 計				倍面積 面 積	-3715.997561 1857.99	3715.997561			



座 標 面 積 計 算 簿

参考資料

※記載内容は換地処分当時のものです。 上尾市

壱丁目東  
地 番 : 23-8

点 名	[1] X(i)	[2] X(i+1)-X(i-1)	[3] Y(i)	[4] Y(i+1)-Y(i-1)	[2]*[3]	[1]*[4]	方向角	夾 角	距 離
104-9	-4782.517	19.102	-23396.953	-6.205	-446928.596206	29675.517985	62-26-09	269-59-17	3.334
104-10	-4780.974	-16.016	-23393.997	12.114	374678.255952	-57916.719036	152-27-20	270-01-11	19.804
104-23	-4798.533	-19.102	-23384.839	6.205	446697.194578	-29774.897265	242-24-43	269-57-23	3.332
104-22	-4800.076	16.016	-23387.792	-12.114	-374578.876672	58148.120664	332-26-52	270-02-09	19.805
合 計				倍面積 面 積	-132.022348 66.01	132.022348			

座 標 面 積 計 算 簿

参考資料

※記載内容は換地処分当時のものです。 上尾市

壱丁目東  
地 番 : 23-9

点 名	[1] X(i)	[2] X(i+1)-X(i-1)	[3] Y(i)	[4] Y(i+1)-Y(i-1)	[2]*[3]	[1]*[4]	方向角	夾 角	距 離
104-10	-4780.974	18.834	-23393.997	-6.709	-440602.539498	32075.554566	62-29-51	270-02-31	2.761
104-11	-4779.699	-16.284	-23391.548	11.603	380907.967632	-55458.847497	152-27-57	269-58-06	19.802
104-24	-4797.258	-18.834	-23382.394	6.709	440384.008596	-32184.803922	242-27-33	269-59-36	2.757
104-23	-4798.533	16.284	-23384.839	-11.603	-380798.718276	55677.378399	332-27-20	269-59-47	19.804
合 計				倍面積 面 積	-109.281546 54.64	109.281546			

座 標 面 積 計 算 簿

参考資料

※記載内容は換地処分当時のものです。 上尾市

壱丁目東  
地 番 : 23-10

点 名	[1] X(i)	[2] X(i+1)-X(i-1)	[3] Y(i)	[4] Y(i+1)-Y(i-1)	[2]*[3]	[1]*[4]	方向角	夾 角	距 離
104-11	-4779.699	24.892	-23391.548	4.884	-582262.412816	-23344.049916	62-25-08	269-57-11	15.838
104-12	-4772.366	-10.229	-23377.510	23.193	239128.549790	-110685.484638	152-28-02	270-02-54	19.805
104-25	-4789.928	-24.892	-23368.355	-4.884	581685.092660	23394.008352	242-25-49	269-57-47	15.837
104-24	-4797.258	10.229	-23382.394	-23.193	-239178.508226	111262.804794	332-27-57	270-02-08	19.802
合 計				倍面積 面 積	-627.278592 313.63	627.278592			

# 座 標 面 積 計 算 簿

## 参考資料

※記載内容は換地処分当時のものです。 上尾市

壺丁目東  
地 番 : 23-11

点 名	[1] X(i)	[2] X(i+1)-X(i-1)	[3] Y(i)	[4] Y(i+1)-Y(i-1)	[2]*[3]	[1]*[4]	方向角	夾 角	距 離
104-12	-4772.366	32.934	-23377.510	20.292	-769914.914340	-96840.850872	62-26-04	269-58-02	33.218
104-13	-4756.994	-2.833	-23348.063	38.951	66145.062479	-185289.673294	152-25-59	269-59-55	20.537
104-31	-4775.199	-18.896	-23338.559	8.170	441005.410864	-39013.375830	242-36-58	270-10-59	1.502
104-30	-4775.890	-4.003	-23339.893	-7.678	93429.591679	36669.283420	242-25-57	179-48-59	7.157
104-29	-4779.202	-6.395	-23346.237	-12.260	149299.185615	58593.016520	242-28-29	180-02-32	6.671
104-28	-4782.285	-7.386	-23352.153	-14.159	172479.002058	67712.373315	242-26-05	179-57-36	9.299
104-27	-4786.588	-8.280	-23360.396	-15.866	193424.078880	75944.005208	242-26-55	180-00-50	8.598
104-26	-4790.565	-3.340	-23368.019	-7.959	78049.183460	38128.106835	332-11-23	269-44-28	0.720
104-25	-4789.928	18.199	-23368.355	-9.491	-425280.692645	45461.206648	332-28-02	180-16-39	19.805
合 計				倍面積 面 積	-1364.091950 682.04	1364.091950			

座 標 面 積 計 算 簿

参考資料

※記載内容は換地処分当時のものです。 上尾市

壺丁目東  
地 番 : 23-12

点 名	[1] X(i)	[2] X(i+1)-X(i-1)	[3] Y(i)	[4] Y(i+1)-Y(i-1)	[2]*[3]	[1]*[4]	方向角	夾 角	距 離
104-13	-4756.994	23.986	-23348.063	1.538	-560026.639118	-7316.256772	62-21-57	269-55-58	12.464
104-3	-4751.213	4.840	-23337.021	13.899	-112951.181640	-66037.109487	108-13-49	225-51-52	3.008
104-4	-4752.154	-17.357	-23334.164	11.144	405011.084548	-52958.004176	153-12-53	224-59-04	18.389
104-14	-4768.570	-23.045	-23325.877	-4.395	537544.835465	20957.865150	242-24-13	269-11-20	14.310
104-31	-4775.199	11.576	-23338.559	-22.186	-270167.158984	105942.565014	332-25-59	270-01-46	20.537
合 計				倍面積 面 積	-589.059729 294.52	589.059729			