


画地原子一覧表

S=1:600

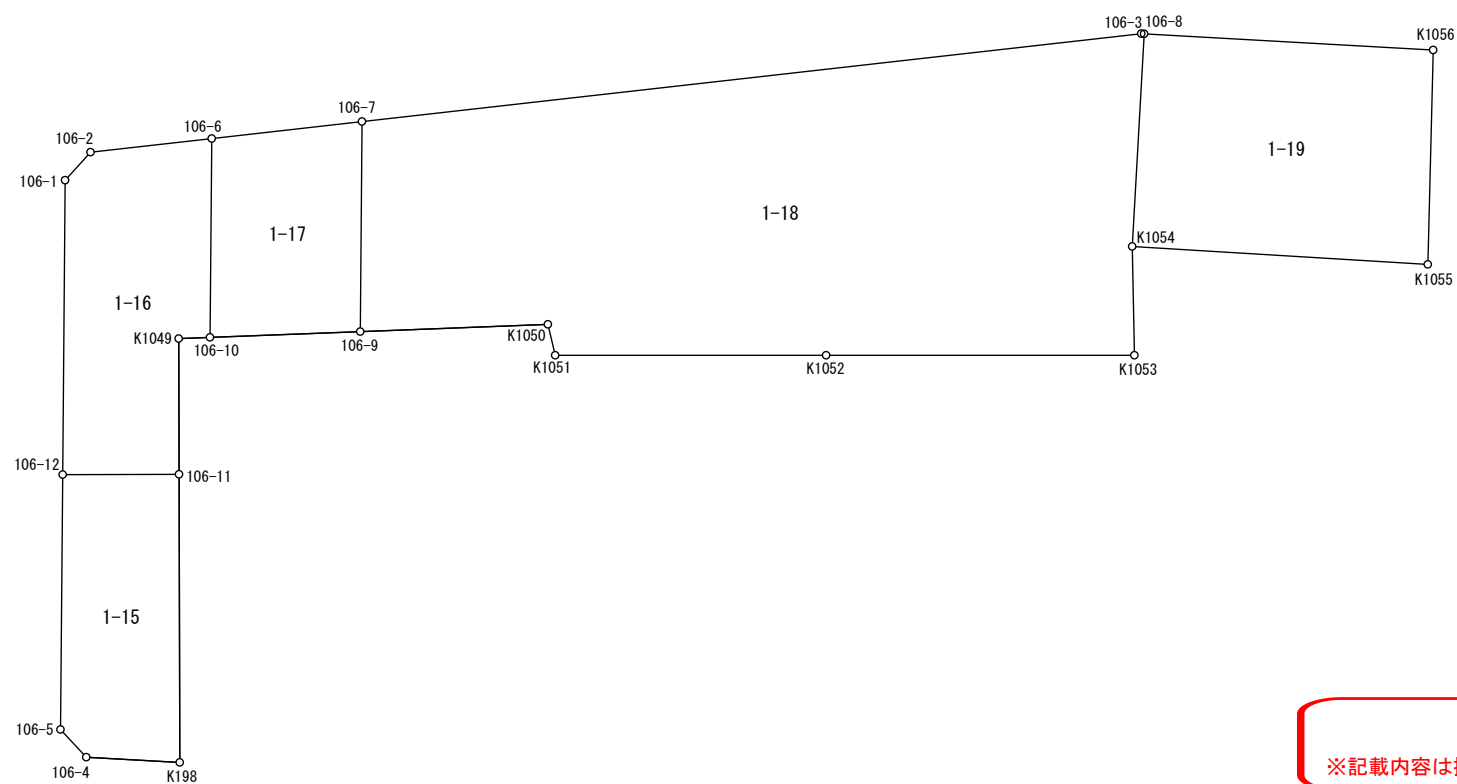

参考資料

※記載内容は換地処分当時のものです。 上尾市

座 標 面 積 計 算 簿

参考資料

※記載内容は換地処分当時のものです。 上尾市

壺丁目東
地 番 : 1-15

| 点 名 | [1] X(i) | [2] X(i+1)-X(i-1) | [3] Y(i) | [4] Y(i+1)-Y(i-1) | [2]*[3] | [1]*[4] | 方向角 | 夾 角 | 距 離 |
|--------|-------------|----------------------|-------------|----------------------|-----------------------|---------------|-----------|-----------|--------|
| 106-12 | -4897.532 | 22.239 | -23350.696 | -1.973 | -519296.128344 | 9662.830636 | 59-52-38 | 269-22-11 | 9.232 |
| 106-11 | -4892.899 | -15.139 | -23342.711 | 19.463 | 353385.301829 | -95230.493237 | 149-51-51 | 269-59-13 | 22.862 |
| K198 | -4912.671 | -23.117 | -23331.233 | 4.847 | 539348.113261 | -23811.716337 | 243-13-53 | 273-22-02 | 7.427 |
| 106-4 | -4916.016 | -2.467 | -23337.864 | -9.505 | 57574.510488 | 46726.732080 | 286-59-16 | 223-45-23 | 3.005 |
| 106-5 | -4915.138 | 18.484 | -23340.738 | -12.832 | -431430.201192 | 63071.050816 | 330-30-27 | 223-31-11 | 20.227 |
| 合 計 | | | | 倍面積 面 積 | -418.403958 209.20 | 418.403958 | | | |

座 標 面 積 計 算 簿

参考資料

※記載内容は換地処分当時のものです。 上尾市

壺丁目東

地 番 : 1-16

| 点 名 | [1] X(i) | [2] X(i+1)-X(i-1) | [3] Y(i) | [4] Y(i+1)-Y(i-1) | [2]*[3] | [1]*[4] | 方向角 | 夾 角 | 距 離 |
|--------|-------------|----------------------|-------------|----------------------|-----------------------|---------------|-----------|-----------|--------|
| 106-1 | -4877.208 | 23.258 | -23362.204 | -10.876 | -543358.140632 | 53044.514208 | 12-09-22 | 221-40-33 | 3.001 |
| 106-2 | -4874.274 | 8.681 | -23361.572 | 8.423 | -202801.806532 | -41056.009902 | 53-35-09 | 221-25-47 | 9.681 |
| 106-6 | -4868.527 | -7.988 | -23353.781 | 15.558 | 186550.002628 | -75744.543066 | 150-30-44 | 276-55-35 | 15.779 |
| 106-10 | -4882.262 | -15.059 | -23346.014 | 5.664 | 351567.624826 | -27653.131968 | 237-48-23 | 267-17-39 | 2.485 |
| K1049 | -4883.586 | -10.637 | -23348.117 | 3.303 | 248353.920529 | -16130.484558 | 149-51-57 | 92-03-34 | 10.768 |
| 106-11 | -4892.899 | -13.946 | -23342.711 | -2.579 | 325537.447606 | 12618.786521 | 239-52-38 | 270-00-41 | 9.232 |
| 106-12 | -4897.532 | 15.691 | -23350.696 | -19.493 | -366395.770936 | 95467.591276 | 330-28-49 | 270-36-11 | 23.356 |
| 合 計 | | | | 倍面積 面 積 | -546.722511 273.36 | 546.722511 | | | |

座 標 面 積 計 算 簿

参考資料

※記載内容は換地処分当時のものです。 上尾市

壺丁目東
地 番 : 1-17

| 点 名 | [1] X(i) | [2] X(i+1)-X(i-1) | [3] Y(i) | [4] Y(i+1)-Y(i-1) | [2]*[3] | [1]*[4] | 方向角 | 夾 角 | 距 離 |
|--------|-------------|----------------------|-------------|----------------------|-----------------------|---------------|-----------|-----------|--------|
| 106-6 | -4868.527 | 20.859 | -23353.781 | 1.885 | -487136.517879 | -9177.173395 | 53-34-10 | 263-03-26 | 11.996 |
| 106-7 | -4861.403 | -7.378 | -23344.129 | 17.863 | 172232.983762 | -86839.241789 | 150-28-54 | 276-54-44 | 16.665 |
| 106-9 | -4875.905 | -20.859 | -23335.918 | -1.885 | 486763.913562 | 9191.080925 | 237-48-12 | 267-19-18 | 11.931 |
| 106-10 | -4882.262 | 7.378 | -23346.014 | -17.863 | -172246.891292 | 87211.846106 | 330-30-44 | 272-42-32 | 15.779 |
| 合 計 | | | | 倍面積 面 積 | -386.511847 193.25 | 386.511847 | | | |

座 標 面 積 計 算 簿

参考資料

※記載内容は換地処分当時のものです。 上尾市

壺丁目東

地 番： 1-18

| 点 名 | [1] X(i) | [2] X(i+1)-X(i-1) | [3] Y(i) | [4] Y(i+1)-Y(i-1) | [2]*[3] | [1]*[4] | 方向角 | 夾 角 | 距 離 |
|-------|-------------|----------------------|-------------|----------------------|-------------------------|----------------|-----------|-----------|--------|
| 106-7 | -4861.403 | 51.450 | -23344.129 | 41.856 | -1201055.437050 | -203478.883968 | 53-34-25 | 263-05-31 | 62.224 |
| 106-3 | -4824.455 | 37.050 | -23294.062 | 50.268 | -863044.997100 | -242515.703940 | 63-05-38 | 189-31-13 | 0.225 |
| 106-8 | -4824.353 | -14.983 | -23293.861 | 7.813 | 349011.919363 | -37692.669989 | 153-13-27 | 270-07-49 | 16.897 |
| K1054 | -4839.438 | -22.479 | -23286.249 | 12.081 | 523451.591271 | -58465.250478 | 148-51-03 | 175-37-36 | 8.640 |
| K1053 | -4846.832 | -19.616 | -23281.780 | -16.713 | 456695.396480 | 81005.103216 | 240-00-54 | 271-09-51 | 24.455 |
| K1052 | -4859.054 | -22.968 | -23302.962 | -39.798 | 535222.431216 | 193380.631092 | 240-00-16 | 179-59-22 | 21.495 |
| K1051 | -4869.800 | -8.913 | -23321.578 | -20.349 | 207865.224714 | 99095.560200 | 316-36-23 | 256-36-07 | 2.523 |
| K1050 | -4867.967 | -6.105 | -23323.311 | -14.340 | 142388.813655 | 69806.646780 | 237-48-12 | 101-11-49 | 14.898 |
| 106-9 | -4875.905 | 6.564 | -23335.918 | -20.818 | -153176.965752 | 101506.590290 | 330-28-54 | 272-40-42 | 16.665 |
| 合 計 | | | | 倍面積 面 積 | -2642.023203 1321.01 | 2642.023203 | | | |

座 標 面 積 計 算 簿

参考資料

※記載内容は換地処分当時のものです。 上尾市

壱丁目東
地 番 : 1-19

| 点 名 | [1] X(i) | [2] X(i+1)-X(i-1) | [3] Y(i) | [4] Y(i+1)-Y(i-1) | [2]*[3] | [1]*[4] | 方向角 | 夾 角 | 距 離 |
|-------|-------------|----------------------|-------------|----------------------|-----------------------|----------------|-----------|-----------|--------|
| 106-8 | -4824.353 | 25.435 | -23293.861 | 12.896 | -592479.354535 | -62214.856288 | 63-13-15 | 269-59-48 | 22.972 |
| K1056 | -4814.003 | -4.597 | -23273.353 | 28.639 | 106987.603741 | -137868.231917 | 151-27-16 | 268-14-01 | 17.015 |
| K1055 | -4828.950 | -25.435 | -23265.222 | -12.896 | 591750.921570 | 62274.139200 | 243-29-26 | 272-02-10 | 23.498 |
| K1054 | -4839.438 | 4.597 | -23286.249 | -28.639 | -107046.886653 | 138596.664882 | 333-13-27 | 269-44-01 | 16.897 |
| 合 計 | | | | 倍面積 面 積 | -787.715877 393.85 | 787.715877 | | | |