


画地原子一覧表

S=1:500

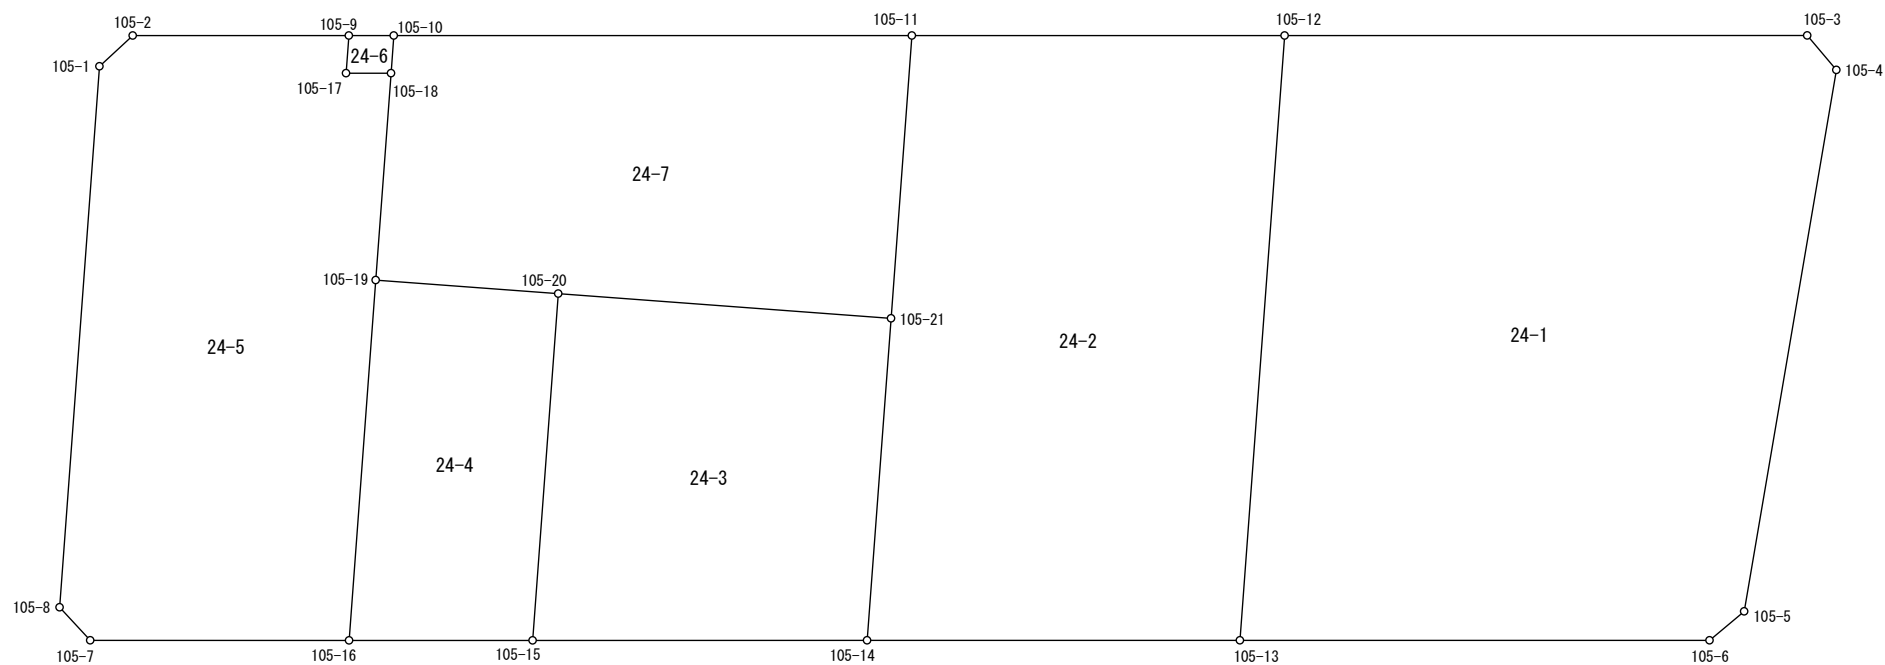

参考資料

※記載内容は換地処分当時のものです。 上尾市

座 標 面 積 計 算 簿

参考資料

※記載内容は換地処分当時のものです。 上尾市

壺丁目東

地 番 : 24-1

点 名	[1] X(i)	[2] X(i+1)-X(i-1)	[3] Y(i)	[4] Y(i+1)-Y(i-1)	[2]*[3]	[1]*[4]	方向角	夾 角	距 離
105-12	-4806.640	54.455	-23347.384	6.435	-1271381.795720	-30930.728400	53-34-05	265-46-02	34.557
105-3	-4786.118	19.828	-23319.581	30.705	-462380.652068	-146957.753190	103-26-58	229-52-53	2.984
105-4	-4786.812	-33.118	-23316.679	19.252	772201.775122	-92155.704624	153-14-25	229-47-27	36.313
105-5	-4819.236	-35.325	-23300.329	15.649	823084.121925	-75416.224164	193-35-05	220-20-40	2.984
105-6	-4822.137	-21.337	-23301.030	-25.687	497174.077110	123866.233119	233-34-41	219-59-36	31.051
105-13	-4840.573	15.497	-23326.016	-46.354	-361483.269952	224379.920842	327-48-03	274-13-22	40.100
合 計				倍面積 面 積	-2785.743583 1392.87	2785.743583			

座 標 面 積 計 算 簿

参考資料

※記載内容は換地処分当時のものです。 上尾市

壱丁目東
地 番 : 24-2

点 名	[1] X(i)	[2] X(i+1)-X(i-1)	[3] Y(i)	[4] Y(i+1)-Y(i-1)	[2]*[3]	[1]*[4]	方向角	夾 角	距 離
105-11	-4821.276	30.500	-23367.215	9.834	-712700.057500	-47412.428184	53-34-17	265-47-21	24.647
105-12	-4806.640	-19.297	-23347.384	41.199	450534.469048	-198028.761360	147-48-03	274-13-46	40.100
105-13	-4840.573	-48.571	-23326.016	1.531	1132967.923136	-7410.917263	233-34-33	265-46-30	24.653
105-14	-4855.211	3.433	-23345.853	-31.202	-80146.313349	151492.293622	327-50-02	274-15-29	21.348
105-21	-4837.140	33.935	-23357.218	-21.362	-792627.192830	103330.984680	327-46-56	179-56-54	18.751
合 計				倍面積 面 積	-1971.171495 985.58	1971.171495			

座 標 面 積 計 算 簿

参考資料

※記載内容は換地処分当時のものです。 上尾市

壱丁目東
地 番 : 24-3

点 名	[1] X(i)	[2] X(i+1)-X(i-1)	[3] Y(i)	[4] Y(i+1)-Y(i-1)	[2]*[3]	[1]*[4]	方向角	夾 角	距 離
105-20	-4848.888	31.205	-23375.892	6.427	-729444.709860	-31163.803176	57-49-32	270-00-49	22.062
105-21	-4837.140	-6.323	-23357.218	30.039	147687.689414	-145302.848460	147-50-02	270-00-30	21.348
105-14	-4855.211	-31.205	-23345.853	-6.427	728507.342865	31204.441097	233-33-55	265-43-53	22.115
105-15	-4868.345	6.323	-23363.645	-30.039	-147728.327335	146240.215455	327-48-43	274-14-48	22.991
合 計				倍面積 面 積	-978.004916 489.00	978.004916			

座 標 面 積 計 算 簿

参考資料

※記載内容は換地処分当時のものです。 上尾市

壱丁目東
地 番 : 24-4

点 名	[1] X(i)	[2] X(i+1)-X(i-1)	[3] Y(i)	[4] Y(i+1)-Y(i-1)	[2]*[3]	[1]*[4]	方向角	夾 角	距 離
105-19	-4855.336	26.662	-23386.138	-2.488	-623521.211356	12080.075968	57-49-01	270-01-34	12.106
105-20	-4848.888	-13.009	-23375.892	22.493	304096.979028	-109066.037784	147-48-43	269-59-42	22.991
105-15	-4868.345	-26.662	-23363.645	2.488	622921.502990	-12112.442360	233-33-43	265-45-00	12.131
105-16	-4875.550	13.009	-23373.404	-22.493	-304064.612636	109665.746150	327-47-27	274-13-44	23.891
合 計				倍面積 面 積	-567.341974 283.67	567.341974			

座 標 面 積 計 算 簿

参考資料

※記載内容は換地処分当時のものです。 上尾市

壺丁目東
地 番 : 24-5

点 名	[1] X(i)	[2] X(i+1)-X(i-1)	[3] Y(i)	[4] Y(i+1)-Y(i-1)	[2]*[3]	[1]*[4]	方向角	夾 角	距 離
105-1	-4854.803	33.289	-23409.226	-18.555	-779269.724314	90080.869665	10-46-51	222-59-10	2.994
105-2	-4851.862	11.425	-23408.666	12.060	-267444.009050	-58513.455720	53-34-56	222-48-05	14.291
105-9	-4843.378	6.371	-23397.166	12.828	-149063.344586	-62130.852984	147-51-04	274-16-08	2.496
105-17	-4845.491	-0.346	-23395.838	3.723	8094.959948	-18039.762993	53-34-50	85-43-46	2.976
105-18	-4843.724	-9.845	-23393.443	9.700	230308.446335	-46984.122800	147-49-35	274-14-45	13.719
105-19	-4855.336	-31.826	-23386.138	20.039	744287.227988	-97296.078104	147-47-27	179-57-52	23.891
105-16	-4875.550	-30.372	-23373.404	-1.042	709897.026288	5080.323100	233-35-46	265-48-19	17.116
105-7	-4885.708	-9.601	-23387.180	-16.707	224540.315180	81625.523556	280-45-36	227-09-50	2.983
105-8	-4885.151	30.905	-23390.111	-22.046	-722871.380455	107698.038946	327-47-41	227-02-05	35.866
合 計				倍面積 面 積	-1520.482666 760.24	1520.482666			

座 標 面 積 計 算 簿

参考資料

※記載内容は換地処分当時のものです。 上尾市

壱丁目東
地 番 : 24-6

点 名	[1] X(i)	[2] X(i+1)-X(i-1)	[3] Y(i)	[4] Y(i+1)-Y(i-1)	[2]*[3]	[1]*[4]	方向角	夾 角	距 離
105-9	-4843.378	3.877	-23397.166	1.063	-90710.812582	-5148.510814	53-34-53	265-43-49	2.971
105-10	-4841.614	-0.346	-23394.775	3.723	8094.592150	-18025.328922	147-44-12	274-09-19	2.495
105-18	-4843.724	-3.877	-23393.443	-1.063	90696.378511	5148.878612	233-34-50	265-50-38	2.976
105-17	-4845.491	0.346	-23395.838	-3.723	-8094.959948	18039.762993	327-51-04	274-16-14	2.496
合 計				倍面積 面 積	-14.801869 7.40	14.801869			

座 標 面 積 計 算 簿

参考資料

※記載内容は換地処分当時のものです。 上尾市

壺丁目東
地 番 : 24-7

点 名	[1] X(i)	[2] X(i+1)-X(i-1)	[3] Y(i)	[4] Y(i+1)-Y(i-1)	[2]*[3]	[1]*[4]	方向角	夾 角	距 離
105-10	-4841.614	22.448	-23394.775	26.228	-525165.909200	-126985.851992	53-34-28	265-50-16	34.252
105-11	-4821.276	4.474	-23367.215	37.557	-104544.919910	-181072.662732	147-46-56	274-12-28	18.751
105-21	-4837.140	-27.612	-23357.218	-8.677	644939.503416	41971.863780	237-49-32	270-02-36	22.062
105-20	-4848.888	-18.196	-23375.892	-28.920	425347.730832	140229.840960	237-49-01	179-59-29	12.106
105-19	-4855.336	5.164	-23386.138	-17.551	-120766.016632	85216.002136	327-49-35	270-00-34	13.719
105-18	-4843.724	13.722	-23393.443	-8.637	-321004.824846	41835.244188	327-44-12	179-54-37	2.495
合 計				倍面積 面 積	-1194.436340 597.21	1194.436340			