


画地原子一覧表

S=1:400

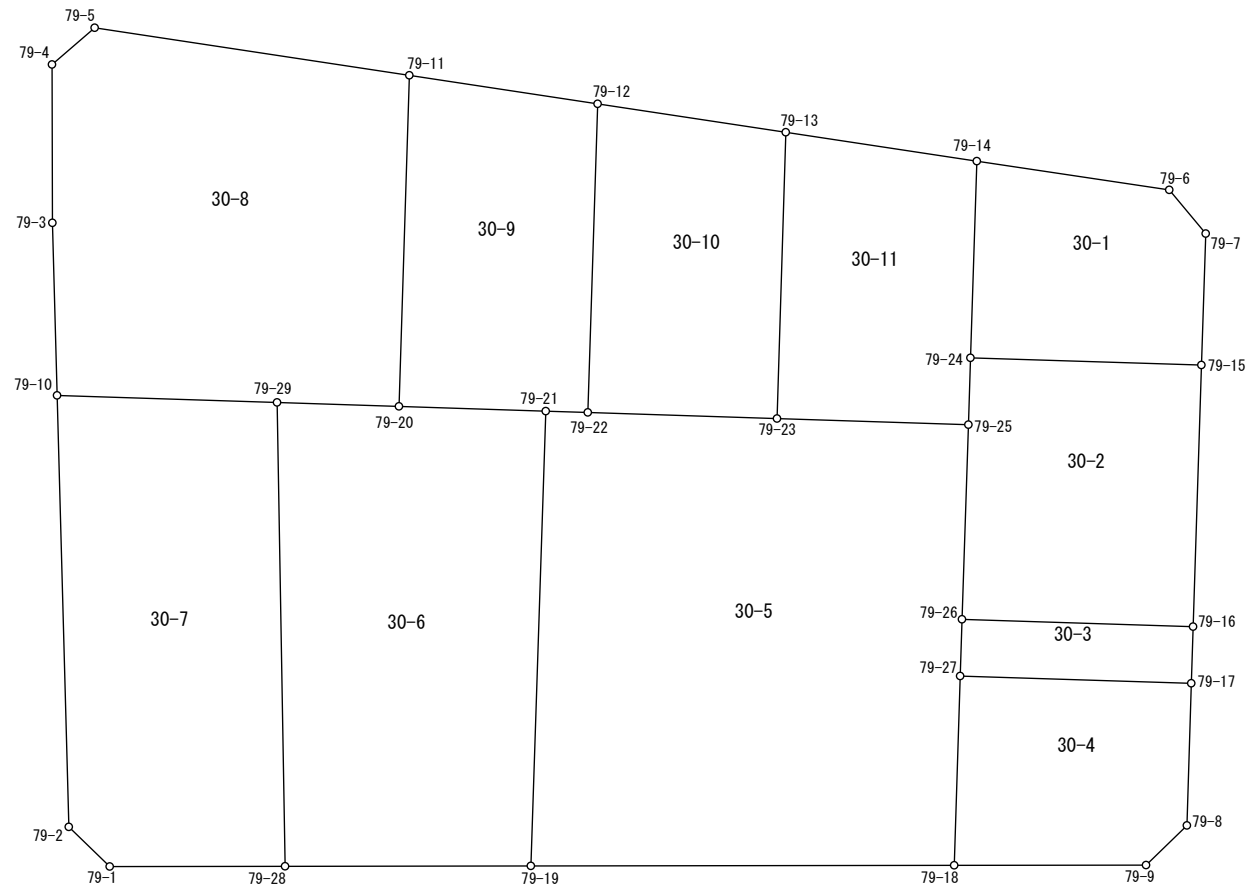

参考資料

※記載内容は換地処分当時のものです。 上尾市

座 標 面 積 計 算 簿

参考資料

※記載内容は換地処分当時のものです。 上尾市

壺丁目東
地 番 : 30-1

点 名	[1] X(i)	[2] X(i+1)-X(i-1)	[3] Y(i)	[4] Y(i+1)-Y(i-1)	[2]*[3]	[1]*[4]	方向角	夾 角	距 離
79-14	-4578.529	-0.676	-23597.311	13.748	15951.782236	-62945.616692	141-30-48	276-39-26	10.292
79-6	-4586.585	-11.060	-23590.906	6.241	260915.420360	-28624.876985	183-07-30	221-36-42	3.008
79-7	-4589.589	-7.933	-23591.070	-5.075	187147.958310	23292.164175	224-53-43	221-46-13	6.958
79-15	-4594.518	3.680	-23595.981	-13.584	-86833.210080	62411.932512	314-47-16	269-53-33	12.220
79-24	-4585.909	15.989	-23604.654	-1.330	-377414.812806	6099.258970	44-51-22	270-04-06	10.411
合 計				倍面積 面 積	-232.861980 116.43	232.861980			

座 標 面 積 計 算 簿

参考資料

※記載内容は換地処分当時のものです。 上尾市

壱丁目東
地 番 : 30-2

点 名	[1] X(i)	[2] X(i+1)-X(i-1)	[3] Y(i)	[4] Y(i+1)-Y(i-1)	[2]*[3]	[1]*[4]	方向角	夾 角	距 離
79-24	-4585.909	-6.096	-23604.654	11.163	143893.970784	-51192.502167	134-47-16	270-03-04	12.220
79-15	-4594.518	-18.431	-23595.981	-1.087	434897.525811	4994.241066	224-49-07	270-01-51	13.847
79-16	-4604.340	-1.203	-23605.741	-18.434	28397.706423	84876.403560	314-49-04	269-59-57	12.228
79-26	-4595.721	15.918	-23614.415	-1.403	-375894.257970	6447.796563	44-53-24	270-04-20	10.303
79-25	-4588.422	9.812	-23607.144	9.761	-231633.296928	-44787.587142	44-44-12	179-50-48	3.538
合 計				倍面積 面 積	-338.351880 169.17	338.351880			

座 標 面 積 計 算 簿

参考資料

※記載内容は換地処分当時のものです。 上尾市

壱丁目東
地 番 : 30-3

点 名	[1] X(i)	[2] X(i+1)-X(i-1)	[3] Y(i)	[4] Y(i+1)-Y(i-1)	[2]*[3]	[1]*[4]	方向角	夾 角	距 離
79-26	-4595.721	-6.493	-23614.415	10.790	153328.396595	-49587.829590	134-49-04	269-57-10	12.228
79-16	-4604.340	-10.747	-23605.741	6.562	253690.898527	-30213.679080	224-47-02	269-57-58	2.998
79-17	-4606.468	6.493	-23607.853	-10.790	-153285.789529	49703.789720	314-48-40	270-01-38	12.232
79-27	-4597.847	10.747	-23616.531	-6.562	-253806.858657	30171.072014	44-51-54	270-03-14	3.000
合 計				倍面積 面 積	-73.353064 36.67	73.353064			

座 標 面 積 計 算 簿

参考資料

※記載内容は換地処分当時のものです。 上尾市

壺丁目東

地 番 : 30-4

点 名	[1] X(i)	[2] X(i+1)-X(i-1)	[3] Y(i)	[4] Y(i+1)-Y(i-1)	[2]*[3]	[1]*[4]	方向角	夾 角	距 離
79-27	-4597.847	-1.514	-23616.531	15.738	35755.427934	-72360.916086	134-48-40	270-00-04	12.232
79-17	-4606.468	-13.959	-23607.853	3.379	329542.020027	-15565.255372	224-47-24	269-58-44	7.522
79-8	-4611.806	-5.399	-23613.152	-8.308	127487.407648	38314.884248	268-50-19	224-02-55	3.010
79-9	-4611.867	6.852	-23616.161	-10.439	-161817.935172	48143.279613	312-56-08	224-05-49	10.149
79-18	-4604.954	14.020	-23623.591	-0.370	-331202.745820	1703.832980	44-48-36	271-52-28	10.018
合 計				倍面積 面 積	-235.825383 117.91	235.825383			

座 標 面 積 計 算 簿

参考資料

※記載内容は換地処分当時のものです。 上尾市

売丁目東
地 番 : 30-5

点 名	[1] X(i)	[2] X(i+1)-X(i-1)	[3] Y(i)	[4] Y(i+1)-Y(i-1)	[2]*[3]	[1]*[4]	方向角	夾 角	距 離
79-21	-4572.651	15.488	-23623.006	18.561	-365873.116928	-84872.975211	134-49-05	269-56-39	2.226
79-22	-4574.220	-8.627	-23621.427	8.678	203782.050729	-39695.081160	134-50-03	180-00-58	10.011
79-23	-4581.278	-14.202	-23614.328	14.283	335370.686256	-65434.393674	134-50-24	180-00-21	10.131
79-25	-4588.422	-14.443	-23607.144	-0.087	340957.980792	399.192714	224-53-24	270-03-00	10.303
79-26	-4595.721	-9.425	-23614.415	-9.387	222565.861375	43140.033027	224-51-54	179-58-30	3.000
79-27	-4597.847	-9.233	-23616.531	-9.176	218051.430723	42189.844072	224-48-36	179-56-42	10.018
79-18	-4604.954	8.139	-23623.591	-23.457	-192272.407149	108018.405978	312-55-01	268-06-25	22.390
79-19	-4589.708	32.303	-23639.988	0.585	-763642.532364	-2684.979180	44-52-26	271-57-25	24.069
合 計				倍面積 面 積	-1060.046566 530.02	1060.046566			

座 標 面 積 計 算 簿

参考資料

※記載内容は換地処分当時のものです。 上尾市

壱丁目東
地 番 : 30-6

点 名	[1] X(i)	[2] X(i+1)-X(i-1)	[3] Y(i)	[4] Y(i+1)-Y(i-1)	[2]*[3]	[1]*[4]	方向角	夾 角	距 離
79-29	-4562.625	13.684	-23633.087	20.995	-323395.162508	-95792.311875	134-50-12	272-49-30	6.449
79-20	-4567.172	-10.026	-23628.514	10.081	236899.481364	-46041.660932	134-50-56	180-00-44	7.769
79-21	-4572.651	-22.536	-23623.006	-11.474	532368.063216	52466.597574	224-52-26	270-01-30	24.069
79-19	-4589.708	-8.205	-23639.988	-26.503	193966.101540	121641.031124	312-54-53	268-02-27	13.000
79-28	-4580.856	27.083	-23649.509	6.901	-640499.652247	-31612.487256	42-00-42	269-05-49	24.537
合 計				倍面積 面 積	-661.168635 330.58	661.168635			

座 標 面 積 計 算 簿

参考資料

※記載内容は換地処分当時のものです。 上尾市

壱丁目東
地 番 : 30-7

点 名	[1] X(i)	[2] X(i+1)-X(i-1)	[3] Y(i)	[4] Y(i+1)-Y(i-1)	[2]*[3]	[1]*[4]	方向角	夾 角	距 離
79-1	-4574.539	9.326	-23656.303	-6.946	-220618.681778	31774.747894	357-06-29	224-11-30	3.013
79-2	-4571.530	20.125	-23656.455	14.959	-476086.156875	-68385.517270	41-26-24	224-19-55	22.832
79-10	-4554.414	8.905	-23641.344	23.368	-210526.168320	-106427.546352	134-50-24	273-24-00	11.645
79-29	-4562.625	-26.442	-23633.087	-8.165	624906.086454	37253.833125	222-00-42	267-10-18	24.537
79-28	-4580.856	-11.914	-23649.509	-23.216	281760.250226	106349.152896	312-54-59	270-54-17	9.277
合 計				倍面積 面 積	-564.670293 282.33	564.670293			

座 標 面 積 計 算 簿

参考資料

※記載内容は換地処分当時のものです。 上尾市

壺丁目東

地 番 : 30-8

点 名	[1] X(i)	[2] X(i+1)-X(i-1)	[3] Y(i)	[4] Y(i+1)-Y(i-1)	[2]*[3]	[1]*[4]	方向角	夾 角	距 離
79-4	-4541.429	6.025	-23629.603	8.672	-142368.358075	-39383.272288	92-15-05	229-24-32	2.978
79-5	-4541.546	-13.309	-23626.627	13.433	314446.778743	-61006.587418	141-35-49	229-20-44	16.834
79-11	-4554.738	-25.626	-23616.170	-1.887	605187.972420	8594.790606	224-47-31	263-11-42	17.521
79-20	-4567.172	-7.887	-23628.514	-16.917	186358.089918	77262.848724	314-50-12	270-02-41	6.449
79-29	-4562.625	12.758	-23633.087	-12.830	-301510.923946	58538.478750	314-50-24	180-00-12	11.645
79-10	-4554.414	15.054	-23641.344	-2.212	-355896.792576	10074.363768	41-27-25	266-37-01	9.131
79-3	-4547.571	12.985	-23635.299	11.741	-306904.357515	-53393.031111	42-50-33	181-23-08	8.377
合 計				倍面積 面 積	-687.591031 343.79	687.591031			

座 標 面 積 計 算 簿

参考資料

※記載内容は換地処分当時のものです。 上尾市

壱丁目東
地 番 : 30-9

点 名	[1] X(i)	[2] X(i+1)-X(i-1)	[3] Y(i)	[4] Y(i+1)-Y(i-1)	[2]*[3]	[1]*[4]	方向角	夾 角	距 離
79-11	-4554.738	4.537	-23616.170	18.602	-107146.563290	-84727.236276	141-36-17	276-48-46	10.076
79-12	-4562.635	-19.482	-23609.912	-5.257	459968.305584	23985.772195	224-49-35	263-13-18	16.334
79-22	-4574.220	-10.016	-23621.427	-13.094	236592.212832	59894.836680	314-49-05	269-59-30	2.226
79-21	-4572.651	7.048	-23623.006	-7.087	-166494.946288	32406.377637	314-50-56	180-01-51	7.769
79-20	-4567.172	17.913	-23628.514	6.836	-423257.571282	-31221.187792	44-47-31	269-56-35	17.521
合 計				倍面積 面 積	-338.562444 169.28	338.562444			

座 標 面 積 計 算 簿

参考資料

※記載内容は換地処分当時のものです。 上尾市

壱丁目東
地 番 : 30-10

点 名	[1] X(i)	[2] X(i+1)-X(i-1)	[3] Y(i)	[4] Y(i+1)-Y(i-1)	[2]*[3]	[1]*[4]	方向角	夾 角	距 離
79-12	-4562.635	3.699	-23609.912	17.766	-87333.064488	-81059.773410	141-35-50	276-46-15	10.063
79-13	-4570.521	-18.643	-23603.661	-4.416	440043.052023	20183.420736	224-45-34	263-09-44	15.149
79-23	-4581.278	-3.699	-23614.328	-17.766	87349.399272	81390.984948	314-50-03	270-04-29	10.011
79-22	-4574.220	18.643	-23621.427	4.416	-440374.263561	-20199.755520	44-49-35	269-59-32	16.334
合 計				倍面積 面 積	-314.876754 157.43	314.876754			

座 標 面 積 計 算 簿

参考資料

※記載内容は換地処分当時のものです。 上尾市

壱丁目東
地 番 : 30-11

点 名	[1] X(i)	[2] X(i+1)-X(i-1)	[3] Y(i)	[4] Y(i+1)-Y(i-1)	[2]*[3]	[1]*[4]	方向角	夾 角	距 離
79-13	-4570.521	2.749	-23603.661	17.017	-64886.464089	-77776.555857	141-35-14	276-49-40	10.220
79-14	-4578.529	-15.388	-23597.311	-0.993	363115.421668	4546.479297	224-51-22	263-16-08	10.411
79-24	-4585.909	-9.893	-23604.654	-9.833	233520.842022	45093.243197	224-44-12	179-52-50	3.538
79-25	-4588.422	4.631	-23607.144	-9.674	-109324.683864	44388.394428	314-50-24	270-06-12	10.131
79-23	-4581.278	17.901	-23614.328	3.483	-422720.085528	-15956.591274	44-45-34	269-55-10	15.149
合 計				倍面積 面 積	-294.969791 147.48	294.969791			