


## 画地原子一覧表

S = 1 : 400

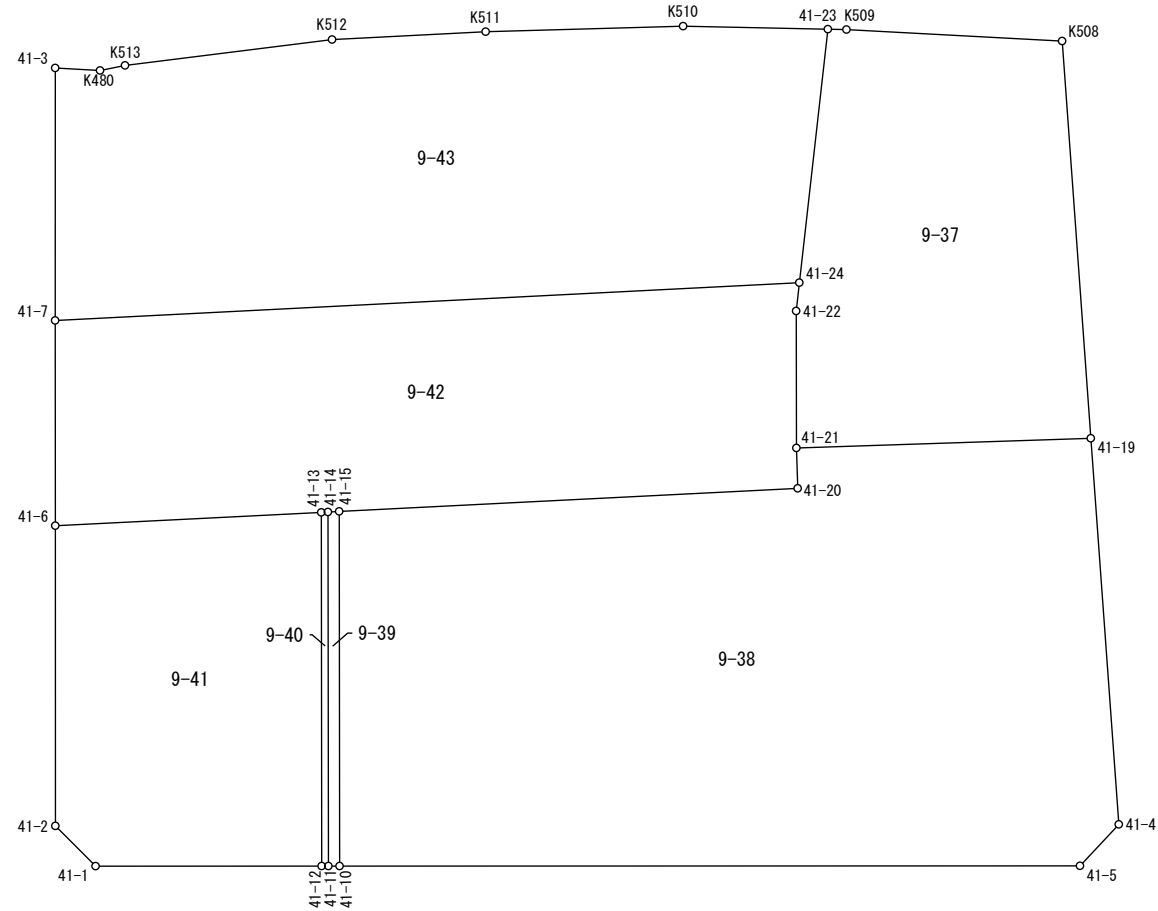


## 参考資料

※記載内容は換地処分当時のものです。 上尾市

## 画 地 原 子 一 覧 表

S = 1 : 400

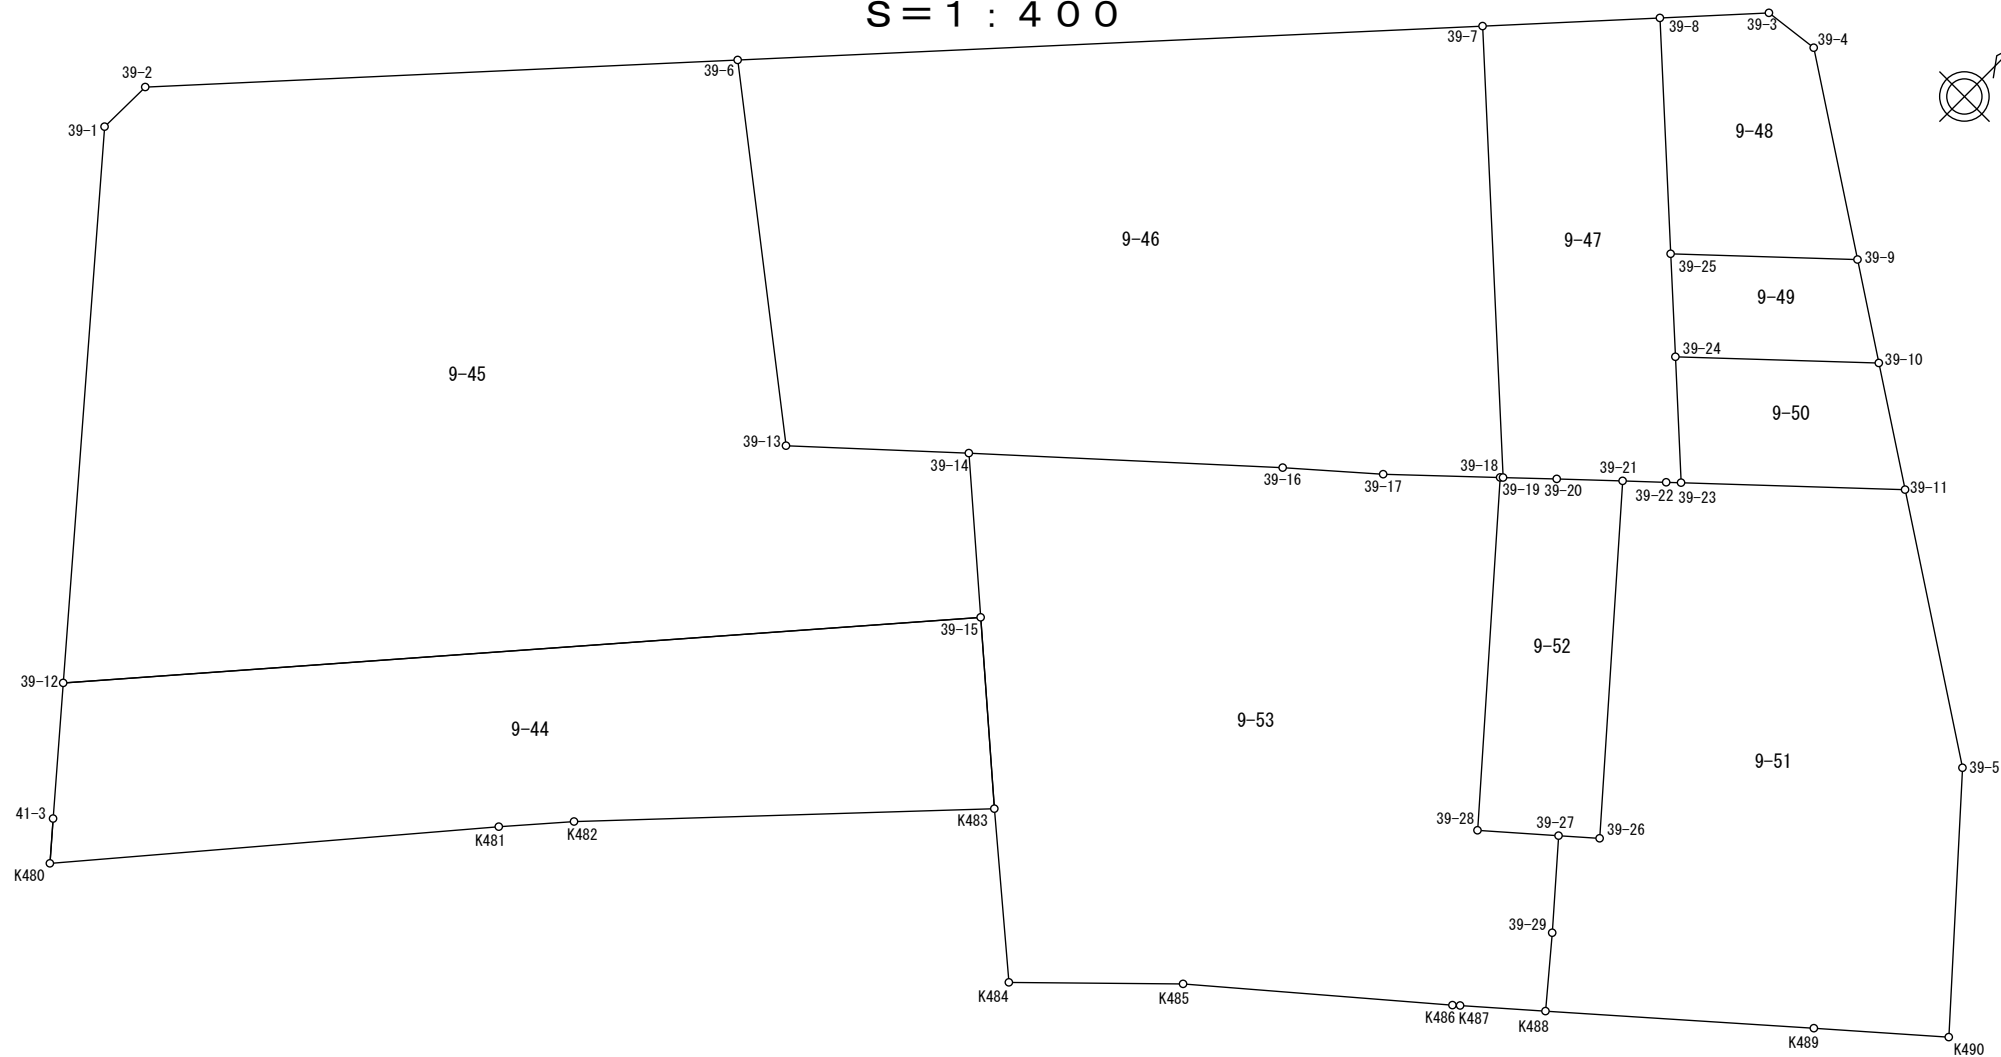

## 参考資料

※記載内容は換地処分当時のものです。 上尾市

# 座 標 面 積 計 算 簿

## 参考資料

※記載内容は換地処分当時のものです。 上尾市

壺丁目南  
地 番 : 9-37

点 名	[1] X(i)	[2] X(i+1)-X(i-1)	[3] Y(i)	[4] Y(i+1)-Y(i-1)	[2]*[3]	[1]*[4]	方向角	夾 角	距 離
41-21	-4954.529	15.883	-23848.528	-5.999	-378786.170224	29722.219471	45-50-19	271-46-48	7.246
41-22	-4949.481	5.969	-23843.330	6.392	-142320.836770	-31637.082552	52-21-18	186-30-59	1.508
41-24	-4948.560	9.161	-23842.136	11.879	-218417.807896	-58783.944240	52-21-41	180-00-23	13.493
41-23	-4940.320	7.518	-23831.451	11.355	-179164.848618	-56097.333600	137-08-22	264-46-41	0.985
K509	-4941.042	-9.340	-23830.781	8.165	222579.494540	-40343.607930	138-59-12	181-50-50	11.421
K508	-4949.660	-24.322	-23823.286	-6.550	579429.962092	32420.273000	221-48-29	262-49-17	21.068
41-19	-4965.364	-4.869	-23837.331	-25.242	116063.964639	125335.718088	314-03-31	272-15-02	15.581
合 計				倍面積 面 積	-616.242237 308.12	616.242237			

# 座 標 面 積 計 算 簿

## 参考資料

※記載内容は換地処分当時のものです。 上尾市

壺丁目南  
地 番 : 9-38

点 名	[1] X(i)	[2] X(i+1)-X(i-1)	[3] Y(i)	[4] Y(i+1)-Y(i-1)	[2]*[3]	[1]*[4]	方向角	夾 角	距 離
41-10	-4952.547	41.199	-23881.224	-13.778	-983882.547576	68236.192566	45-52-13	269-56-58	18.762
41-15	-4939.483	-3.517	-23867.757	31.209	83942.901369	-154156.324947	133-03-46	267-11-33	24.284
41-20	-4956.064	-15.046	-23850.015	19.229	358847.325690	-95300.154656	44-05-24	91-01-38	2.137
41-21	-4954.529	-9.300	-23848.528	12.684	221791.310400	-62843.245836	134-03-31	269-58-07	15.581
41-19	-4965.364	-26.100	-23837.331	-2.451	622154.339100	12170.107164	221-47-56	267-44-25	20.477
41-4	-4980.629	-15.318	-23850.979	-16.648	365349.296322	82917.511592	268-59-16	227-11-20	3.000
41-5	-4980.682	28.082	-23853.979	-30.245	-669867.438278	150640.727090	315-55-15	226-55-59	39.165
合 計				倍面積 面 積	-1664.812973 832.40	1664.812973			

座 標 面 積 計 算 簿

参考資料

※記載内容は換地処分当時のものです。 上尾市

壱丁目南  
地 番 : 9-39

点 名	[1] X(i)	[2] X(i+1)-X(i-1)	[3] Y(i)	[4] Y(i+1)-Y(i-1)	[2]*[3]	[1]*[4]	方向角	夾 角	距 離
41-11	-4952.120	13.466	-23881.637	13.029	-321590.123842	-64521.171480	45-52-19	269-55-02	18.727
41-14	-4939.081	12.637	-23868.195	13.880	-301622.380215	-68554.444280	132-32-45	266-40-26	0.595
41-15	-4939.483	-13.466	-23867.757	-13.029	321403.215762	64356.524007	225-52-13	273-19-28	18.762
41-10	-4952.547	-12.637	-23881.224	-13.880	301787.027688	68741.352360	315-57-17	270-05-04	0.594
合 計				倍面積 面 積	-22.260607 11.13	22.260607			

座 標 面 積 計 算 簿

参考資料

※記載内容は換地処分当時のものです。 上尾市

壱丁目南  
地 番 : 9-40

点 名	[1] X(i)	[2] X(i+1)-X(i-1)	[3] Y(i)	[4] Y(i+1)-Y(i-1)	[2]*[3]	[1]*[4]	方向角	夾 角	距 離
41-12	-4951.864	13.282	-23881.881	13.183	-317199.143442	-65280.423112	45-52-07	269-29-38	18.707
41-13	-4938.838	12.783	-23868.454	13.686	-305110.447482	-67592.936868	133-10-28	267-18-21	0.355
41-14	-4939.081	-13.282	-23868.195	-13.183	317017.365990	65111.904823	225-52-19	272-41-51	18.727
41-11	-4952.120	-12.783	-23881.637	-13.686	305278.965771	67774.714320	316-22-29	270-30-10	0.354
合 計				倍面積 面 積	-13.259163 6.62	13.259163			

座 標 面 積 計 算 簿

参考資料

※記載内容は換地処分当時のものです。 上尾市

壱丁目南

地 番 : 9-41

点 名	[1] X(i)	[2] X(i+1)-X(i-1)	[3] Y(i)	[4] Y(i+1)-Y(i-1)	[2]*[3]	[1]*[4]	方向角	夾 角	距 離
41-1	-4943.275	11.596	-23890.203	-8.271	-277030.793988	40885.827525	0-58-18	225-04-02	3.007
41-2	-4940.268	14.055	-23890.152	11.458	-335776.086360	-56605.590744	45-54-57	224-56-39	15.880
41-6	-4929.220	1.430	-23878.745	21.698	-34146.605350	-106954.215560	133-03-50	267-08-53	14.086
41-13	-4938.838	-22.644	-23868.454	-3.136	540477.272376	15488.195968	225-52-07	272-48-17	18.707
41-12	-4951.864	-4.437	-23881.881	-21.749	105963.905997	107698.090136	315-54-16	270-02-09	11.959
合 計				倍面積 面 積	-512.307325 256.15	512.307325			

# 座 標 面 積 計 算 簿

## 参考資料

※記載内容は換地処分当時のものです。 上尾市

売丁目南  
地 番 : 9-42

点 名	[1] X(i)	[2] X(i+1)-X(i-1)	[3] Y(i)	[4] Y(i+1)-Y(i-1)	[2]*[3]	[1]*[4]	方向角	夾 角	距 離
41-6	-4929.220	17.174	-23878.745	-2.492	-410093.566630	12283.616240	45-54-24	272-50-34	10.859
41-7	-4921.664	-19.340	-23870.946	36.609	461664.095640	-180177.197376	133-01-56	267-07-32	39.413
41-24	-4948.560	-27.817	-23842.136	27.616	663216.697112	-136659.432960	232-21-18	279-19-22	1.508
41-22	-4949.481	-5.969	-23843.330	-6.392	142320.836770	31637.082552	225-50-19	173-29-01	7.246
41-21	-4954.529	-6.583	-23848.528	-6.685	156994.859824	33121.026365	224-05-24	178-15-05	2.137
41-20	-4956.064	15.046	-23850.015	-19.229	-358847.325690	95300.154656	313-03-46	268-58-22	24.284
41-15	-4939.483	16.983	-23867.757	-18.180	-405346.117131	89799.800940	312-32-45	179-28-59	0.595
41-14	-4939.081	0.645	-23868.195	-0.697	-15394.985775	3442.539457	313-10-28	180-37-43	0.355
41-13	-4938.838	9.861	-23868.454	-10.550	-235366.824894	52104.740900	313-03-50	179-53-22	14.086
合 計				倍面積 面 積	-852.330774 426.16	852.330774			



# 座 標 面 積 計 算 簿

## 参考資料

※記載内容は換地処分当時のものです。 上尾市

壺丁目南  
地 番 : 9-43

点 名	[1] X(i)	[2] X(i+1)-X(i-1)	[3] Y(i)	[4] Y(i+1)-Y(i-1)	[2]*[3]	[1]*[4]	方向角	夾 角	距 離
41-7	-4921.664	36.180	-23870.946	-19.213	-863650.826280	94559.930432	45-56-59	272-55-03	13.353
41-3	-4912.380	7.489	-23861.349	11.154	-178697.642661	-54792.686520	139-03-41	273-06-42	2.376
K480	-4914.175	-2.557	-23859.792	2.665	61009.488144	-13096.276375	124-31-02	165-27-21	1.345
K513	-4914.937	-7.680	-23858.684	9.709	183234.693120	-47719.123333	128-48-38	184-17-36	11.038
K512	-4921.855	-12.469	-23850.083	14.549	297386.684927	-71608.068395	133-01-22	184-12-44	8.136
K511	-4927.406	-12.851	-23844.135	13.423	306420.978885	-66140.570738	134-19-17	181-17-55	10.448
K510	-4934.706	-12.914	-23836.660	12.684	307826.627240	-62591.810904	137-08-35	182-49-18	7.658
41-23	-4940.320	-13.854	-23831.451	-5.476	330160.922154	27053.192320	232-21-41	275-13-06	13.493
41-24	-4948.560	18.656	-23842.136	-39.495	-444798.889216	195443.377200	313-01-56	260-40-15	39.413
合 計				倍面積 面 積	-1107.963687 553.98	1107.963687			

# 座 標 面 積 計 算 簿

## 参考資料

※記載内容は換地処分当時のものです。 上尾市

壺丁目南

地 番 : 9-44

点 名	[1] X(i)	[2] X(i+1)-X(i-1)	[3] Y(i)	[4] Y(i+1)-Y(i-1)	[2]*[3]	[1]*[4]	方向角	夾 角	距 離
39-12	-4906.925	42.217	-23866.043	27.168	-1007552.737331	-133311.338400	40-54-57	261-37-40	48.648
39-15	-4870.163	30.119	-23834.181	39.529	-717861.697539	-192512.673227	130-54-25	269-59-28	10.145
K483	-4876.806	-22.842	-23826.514	-7.572	544245.232788	36927.175032	223-15-03	272-20-38	22.240
K482	-4893.005	-19.205	-23841.753	-17.859	457880.866365	87384.176295	221-04-30	177-49-27	3.988
K481	-4896.011	-21.170	-23844.373	-18.039	504785.376410	88319.142429	220-19-38	179-15-08	23.826
K480	-4914.175	-16.369	-23859.792	-16.976	390560.935248	83423.034800	319-03-41	278-44-03	2.376
41-3	-4912.380	7.250	-23861.349	-6.251	-172994.780250	30707.287380	319-17-17	180-13-36	7.197
合 計				倍面積 面 積	-936.804309 468.40	936.804309			

# 座 標 面 積 計 算 簿

## 参考資料

※記載内容は換地処分当時のものです。 上尾市

売丁目南  
地 番 : 9-45

点 名	[1] X(i)	[2] X(i+1)-X(i-1)	[3] Y(i)	[4] Y(i+1)-Y(i-1)	[2]*[3]	[1]*[4]	方向角	夾 角	距 離
39-1	-4884.573	25.352	-23885.303	-19.219	-605540.201656	93876.608487	0-46-59	221-32-01	3.000
39-2	-4881.573	26.172	-23885.262	21.187	-625125.077064	-103425.887151	42-22-57	221-35-58	31.370
39-6	-4858.401	10.552	-23864.116	37.381	-251814.152032	-181611.887781	127-51-33	265-28-36	20.563
39-13	-4871.021	-6.057	-23847.881	23.352	144446.615217	-113748.082392	47-19-09	99-27-36	9.681
39-14	-4864.458	0.858	-23840.764	13.700	-20455.375512	-66643.074600	130-54-47	263-35-38	8.711
39-15	-4870.163	-42.467	-23834.181	-25.279	1012166.164527	123112.850477	220-54-57	270-00-10	48.648
39-12	-4906.925	-14.410	-23866.043	-51.122	343909.679630	250851.819850	319-14-58	278-20-01	29.505
合 計				倍面積 面 積	-2412.346890 1206.17	2412.346890			

# 座 標 面 積 計 算 簿

## 参考資料

※記載内容は換地処分当時のものです。 上尾市

壺丁目南

地 番 : 9-46

点 名	[1] X(i)	[2] X(i+1)-X(i-1)	[3] Y(i)	[4] Y(i+1)-Y(i-1)	[2]*[3]	[1]*[4]	方向角	夾 角	距 離
39-6	-4858.401	41.750	-23864.116	10.358	-996326.843000	-50323.317558	42-23-35	274-32-02	39.443
39-7	-4829.271	13.009	-23837.523	44.247	-310102.336707	-213680.753937	132-24-04	270-00-29	23.907
39-19	-4845.392	-16.230	-23819.869	17.537	386596.473870	-84973.639504	227-01-38	274-37-34	0.160
39-18	-4845.501	-4.357	-23819.986	-4.609	103783.679002	22332.914109	226-35-57	179-34-19	6.183
39-17	-4849.749	-7.760	-23824.478	-8.498	184877.949280	41213.167002	228-45-34	182-09-37	5.327
39-16	-4853.261	-14.709	-23828.484	-16.286	350493.171156	79040.208646	227-38-28	178-52-54	16.618
39-14	-4864.458	-17.760	-23840.764	-19.397	423411.968640	94355.891826	227-19-09	179-40-41	9.681
39-13	-4871.021	6.057	-23847.881	-23.352	-144446.615217	113748.082392	307-51-33	260-32-24	20.563
合 計				倍面積 面 積	-1712.552976 856.27	1712.552976			

# 座 標 面 積 計 算 簿

## 参考資料

※記載内容は換地処分当時のものです。 上尾市

壺丁目南  
地 番 : 9-47

点 名	[1] X(i)	[2] X(i+1)-X(i-1)	[3] Y(i)	[4] Y(i+1)-Y(i-1)	[2]*[3]	[1]*[4]	方向角	夾 角	距 離
39-7	-4829.271	23.059	-23837.523	-11.328	-549669.442857	54705.981888	42-21-30	269-57-26	9.389
39-8	-4822.333	-1.484	-23831.197	15.551	35365.496348	-74992.100483	132-23-41	270-02-11	12.491
39-25	-4830.755	-12.095	-23821.972	13.253	288126.751340	-64021.996015	132-21-38	179-57-57	5.451
39-24	-4834.428	-8.169	-23817.944	8.951	194568.784536	-43272.965028	132-24-16	180-02-38	6.667
39-23	-4838.924	-5.041	-23813.021	4.350	120041.438861	-21049.319400	226-26-05	274-01-49	0.791
39-22	-4839.469	-2.121	-23813.594	-2.257	50508.632874	10922.681533	226-53-51	180-27-46	2.306
39-21	-4841.045	-3.966	-23815.278	-4.221	94451.392548	20434.050945	226-42-32	179-48-41	3.485
39-20	-4843.435	-4.347	-23817.815	-4.591	103536.041805	22236.210085	226-23-07	179-40-35	2.837
39-19	-4845.392	14.164	-23819.869	-19.708	-337384.624516	95492.985536	312-24-04	266-00-57	23.907
合 計				倍面積 面 積	-455.529061 227.76	455.529061			

座 標 面 積 計 算 簿

参考資料

※記載内容は換地処分当時のものです。 上尾市

壱丁目南

地 番 : 9-48

点 名	[1] X(i)	[2] X(i+1)-X(i-1)	[3] Y(i)	[4] Y(i+1)-Y(i-1)	[2]*[3]	[1]*[4]	方向角	夾 角	距 離
39-8	-4822.333	12.689	-23831.197	-5.334	-302394.058733	25722.324222	42-21-40	269-57-59	5.775
39-3	-4818.066	4.636	-23827.306	6.869	-110463.390616	-33095.295354	82-56-12	220-34-32	3.001
39-4	-4817.697	-5.916	-23824.328	12.538	140944.724448	-60404.284986	123-19-19	220-23-07	11.441
39-9	-4823.982	-13.058	-23814.768	2.356	310973.240544	-11365.301592	226-45-58	283-26-39	9.888
39-25	-4830.755	1.649	-23821.972	-16.429	-39282.431828	79364.473895	312-23-41	265-37-43	12.491
合 計				倍面積 面 積	-221.916185 110.95	221.916185			

座 標 面 積 計 算 簿

参考資料

※記載内容は換地処分当時のものです。 上尾市

壱丁目南  
地 番 : 9-49

点 名	[1] X(i)	[2] X(i+1)-X(i-1)	[3] Y(i)	[4] Y(i+1)-Y(i-1)	[2]*[3]	[1]*[4]	方向角	夾 角	距 離
39-25	-4830.755	10.446	-23821.972	3.176	-248844.319512	-15342.477880	46-45-58	274-24-20	9.888
39-9	-4823.982	3.704	-23814.768	11.870	-88209.900672	-57260.666340	123-20-04	256-34-06	5.585
39-10	-4827.051	-10.446	-23810.102	-3.176	248720.325492	15330.713976	226-45-00	283-24-56	10.766
39-24	-4834.428	-3.704	-23817.944	-11.870	88221.664576	57384.660360	312-21-38	265-36-38	5.451
合 計				倍面積 面 積	-112.230116 56.11	112.230116			

座 標 面 積 計 算 簿

参考資料

※記載内容は換地処分当時のものです。 上尾市

壺丁目南  
地 番 : 9-50

点 名	[1] X(i)	[2] X(i+1)-X(i-1)	[3] Y(i)	[4] Y(i+1)-Y(i-1)	[2]*[3]	[1]*[4]	方向角	夾 角	距 離
39-10	-4827.051	3.619	-23810.102	13.562	-86168.759138	-65464.465662	123-18-17	256-33-17	6.844
39-11	-4830.809	-11.873	-23804.382	-2.919	282629.427486	14101.131471	226-47-29	283-29-12	11.853
39-23	-4838.924	-3.619	-23813.021	-13.562	86179.322999	65625.487288	312-24-16	265-36-47	6.667
39-24	-4834.428	11.873	-23817.944	2.919	-282790.449112	-14111.695332	46-45-00	274-20-44	10.766
合 計				倍面積 面 積	-150.457765 75.22	150.457765			



# 座 標 面 積 計 算 簿

## 参考資料

※記載内容は換地処分当時のものです。 上尾市

売丁目南  
地 番 : 9-51

点 名	[1] X(i)	[2] X(i+1)-X(i-1)	[3] Y(i)	[4] Y(i+1)-Y(i-1)	[2]*[3]	[1]*[4]	方向角	夾 角	距 離
39-21	-4841.045	15.804	-23815.278	-10.828	-376376.653512	52418.835260	46-53-51	268-13-32	2.306
39-22	-4839.469	2.121	-23813.594	2.257	-50508.632874	-10922.681533	46-26-05	179-32-14	0.791
39-23	-4838.924	8.660	-23813.021	9.212	-206220.761860	-44576.167888	46-47-29	180-21-24	11.853
39-11	-4830.809	-0.139	-23804.382	21.187	3308.809098	-102350.350283	123-20-12	256-32-43	15.019
39-5	-4839.063	-18.842	-23791.834	22.110	448285.736228	-106991.682930	137-54-54	194-34-42	14.267
K490	-4849.651	-15.301	-23782.272	4.183	363892.543872	-20286.090133	228-46-32	270-51-38	7.152
K489	-4854.364	-14.111	-23787.651	-16.057	335667.543261	77946.522748	228-38-53	179-52-21	14.225
K488	-4863.762	-6.217	-23798.329	-13.357	147954.211393	64965.269034	319-53-47	271-14-54	4.159
39-29	-4860.581	7.051	-23801.008	-6.072	-167820.907408	29513.447832	318-45-27	178-51-40	5.147
39-27	-4856.711	5.308	-23804.401	-1.758	-126353.760508	8538.097938	48-40-05	269-54-38	2.177
39-26	-4855.273	15.666	-23802.766	-10.877	-372894.132156	52810.804421	318-40-19	90-00-14	18.947
合 計				倍面積 面 積	-1066.004466 533.00	1066.004466			

# 座 標 面 積 計 算 簿

## 参考資料

※記載内容は換地処分当時のものです。 上尾市

壱丁目南

地 番 : 9-52

点 名	[1] X(i)	[2] X(i+1)-X(i-1)	[3] Y(i)	[4] Y(i+1)-Y(i-1)	[2]*[3]	[1]*[4]	方向角	夾 角	距 離
39-18	-4845.501	14.150	-23819.986	-12.234	-337052.801900	59279.859234	47-01-38	268-21-48	0.160
39-19	-4845.392	2.066	-23819.869	2.171	-49211.849354	-10519.346032	46-23-07	179-21-29	2.837
39-20	-4843.435	4.347	-23817.815	4.591	-103536.041805	-22236.210085	46-42-32	180-19-25	3.485
39-21	-4841.045	-11.838	-23815.278	15.049	281925.260964	-72852.886205	138-40-19	271-57-47	18.947
39-26	-4855.273	-15.666	-23802.766	10.877	372894.132156	-52810.804421	228-40-05	269-59-46	2.177
39-27	-4856.711	-4.269	-23804.401	-4.869	101620.987869	23647.325859	228-48-06	180-08-01	4.298
39-28	-4859.542	11.210	-23807.635	-15.585	-266883.588350	75735.962070	318-39-50	269-51-44	18.700
合 計				倍面積 面 積	-243.900420 121.95	243.900420			

# 座 標 面 積 計 算 簿

## 参考資料

※記載内容は換地処分当時のものです。 上尾市

壺丁目南  
地 番 : 9-53

点 名	[1] X(i)	[2] X(i+1)-X(i-1)	[3] Y(i)	[4] Y(i+1)-Y(i-1)	[2]*[3]	[1]*[4]	方向角	夾 角	距 離
39-14	-4864.458	16.902	-23840.764	5.697	-402956.593128	-27712.817226	47-38-28	276-43-41	16.618
39-16	-4853.261	14.709	-23828.484	16.286	-350493.171156	-79040.208646	48-45-34	181-07-06	5.327
39-17	-4849.749	7.760	-23824.478	8.498	-184877.949280	-41213.167002	46-35-57	177-50-23	6.183
39-18	-4845.501	-9.793	-23819.986	16.843	233269.122898	-81612.773343	138-39-50	272-03-53	18.700
39-28	-4859.542	-11.210	-23807.635	15.585	266883.588350	-75735.962070	48-48-06	90-08-16	4.298
39-27	-4856.711	-1.039	-23804.401	6.627	24732.772639	-32185.423797	138-45-27	269-57-21	5.147
39-29	-4860.581	-7.051	-23801.008	6.072	167820.907408	-29513.447832	139-53-47	181-08-20	4.159
K488	-4863.762	-6.163	-23798.329	-0.722	146669.101627	3511.636164	228-45-20	268-51-33	4.523
K487	-4866.744	-3.257	-23801.730	-3.699	77522.234610	18002.086056	227-17-55	178-32-35	0.405
K486	-4867.019	-9.553	-23802.028	-11.170	227380.773484	54364.602230	229-31-23	182-13-28	14.293
K485	-4876.297	-15.740	-23812.900	-17.443	374815.046000	85057.248571	225-28-45	175-57-22	9.216
K484	-4882.759	-0.509	-23819.471	-13.614	12124.110739	66473.881026	310-12-21	264-43-36	9.222
K483	-4876.806	12.596	-23826.514	-14.710	-300118.770344	71737.816260	310-54-25	180-42-04	10.145
39-15	-4870.163	12.348	-23834.181	-14.250	-294304.466988	69399.822750	310-54-47	180-00-22	8.711
合 計				倍面積 面 積	-1533.293141 766.64	1533.293141			