


# 画 地 原 子 一 覧 表

S = 1 : 300

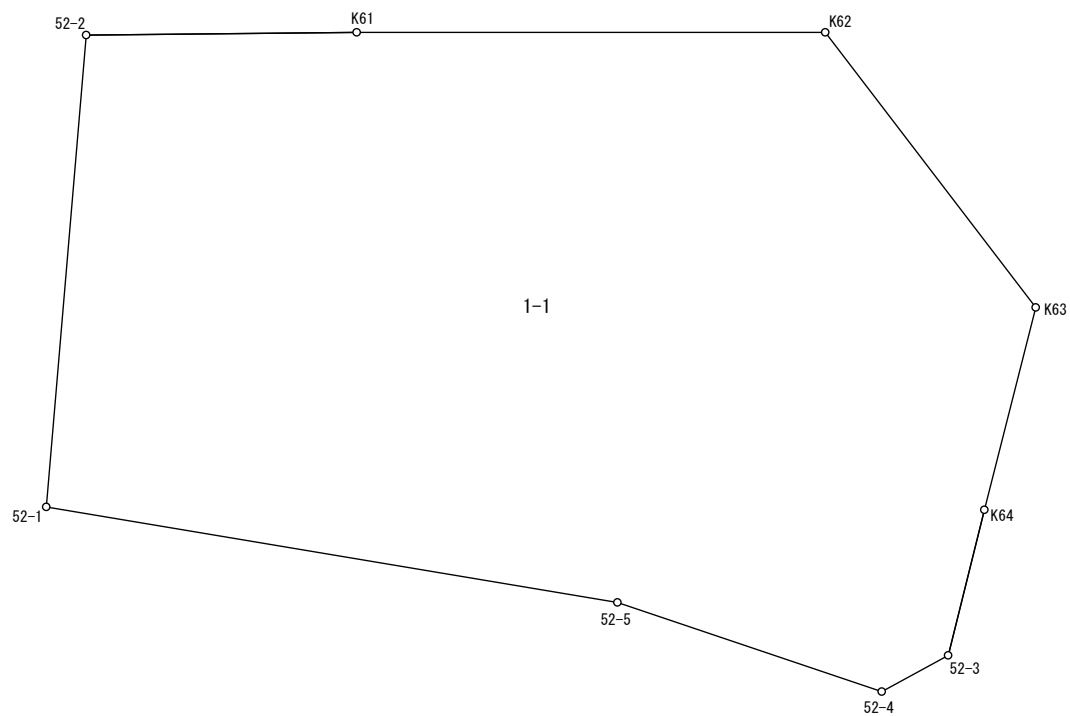

## 参考資料

※記載内容は換地処分当時のものです。 上尾市

# 座 標 面 積 計 算 簿

## 参考資料

※記載内容は換地処分当時のものです。 上尾市

売丁目南

地 番： 1-1

点 名	[1] X(i)	[2] X(i+1)-X(i-1)	[3] Y(i)	[4] Y(i+1)-Y(i-1)	[2]*[3]	[1]*[4]	方向角	夾 角	距 離
52-1	-4983.802	30.649	-23553.575	3.387	-721893.520175	-16880.137374	54-15-33	265-20-41	18.787
52-2	-4972.828	2.894	-23538.326	22.311	-68119.915444	-110948.765508	138-50-46	264-35-13	10.731
K61	-4980.908	-22.199	-23531.264	19.153	522370.529536	-95399.330924	139-25-28	180-34-42	18.589
K62	-4995.027	-27.560	-23519.173	9.232	648188.407880	-46114.089264	192-00-30	232-35-02	13.742
K63	-5008.468	-17.114	-23522.032	-10.282	402556.055648	51497.067976	243-40-23	231-39-53	8.282
K64	-5012.141	-6.341	-23529.455	-12.744	149200.274155	63874.724904	243-22-13	179-41-50	5.952
52-3	-5014.809	-1.601	-23534.776	-8.126	37679.176376	40750.337934	290-49-35	227-27-22	3.001
52-4	-5013.742	11.332	-23537.581	-6.937	-266727.867892	34780.328254	338-04-25	227-14-50	11.065
52-5	-5003.477	29.940	-23541.713	-15.994	-704838.887220	80025.611138	328-54-52	170-50-27	22.974
合 計				倍面積 面 積	-1585.747136 792.87	1585.747136			