


## 画地原子一覧表

S=1:400

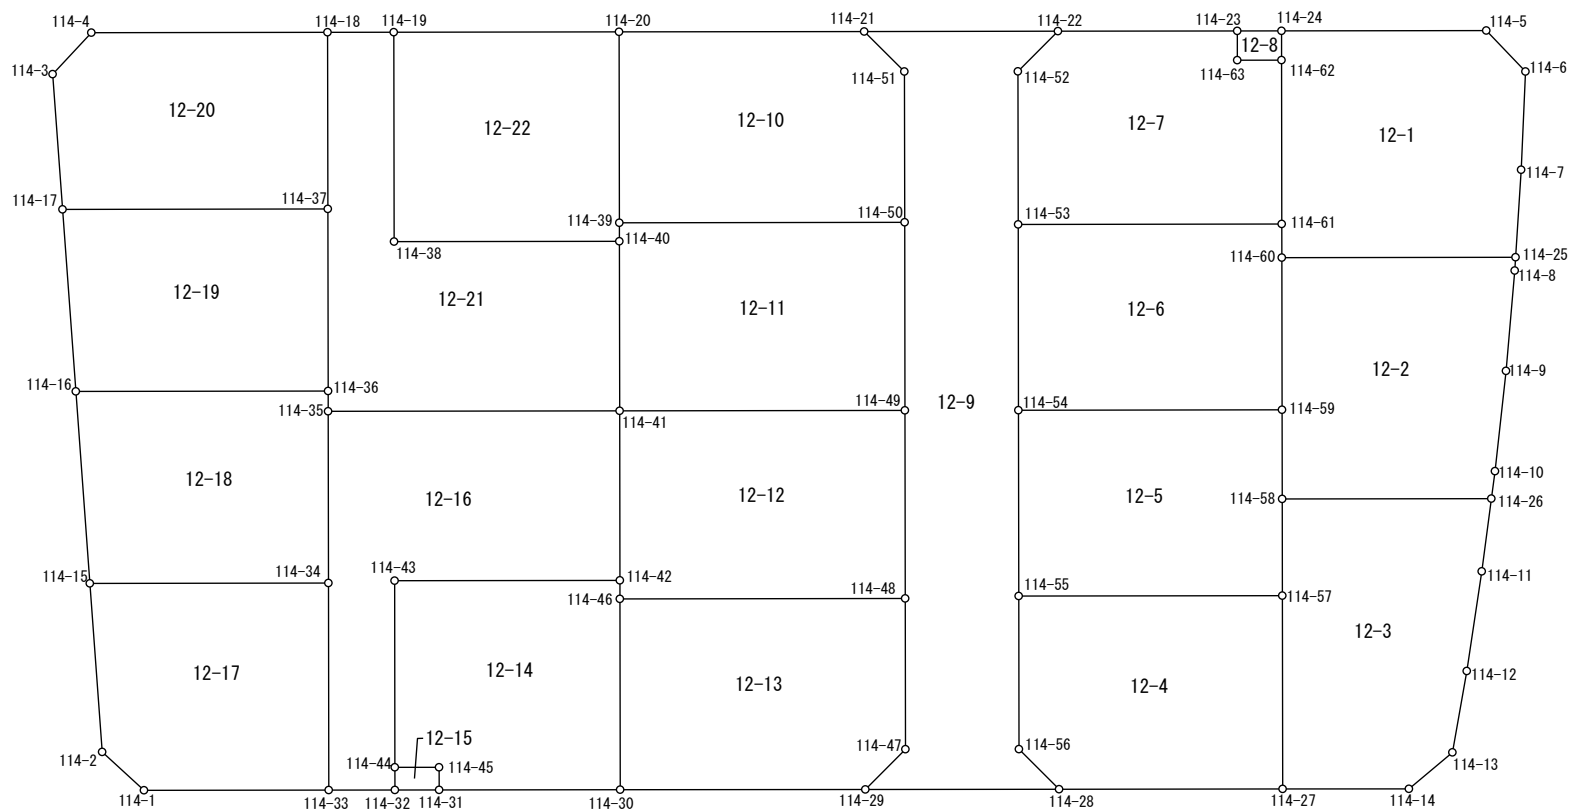

## 参考資料

※記載内容は換地処分当時のものです。 上尾市

# 座 標 面 積 計 算 簿

## 参考資料

※記載内容は換地処分当時のものです。 上尾市

売丁目南  
地 番： 12-1

点 名	[1] X(i)	[2] X(i+1)-X(i-1)	[3] Y(i)	[4] Y(i+1)-Y(i-1)	[2]*[3]	[1]*[4]	方向角	夾 角	距 離
114-60	-5011.784	10.117	-23784.743	-7.327	-240630.244931	36721.341368	45-54-44	270-00-05	1.776
114-61	-5010.548	7.267	-23783.467	7.502	-172834.454689	-37589.131096	45-54-41	179-59-57	8.668
114-62	-5004.517	7.109	-23777.241	7.340	-169032.406269	-36733.154780	45-56-27	180-01-46	1.550
114-24	-5003.439	-6.704	-23776.127	8.652	159395.155408	-43289.754228	135-54-45	269-58-18	10.834
114-5	-5011.221	-10.780	-23768.589	7.418	256225.389420	-37173.237378	182-17-32	226-22-47	3.000
114-6	-5014.219	-6.444	-23768.709	-4.018	153165.560796	20147.131942	228-31-19	226-13-47	5.203
114-7	-5017.665	-6.446	-23772.607	-7.431	153238.224722	37286.268615	229-39-51	181-08-32	4.635
114-25	-5020.665	5.881	-23776.140	-12.136	-139827.479340	60930.790440	315-54-39	266-14-48	12.365
合 計				倍面積 面 積	-300.254883 150.12	300.254883			

# 座 標 面 積 計 算 簿

## 参考資料

※記載内容は換地処分当時のものです。 上尾市

壺丁目南  
地 番 : 12-2

点 名	[1] X(i)	[2] X(i+1)-X(i-1)	[3] Y(i)	[4] Y(i+1)-Y(i-1)	[2]*[3]	[1]*[4]	方向角	夾 角	距 離
114-58	-5020.666	11.228	-23793.912	-4.313	-267158.043936	21654.132458	45-54-40	269-59-58	4.714
114-59	-5017.386	8.882	-23790.526	9.169	-211307.451932	-46004.412234	45-54-39	179-59-59	8.051
114-60	-5011.784	-3.279	-23784.743	14.386	77990.172297	-72099.524624	135-54-39	270-00-00	12.365
114-25	-5020.665	-9.337	-23776.140	8.066	221997.819180	-40496.683890	229-39-48	273-45-09	0.704
114-8	-5021.121	-3.813	-23776.677	-4.676	90660.469401	23478.761796	230-57-20	181-17-32	5.329
114-9	-5024.478	-6.623	-23780.816	-8.358	157500.344368	41994.587124	232-15-21	181-18-01	5.335
114-10	-5027.744	-4.136	-23785.035	-5.397	98374.904760	27134.734368	233-33-10	181-17-49	1.464
114-26	-5028.614	7.078	-23786.213	-8.877	-168358.815614	44639.006478	315-54-42	262-21-32	11.066
合 計				倍面積 面 積	-300.601476 150.30	300.601476			

# 座 標 面 積 計 算 簿

## 参考資料

※記載内容は換地処分当時のものです。 上尾市

売丁目南  
地 番 : 12-3

点 名	[1] X(i)	[2] X(i+1)-X(i-1)	[3] Y(i)	[4] Y(i+1)-Y(i-1)	[2]*[3]	[1]*[4]	方向角	夾 角	距 離
114-27	-5031.341	11.916	-23804.931	2.700	-283659.557796	-13584.620700	45-54-40	269-58-38	10.227
114-57	-5024.225	10.675	-23797.585	11.019	-254039.219875	-55361.935275	45-54-11	179-59-31	5.114
114-58	-5020.666	-4.389	-23793.912	11.372	104431.479768	-57095.013752	135-54-42	270-00-31	11.066
114-26	-5028.614	-10.255	-23786.213	4.577	243927.614315	-23015.966278	233-32-15	277-37-33	3.882
114-11	-5030.921	-5.398	-23789.335	-7.465	128414.830330	37555.825265	234-33-35	181-01-20	5.331
114-12	-5034.012	-5.535	-23793.678	-7.967	131698.007730	40105.973604	236-00-16	181-26-41	4.371
114-13	-5036.456	-2.129	-23797.302	-6.607	50664.455958	33275.864792	276-01-41	220-01-25	3.000
114-14	-5036.141	5.115	-23800.285	-7.629	-121738.457775	38420.719689	315-56-02	219-54-21	6.680
合 計				倍面積 面 積	-300.847345 150.42	300.847345			

座 標 面 積 計 算 簿

参考資料

※記載内容は換地処分当時のものです。 上尾市

壺丁目南

地 番 : 12-4

点 名	[1] X(i)	[2] X(i+1)-X(i-1)	[3] Y(i)	[4] Y(i+1)-Y(i-1)	[2]*[3]	[1]*[4]	方向角	夾 角	距 離
114-28	-5022.846	11.496	-23813.154	-8.174	-273756.018384	41056.743204	0-56-08	225-00-12	3.001
114-56	-5019.845	8.637	-23813.105	5.867	-205673.787885	-29451.430615	45-54-37	224-58-29	8.100
114-55	-5014.209	-4.380	-23807.287	15.520	104275.917060	-77820.523680	135-54-44	270-00-07	13.944
114-57	-5024.225	-17.132	-23797.585	2.356	407700.226220	-11837.074100	225-54-40	269-59-56	10.227
114-27	-5031.341	1.379	-23804.931	-15.569	-32826.999849	78332.948029	315-55-56	270-01-16	11.823
合 計				倍面積 面 積	-280.662838 140.33	280.662838			

座 標 面 積 計 算 簿

参考資料

※記載内容は換地処分当時のものです。 上尾市

壱丁目南  
地 番 : 12-5

点 名	[1] X(i)	[2] X(i+1)-X(i-1)	[3] Y(i)	[4] Y(i+1)-Y(i-1)	[2]*[3]	[1]*[4]	方向角	夾 角	距 離
114-55	-5014.209	16.854	-23807.287	-2.643	-401248.015098	13252.554387	45-54-40	269-59-56	9.828
114-54	-5007.371	-3.177	-23800.228	16.761	75613.324356	-83928.545331	135-54-34	269-59-54	13.944
114-59	-5017.386	-13.295	-23790.526	6.316	316295.043170	-31689.809976	225-54-40	270-00-06	4.714
114-58	-5020.666	-6.839	-23793.912	-7.059	162726.564168	35440.881294	225-54-11	179-59-31	5.114
114-57	-5024.225	6.457	-23797.585	-13.375	-153661.006345	67199.009375	315-54-44	270-00-33	13.944
合 計				倍面積 面 積	-274.089749 137.04	274.089749			

座 標 面 積 計 算 簿

参考資料

※記載内容は換地処分当時のものです。 上尾市

壺丁目南  
地 番 : 12-6

点 名	[1] X(i)	[2] X(i+1)-X(i-1)	[3] Y(i)	[4] Y(i+1)-Y(i-1)	[2]*[3]	[1]*[4]	方向角	夾 角	距 離
114-54	-5007.371	16.853	-23800.228	-2.642	-401105.242484	13229.474182	45-54-54	270-00-20	9.829
114-53	-5000.533	-3.177	-23793.168	16.761	75590.894736	-83813.933613	135-54-45	269-59-51	13.943
114-61	-5010.548	-11.251	-23783.467	8.425	267587.787217	-42213.866900	225-54-44	269-59-59	1.776
114-60	-5011.784	-6.838	-23784.743	-7.059	162640.072634	35378.183256	225-54-39	179-59-55	8.051
114-59	-5017.386	4.413	-23790.526	-15.485	-104987.591238	77694.222210	315-54-34	269-59-55	13.944
合 計				倍面積 面 積	-274.079135 137.03	274.079135			

座 標 面 積 計 算 簿

参考資料

※記載内容は換地処分当時のものです。 上尾市

壺丁目南

地 番 : 12-7

点 名	[1] X(i)	[2] X(i+1)-X(i-1)	[3] Y(i)	[4] Y(i+1)-Y(i-1)	[2]*[3]	[1]*[4]	方向角	夾 角	距 離
114-53	-5000.533	15.647	-23793.168	-3.887	-372291.699696	19437.071771	45-54-39	269-59-54	8.095
114-52	-4994.901	5.585	-23787.354	8.816	-132852.372090	-44035.047216	90-53-49	224-59-10	3.002
114-22	-4994.948	-6.858	-23784.352	9.599	163113.086016	-47946.505852	135-54-52	225-01-03	9.482
114-23	-5001.759	-7.889	-23777.755	5.483	187582.709195	-27424.644597	225-56-27	270-01-35	1.550
114-63	-5002.837	-2.758	-23778.869	0.514	65582.120702	-2571.458218	135-54-02	89-57-35	2.339
114-62	-5004.517	-7.711	-23777.241	-4.598	183346.305351	23010.769166	225-54-41	270-00-39	8.668
114-61	-5010.548	3.984	-23783.467	-15.927	-94753.332528	79802.997996	315-54-45	270-00-04	13.943
合 計				倍面積 面 積	-273.183050 136.59	273.183050			



座 標 面 積 計 算 簿

参考資料

※記載内容は換地処分当時のものです。 上尾市

壺丁目南  
地 番 : 12-8

点 名	[1] X(i)	[2] X(i+1)-X(i-1)	[3] Y(i)	[4] Y(i+1)-Y(i-1)	[2]*[3]	[1]*[4]	方向角	夾 角	距 離
114-63	-5002.837	2.758	-23778.869	-0.514	-65582.120702	2571.458218	45-56-27	270-02-25	1.550
114-23	-5001.759	-0.602	-23777.755	2.742	14314.208510	-13714.823178	135-54-02	269-57-35	2.339
114-24	-5003.439	-2.758	-23776.127	0.514	65574.558266	-2571.767646	225-56-27	270-02-25	1.550
114-62	-5004.517	0.602	-23777.241	-2.742	-14313.899082	13722.385614	315-54-02	269-57-35	2.339
合 計				倍面積 面 積	-7.253008 3.62	7.253008			

# 座 標 面 積 計 算 簿

## 参考資料

※記載内容は換地処分当時のものです。 上尾市

売丁目南

地 番 : 12-9

点 名	[1] X(i)	[2] X(i+1)-X(i-1)	[3] Y(i)	[4] Y(i+1)-Y(i-1)	[2]*[3]	[1]*[4]	方向角	夾 角	距 離
114-29	-5015.481	7.316	-23820.282	-4.125	-174269.183112	20688.859125	90-56-05	314-59-52	3.003
114-47	-5015.530	5.501	-23817.279	8.732	-131018.851779	-43795.607960	45-54-33	134-58-28	7.976
114-48	-5009.980	12.472	-23811.550	12.874	-296977.651600	-64498.482520	45-54-30	179-59-57	9.948
114-49	-5003.058	13.843	-23804.405	14.291	-329524.378415	-71498.701878	45-54-59	180-00-29	9.948
114-50	-4996.137	12.470	-23797.259	12.874	-296751.819730	-64320.267738	45-54-34	179-59-35	7.975
114-51	-4990.588	8.551	-23791.531	5.775	-203441.381581	-28820.645700	0-53-49	134-59-15	3.002
114-21	-4987.586	-4.360	-23791.484	7.179	103730.870240	-35805.879894	135-54-33	315-00-44	10.250
114-22	-4994.948	-7.315	-23784.352	4.130	173982.534880	-20629.135240	270-53-49	314-59-16	3.002
114-52	-4994.901	-5.585	-23787.354	-8.816	132852.372090	44035.047216	225-54-39	135-00-50	8.095
114-53	-5000.533	-12.470	-23793.168	-12.874	296700.804960	64376.861842	225-54-54	180-00-15	9.829
114-54	-5007.371	-13.676	-23800.228	-14.119	325491.918128	70699.071149	225-54-40	179-59-46	9.828
114-55	-5014.209	-12.474	-23807.287	-12.877	296972.098038	64567.969293	225-54-37	179-59-57	8.100
114-56	-5019.845	-8.637	-23813.105	-5.867	205673.787885	29451.430615	180-56-08	135-01-31	3.001
114-28	-5022.846	4.364	-23813.154	-7.177	-103920.604056	36048.965742	315-56-13	315-00-05	10.249
合 計				倍面積 面 積	-499.484052 249.74	499.484052			

座 標 面 積 計 算 簿

参考資料

※記載内容は換地処分当時のものです。 上尾市

壺丁目南  
地 番 : 12-10

点 名	[1] X(i)	[2] X(i+1)-X(i-1)	[3] Y(i)	[4] Y(i+1)-Y(i-1)	[2]*[3]	[1]*[4]	方向角	夾 角	距 離
114-39	-4985.298	17.865	-23807.758	-3.246	-425325.596670	16182.277308	45-54-39	269-59-53	10.098
114-20	-4978.272	-2.288	-23800.505	16.274	54455.555440	-81016.398528	135-54-56	270-00-17	12.966
114-21	-4987.586	-12.316	-23791.484	8.974	293015.916944	-44758.596764	180-53-49	224-58-53	3.002
114-51	-4990.588	-8.551	-23791.531	-5.775	203441.381581	28820.645700	225-54-34	225-00-45	7.975
114-50	-4996.137	5.290	-23797.259	-16.227	-125887.500110	81072.315099	315-54-46	270-00-12	15.090
合 計				倍面積 面 積	-300.242815 150.12	300.242815			

座 標 面 積 計 算 簿

参考資料

※記載内容は換地処分当時のものです。 上尾市

壺丁目南

地 番 : 12-11

点 名	[1] X(i)	[2] X(i+1)-X(i-1)	[3] Y(i)	[4] Y(i+1)-Y(i-1)	[2]*[3]	[1]*[4]	方向角	夾 角	距 離
114-41	-4992.220	17.078	-23814.904	-4.058	-406710.930512	20258.428760	45-54-29	269-59-52	8.968
114-40	-4985.980	6.922	-23808.463	7.146	-164802.180886	-35629.813080	45-57-00	180-02-31	0.981
114-39	-4985.298	-10.157	-23807.758	11.204	241815.398006	-55855.278792	135-54-46	269-57-46	15.090
114-50	-4996.137	-17.760	-23797.259	3.353	422639.319840	-16752.047361	225-54-59	270-00-13	9.948
114-49	-5003.058	3.917	-23804.405	-17.645	-93241.854385	88278.958410	315-54-37	269-59-38	15.089
合 計				倍面積 面 積	-300.247937 150.12	300.247937			

座 標 面 積 計 算 簿

参考資料

※記載内容は換地処分当時のものです。 上尾市

壺丁目南  
地 番 : 12-12

点 名	[1] X(i)	[2] X(i+1)-X(i-1)	[3] Y(i)	[4] Y(i+1)-Y(i-1)	[2]*[3]	[1]*[4]	方向角	夾 角	距 離
114-46	-4999.141	11.521	-23822.050	-9.795	-274453.838050	48966.586095	45-57-00	270-02-23	0.981
114-42	-4998.459	6.921	-23821.345	7.146	-164867.528745	-35718.988014	45-54-46	179-57-46	8.967
114-41	-4992.220	-4.599	-23814.904	16.940	109524.743496	-84568.206800	135-54-37	269-59-51	15.089
114-49	-5003.058	-17.760	-23804.405	3.354	422766.232800	-16780.256532	225-54-30	269-59-53	9.948
114-48	-5009.980	3.917	-23811.550	-17.645	-93269.841350	88401.097100	315-54-37	270-00-07	15.091
合 計				倍面積 面 積	-300.231849 150.11	300.231849			

座 標 面 積 計 算 簿

参考資料

※記載内容は換地処分当時のものです。 上尾市

壺丁目南  
地 番 : 12-13

点 名	[1] X(i)	[2] X(i+1)-X(i-1)	[3] Y(i)	[4] Y(i+1)-Y(i-1)	[2]*[3]	[1]*[4]	方向角	夾 角	距 離
114-30	-5006.164	16.340	-23829.300	-1.768	-389370.762000	8850.897952	45-54-40	269-58-37	10.094
114-46	-4999.141	-3.816	-23822.050	17.750	90904.942800	-88734.752750	135-54-37	269-59-57	15.091
114-48	-5009.980	-16.389	-23811.550	4.771	390247.492950	-23902.614580	225-54-33	269-59-56	7.976
114-47	-5015.530	-5.501	-23817.279	-8.732	131018.851779	43795.607960	270-56-05	225-01-32	3.003
114-29	-5015.481	9.366	-23820.282	-12.021	-223100.761212	60291.097101	315-56-03	224-59-58	12.967
合 計				倍面積 面 積	-300.235683 150.11	300.235683			

# 座 標 面 積 計 算 簿

## 参考資料

※記載内容は換地処分当時のものです。 上尾市

壺丁目南  
地 番 : 12-14

点 名	[1] X(i)	[2] X(i+1)-X(i-1)	[3] Y(i)	[4] Y(i+1)-Y(i-1)	[2]*[3]	[1]*[4]	方向角	夾 角	距 離
114-44	-4996.766	8.549	-23836.727	5.463	-203780.179123	-27297.332658	45-54-55	269-57-47	9.870
114-43	-4989.899	-1.693	-23829.637	15.382	40343.575441	-76754.626418	135-54-40	269-59-45	11.918
114-42	-4998.459	-9.242	-23821.345	7.587	220156.870490	-37923.308433	225-57-00	270-02-20	0.981
114-46	-4999.141	-7.705	-23822.050	-7.955	183548.895250	39768.166655	225-54-40	179-57-40	10.094
114-30	-5006.164	-0.141	-23829.300	-13.912	3359.931300	69645.753568	315-55-50	270-01-10	9.578
114-31	-4999.282	7.716	-23835.962	-5.800	-183918.282792	28995.835600	45-56-45	270-00-55	1.199
114-45	-4998.448	2.516	-23835.100	-0.765	-59969.111600	3823.812720	315-57-08	90-00-23	2.340
合 計				倍面積 面 積	-258.301034 129.15	258.301034			

座 標 面 積 計 算 簿

参考資料

※記載内容は換地処分当時のものです。 上尾市

壺丁目南  
地 番 : 12-15

点 名	[1] X(i)	[2] X(i+1)-X(i-1)	[3] Y(i)	[4] Y(i+1)-Y(i-1)	[2]*[3]	[1]*[4]	方向角	夾 角	距 離
114-32	-4997.601	2.516	-23837.589	-0.765	-59975.373924	3823.164765	45-54-41	269-58-34	1.200
114-44	-4996.766	-0.847	-23836.727	2.489	20189.707769	-12436.950574	135-57-08	270-02-27	2.340
114-45	-4998.448	-2.516	-23835.100	0.765	59969.111600	-3823.812720	225-56-45	269-59-37	1.199
114-31	-4999.282	0.847	-23835.962	-2.489	-20189.059814	12443.212898	315-56-07	269-59-22	2.339
合 計				倍面積 面 積	-5.614369 2.80	5.614369			



# 座 標 面 積 計 算 簿

## 参考資料

※記載内容は換地処分当時のものです。 上尾市

売丁目南  
地 番 : 12-16

点 名	[1] X(i)	[2] X(i+1)-X(i-1)	[3] Y(i)	[4] Y(i+1)-Y(i-1)	[2]*[3]	[1]*[4]	方向角	夾 角	距 離
114-33	-4995.086	10.134	-23840.024	5.431	-241594.803216	-27128.312066	45-54-50	269-59-17	10.951
114-34	-4987.467	13.941	-23832.158	14.392	-332244.114678	-71779.625064	45-54-35	179-59-45	9.086
114-35	-4981.145	-4.753	-23825.632	17.254	113243.228896	-85944.675830	135-54-42	270-00-07	15.419
114-41	-4992.220	-17.314	-23814.904	4.287	412331.247856	-21401.647140	225-54-46	270-00-04	8.967
114-42	-4998.459	2.321	-23821.345	-14.733	-55289.341745	73642.296447	315-54-40	269-59-54	11.918
114-43	-4989.899	1.693	-23829.637	-15.382	-40343.575441	76754.626418	225-54-55	90-00-15	9.870
114-44	-4996.766	-7.702	-23836.727	-7.952	183590.471354	39734.283232	225-54-41	179-59-46	1.200
114-32	-4997.601	1.680	-23837.589	-3.297	-40047.149520	16477.090497	315-55-33	270-00-52	3.501
合 計				倍面積 面 積	-354.036494 177.01	354.036494			

座 標 面 積 計 算 簿

参考資料

※記載内容は換地処分当時のものです。 上尾市

壺丁目南  
地 番 : 12-17

点 名	[1] X(i)	[2] X(i+1)-X(i-1)	[3] Y(i)	[4] Y(i+1)-Y(i-1)	[2]*[3]	[1]*[4]	方向角	夾 角	距 離
114-1	-4988.064	10.022	-23846.820	-6.872	-238992.830040	34277.975808	358-32-56	222-36-43	3.001
114-2	-4985.064	9.659	-23846.896	5.883	-230337.168464	-29327.131512	41-49-29	223-16-33	8.936
114-15	-4978.405	-2.403	-23840.937	14.738	57289.771611	-73371.732890	135-54-32	274-05-03	12.617
114-34	-4987.467	-16.681	-23832.158	0.913	397544.227598	-4553.557371	225-54-50	270-00-18	10.951
114-33	-4995.086	-0.597	-23840.024	-14.662	14232.494328	73237.950932	315-56-13	270-01-23	9.772
合 計				倍面積 面 積	-263.504967 131.75	263.504967			

座 標 面 積 計 算 簿

参考資料

※記載内容は換地処分当時のものです。 上尾市

壺丁目南  
地 番 : 12-18

点 名	[1] X(i)	[2] X(i+1)-X(i-1)	[3] Y(i)	[4] Y(i+1)-Y(i-1)	[2]*[3]	[1]*[4]	方向角	夾 角	距 離
114-15	-4978.405	16.652	-23840.937	-1.988	-396999.282924	9897.069140	41-49-12	265-54-40	10.185
114-16	-4970.815	-1.995	-23834.146	16.075	47549.121270	-79905.851125	135-54-50	274-05-38	13.344
114-36	-4980.400	-10.330	-23824.862	8.514	246110.824460	-42403.125600	225-56-43	270-01-53	1.071
114-35	-4981.145	-7.067	-23825.632	-7.296	168375.741344	36342.433920	225-54-35	179-57-52	9.086
114-34	-4987.467	2.740	-23832.158	-15.305	-65300.112920	76333.182435	315-54-32	269-59-57	12.617
合 計				倍面積 面 積	-263.708770 131.85	263.708770			

座 標 面 積 計 算 簿

参考資料

※記載内容は換地処分当時のものです。 上尾市

壱丁目南  
地 番 : 12-19

点 名	[1] X(i)	[2] X(i+1)-X(i-1)	[3] Y(i)	[4] Y(i+1)-Y(i-1)	[2]*[3]	[1]*[4]	方向角	夾 角	距 離
114-16	-4970.815	16.780	-23834.146	-2.846	-399936.969880	14146.939490	41-49-18	265-54-28	9.655
114-17	-4963.620	-2.884	-23827.708	16.201	68719.109872	-80415.607620	135-54-45	274-05-27	14.032
114-37	-4973.699	-16.780	-23817.945	2.846	399665.117100	-14155.147354	225-54-31	269-59-46	9.631
114-36	-4980.400	2.884	-23824.862	-16.201	-68710.902008	80687.460400	315-54-50	270-00-19	13.344
合 計				倍面積 面 積	-263.644916 131.82	263.644916			

座 標 面 積 計 算 簿

参考資料

※記載内容は換地処分当時のものです。 上尾市

壱丁目南

地 番 : 12-20

点 名	[1] X(i)	[2] X(i+1)-X(i-1)	[3] Y(i)	[4] Y(i+1)-Y(i-1)	[2]*[3]	[1]*[4]	方向角	夾 角	距 離
114-17	-4963.620	15.423	-23827.708	-4.981	-367494.740484	24723.791220	41-49-24	265-54-39	7.171
114-3	-4958.276	5.397	-23822.926	7.782	-128572.331622	-38585.303832	88-59-16	227-09-52	3.000
114-4	-4958.223	-8.921	-23819.926	11.693	212497.559846	-57976.501539	135-54-40	226-55-24	12.494
114-18	-4967.197	-15.476	-23811.233	1.981	368502.641908	-9840.017257	225-54-38	269-59-58	9.345
114-37	-4973.699	3.577	-23817.945	-16.475	-85196.789265	81941.691025	315-54-45	270-00-07	14.032
合 計				倍面積 面 積	-263.659617 131.82	263.659617			

# 座 標 面 積 計 算 簿

## 参考資料

※記載内容は換地処分当時のものです。 上尾市

壺丁目南  
地 番： 12-21

点 名	[1] X(i)	[2] X(i+1)-X(i-1)	[3] Y(i)	[4] Y(i+1)-Y(i-1)	[2]*[3]	[1]*[4]	方向角	夾 角	距 離
114-35	-4981.145	11.820	-23825.632	-9.958	-281618.970240	49602.241910	45-56-43	270-02-01	1.071
114-36	-4980.400	7.446	-23824.862	7.687	-177399.922452	-38284.334800	45-54-31	179-57-48	9.631
114-37	-4973.699	13.203	-23817.945	13.629	-314468.327835	-67786.543671	45-54-38	180-00-07	9.345
114-18	-4967.197	3.987	-23811.233	9.148	-94935.385971	-45439.918156	135-54-51	270-00-13	3.501
114-19	-4969.712	-10.223	-23808.797	-5.521	243397.331731	27437.779952	225-54-38	269-59-47	11.078
114-38	-4977.420	-16.268	-23816.754	0.334	387450.954072	-1662.458280	135-54-52	90-00-14	11.917
114-40	-4985.980	-14.800	-23808.463	1.850	352365.252400	-9224.063000	225-54-29	269-59-37	8.968
114-41	-4992.220	4.835	-23814.904	-17.169	-115145.060840	85711.425180	315-54-42	270-00-13	15.419
合 計				倍面積 面 積	-354.129135 177.06	354.129135			

座 標 面 積 計 算 簿

参考資料

※記載内容は換地処分当時のものです。 上尾市

壺丁目南  
地 番 : 12-22

点 名	[1] X(i)	[2] X(i+1)-X(i-1)	[3] Y(i)	[4] Y(i+1)-Y(i-1)	[2]*[3]	[1]*[4]	方向角	夾 角	距 離
114-38	-4977.420	16.268	-23816.754	-0.334	-387450.954072	1662.458280	45-54-38	269-59-46	11.078
114-19	-4969.712	-0.852	-23808.797	16.249	20285.095044	-80752.850288	135-54-40	270-00-02	11.918
114-20	-4978.272	-15.586	-23800.505	1.039	370954.670930	-5172.424608	225-54-39	269-59-59	10.098
114-39	-4985.298	-7.708	-23807.758	-7.958	183510.198664	39673.001484	225-57-00	180-02-21	0.981
114-40	-4985.980	7.878	-23808.463	-8.996	-187563.071514	44853.876080	315-54-52	269-57-52	11.917
合 計				倍面積 面 積	-264.060948 132.03	264.060948			