
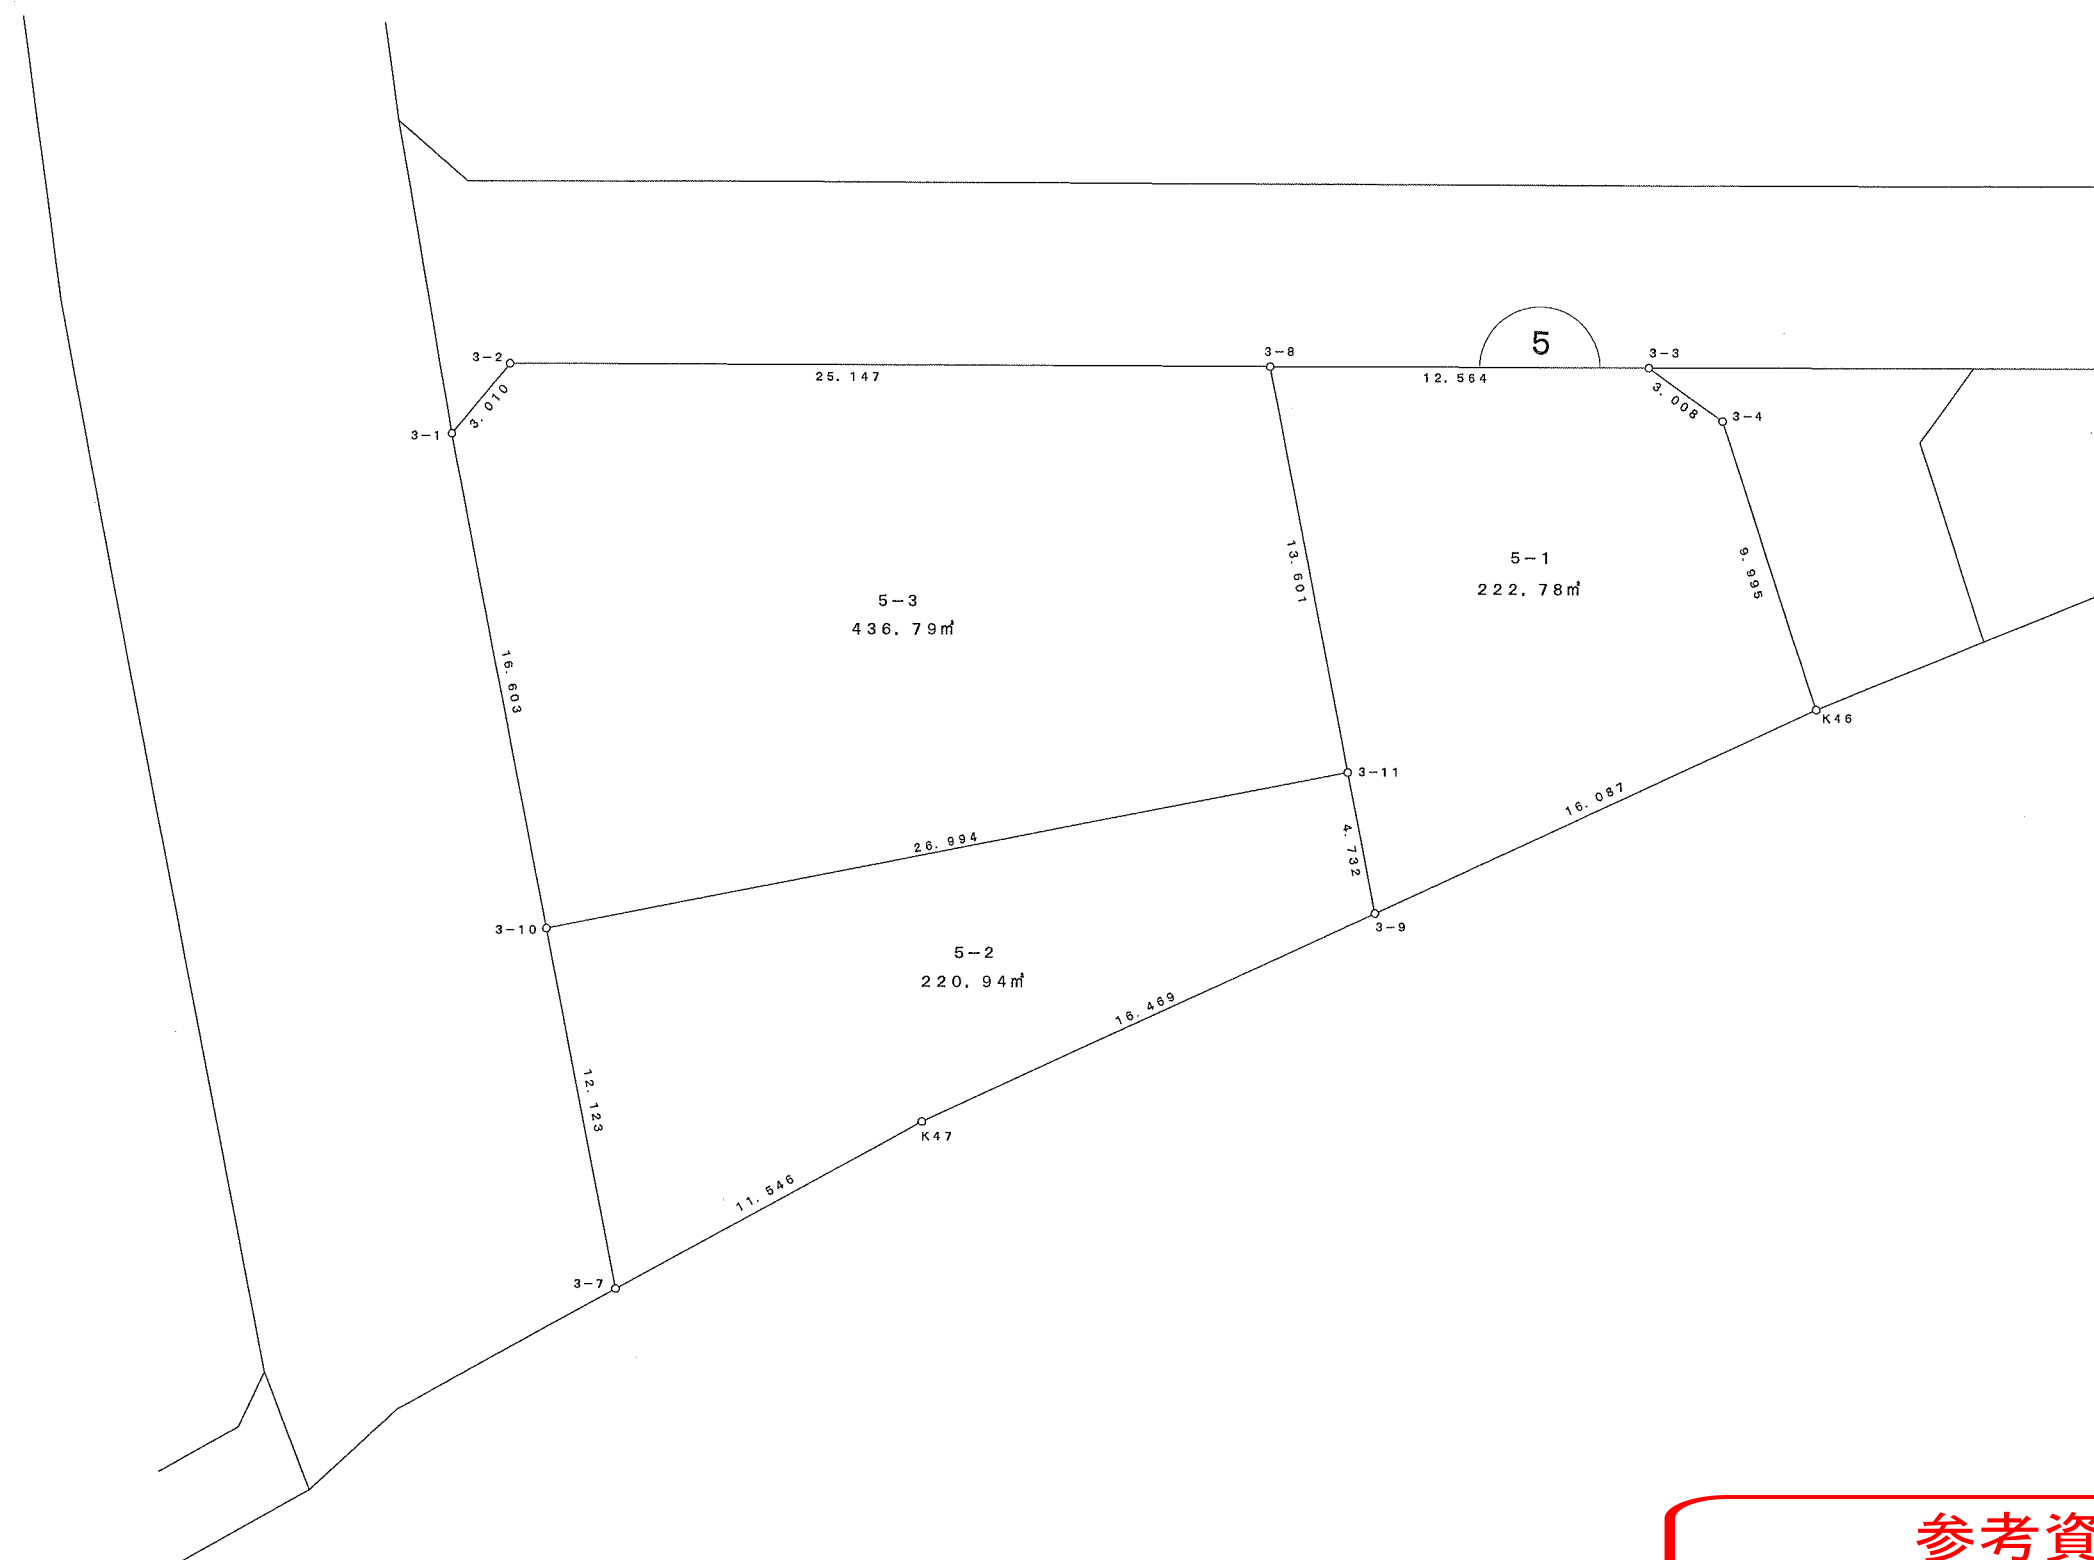


大字上 5番地1~3

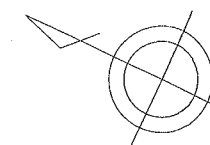

参考資料

※記載内容は換地処分当時のものです。 上尾市

座標面積計算書

参考資料

※記載内容は換地処分当時のものです。 上尾市

地 番 5-1

点 名	[1] X座標	[2] Y座標	[3]	[4]	[2]*[3]	[1]*[4]	夾 角	方向角	距 離
3-9	-1072.520	-23306.921	13.196	-8.449	-307558.129516	9061.721480	76-27-03	53-50-40	4.732
3-11	-1069.728	-23303.100	10.804	14.812	-251766.692400	-15844.811136	179-56-06	53-54-34	13.601
3-8	-1061.716	-23292.109	-3.384	16.281	78820.496856	-17285.798196	78-48-36	155-05-58	12.564
3-3	-1073.112	-23286.819	-14.352	4.731	334212.426288	-5076.892872	144-23-27	190-42-31	3.008
3-4	-1076.068	-23287.378	-9.812	-7.832	228495.752936	8427.764576	144-01-05	226-41-26	9.995
K46	-1082.924	-23294.651	3.548	-19.543	-82649.421748	21163.583732	96-23-43	310-17-43	16.087
					倍 面 積	445.567584			
					面 積	222.78			

参考資料

※記載内容は換地処分当時のものです。 上尾市

座標面積計算書

地 番 5-2

点 名	[1] X座標	[2] Y座標	[3]	[4]	[2]*[3]	[1]*[4]	夾 角	方向角	距 離
3-7	-1055.032	-23328.786	13.968	0.500	-325856.482848	-527.516000	72-20-26	53-58-10	12.123
3-10	-1047.901	-23318.982	-14.696	25.686	342695.759472	-26916.385086	90-00-37	143-57-33	26.994
3-11	-1069.728	-23303.100	-24.619	12.061	573699.018900	-12901.989408	90-06-53	233-50-40	4.732
3-9	-1072.520	-23306.921	7.859	-16.382	-183169.092139	17570.022640	103-32-54	310-17-46	16.469
K47	-1061.869	-23319.482	17.488	-21.865	-407811.101216	23217.765685	183-59-10	306-18-36	11.546
					倍 面 積	441.897831			
					面 積	220.94			

座標面積計算書

参考資料

※記載内容は換地処分当時のものです。 上尾市

地 番 5-3

点 名	[1] X座標	[2] Y座標	[3]	[4]	[2]*[3]	[1]*[4]	夾 角	方向角	距 離
3-10	-1047.901	-23318.982	31.617	-2.472	-737276.253894	2590.411272	90-05-26	53-52-07	16.603
3-1	-1038.111	-23305.572	9.009	16.317	-209959.898148	-16938.857187	128-49-50	105-02-17	3.010
3-2	-1038.892	-23302.665	-23.605	13.463	550059.407325	-13986.602996	129-51-30	155-10-47	25.147
3-8	-1061.716	-23292.109	-30.836	-0.435	718235.473124	461.846460	101-16-13	233-54-34	13.601
3-11	-1069.728	-23303.100	13.815	-26.873	-321932.326500	28746.800544	89-57-01	323-57-33	26.994
					倍 面 積	873.598093			
					面 積	436.79			