
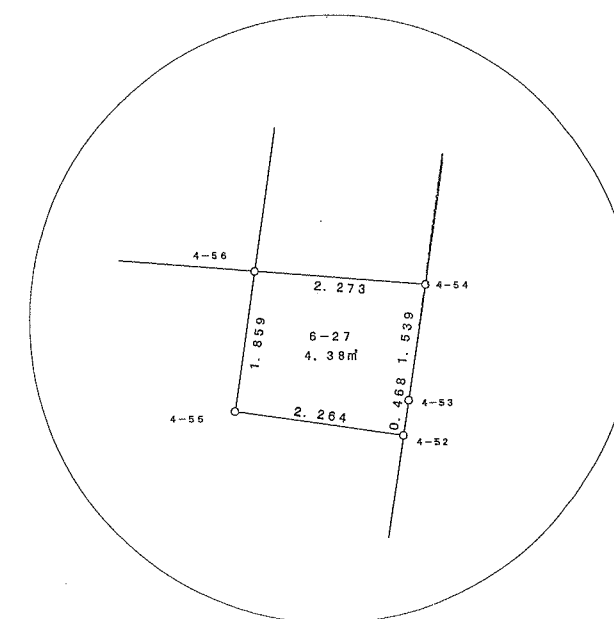
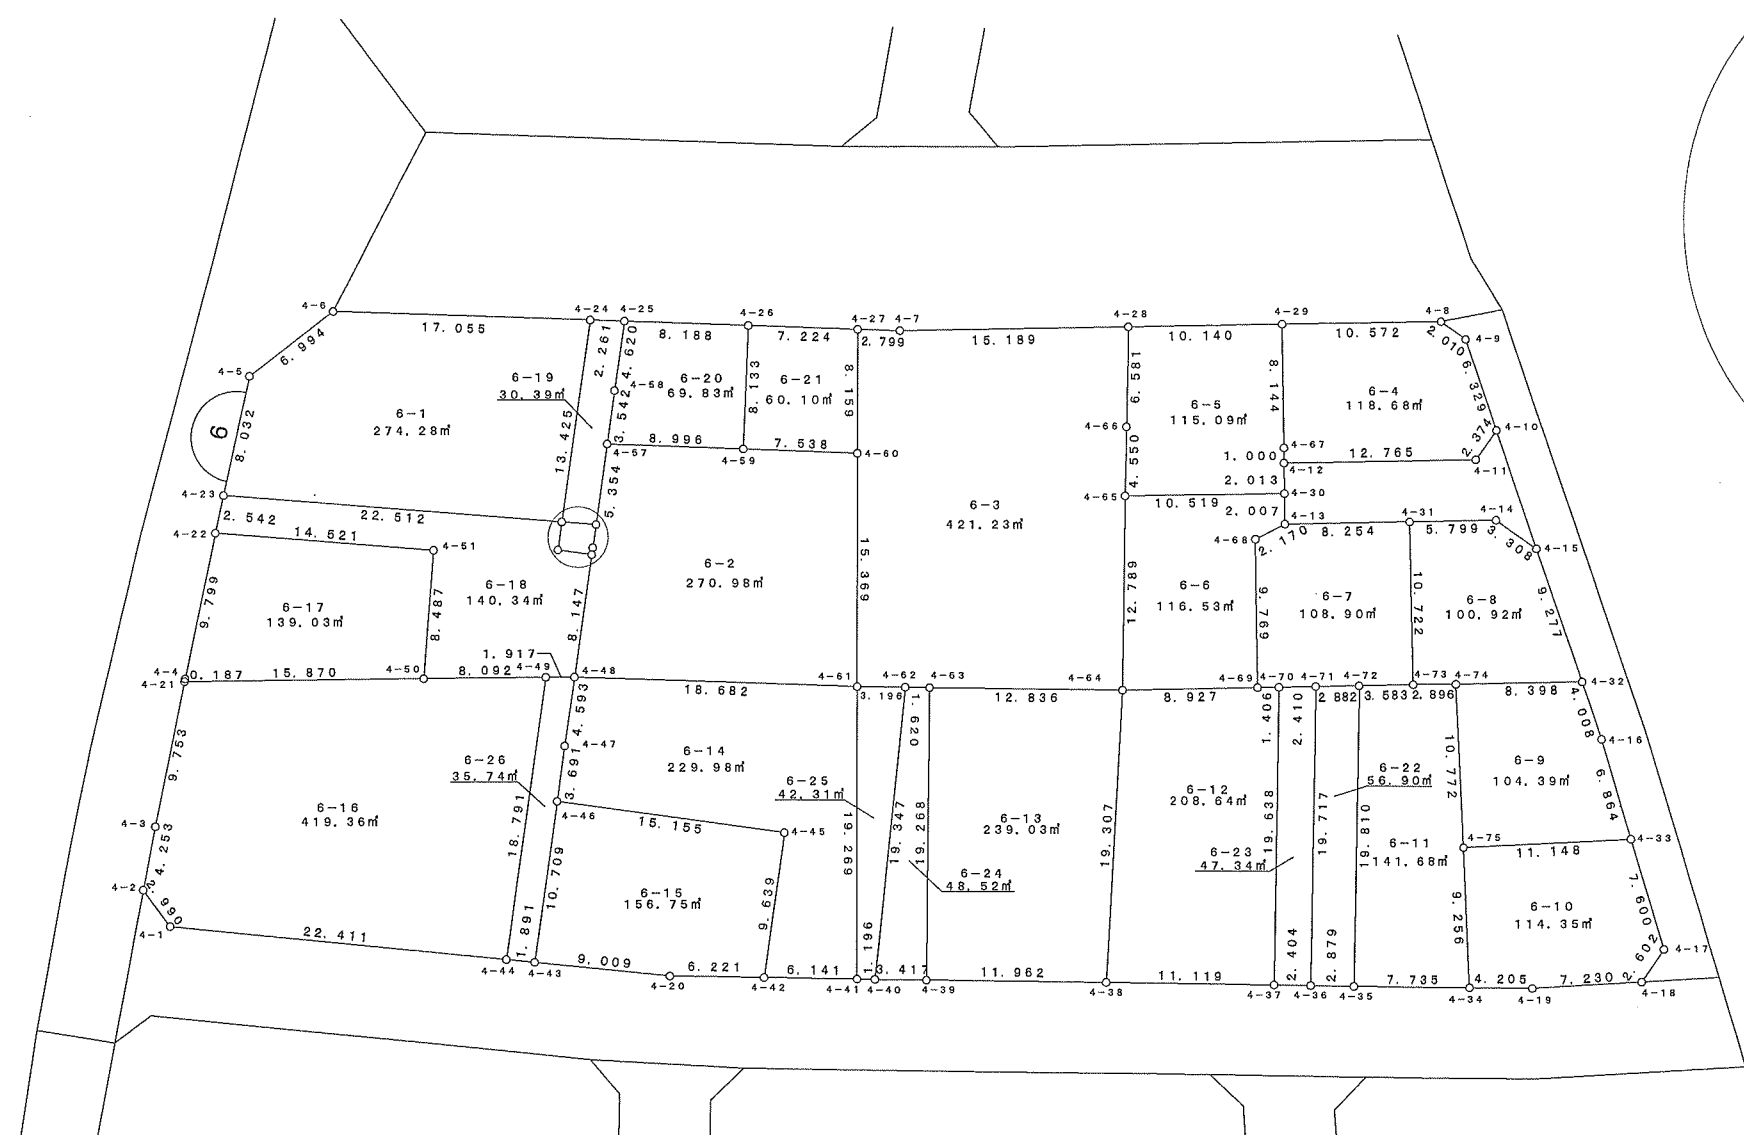


大字 上 6番地～1～27

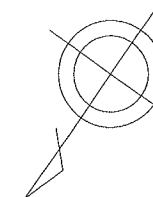

参考資料

※記載内容は換地処分当時のものです。 上尾市

座標面積計算書

参考資料

※記載内容は換地処分当時のものです。 上尾市

地 番 6-1

点 名	[1] X座標	[2] Y座標	[3]	[4]	[2]*[3]	[1]*[4]	夾 角	方向角	距 離
4-56	-1001.353	-23296.142	23.386	13.275	-544803.576812	-13292.961075	93-25-36	59-28-19	22.512
4-23	-989.918	-23276.751	4.031	22.504	-93828.583281	-22277.114672	82-16-34	157-11-45	8.032
4-5	-997.322	-23273.638	-14.076	1.015	327599.728488	-1012.281830	139-44-25	197-27-20	6.994
4-6	-1003.994	-23275.736	-15.982	-16.388	371992.812752	16453.453672	140-32-24	236-54-56	17.055
4-24	-1013.304	-23290.026	2.641	-20.406	-61508.958666	20677.481424	84-01-01	332-53-55	13.425
					倍 面 積	548.577519			
					面 積	274.28			

座標面積計算書

参考資料

※記載内容は換地処分当時のものです。 上尾市

地 番 6-2

点 名	[1] X座標	[2] Y座標	[3]	[4]	[2]*[3]	[1]*[4]	夾 角	方向角	距 離
4-61	-1003.686	-23318.355	22.794	6.811	-531518.583870	-6836.105346	88-04-33	56-51-13	18.682
4-48	-993.471	-23302.713	2.962	19.353	-69022.635906	-19226.644263	83-57-01	152-54-12	8.147
4-52	-1000.724	-23299.002	-7.671	3.921	178726.644342	-3923.838804	179-34-41	153-19-31	0.468
4-53	-1001.142	-23298.792	-1.791	0.906	41728.136472	-907.034652	180-12-24	153-07-07	1.539
4-54	-1002.515	-23298.096	-6.134	3.145	142910.520864	-3152.909675	180-20-22	152-46-45	5.354
4-57	-1007.276	-23295.647	-9.652	-5.101	224849.584844	5138.114876	95-42-54	237-03-51	8.996
4-59	-1012.167	-23303.197	-8.989	-13.877	209472.437833	14045.841459	179-59-43	237-04-08	7.538
4-60	-1016.265	-23309.524	8.481	-15.158	-197688.073044	15404.544870	92-08-22	324-55-46	15.369
					倍 面 積	541.968465			
					面 積	270.98			

座標面積計算書

参考資料

※記載内容は換地処分当時のものです。 上尾市

地 番 6-3

点 名	[1] X座標	[2] Y座標	[3]	[4]	[2]*[3]	[1]*[4]	夾 角	方向角	距 離
4-64	-1013.647	-23332.928	17.794	3.366	-415186.120832	-34111.935802	89-56-12	55-38-16	12.836
4-63	-1006.402	-23322.332	8.159	11.933	-190286.906788	-12009.395066	179-59-42	55-38-34	1.620
4-62	-1005.488	-23320.995	2.716	3.977	-63339.822420	-3998.825776	179-57-33	55-41-01	3.196
4-61	-1003.686	-23318.355	-10.777	11.471	251301.911835	-11513.282106	90-45-15	144-55-46	15.369
4-60	-1016.265	-23309.524	-19.259	13.516	448918.122716	-13735.837740	179-58-24	144-57-22	8.159
4-27	-1022.945	-23304.839	-8.212	2.342	191379.337868	-2395.737190	88-08-07	236-49-15	2.799
4-7	-1024.477	-23307.182	-10.471	-14.623	244049.502722	14980.927171	182-52-22	233-56-53	15.189
4-28	-1033.416	-23319.462	-3.488	-15.967	81338.283456	16500.553272	88-01-19	325-55-34	6.581
4-66	-1027.965	-23323.149	9.220	-6.236	-215039.433780	6410.389740	179-59-49	325-55-45	4.550
4-65	-1024.196	-23325.698	14.318	-9.779	-333977.343964	10015.612684	180-21-17	325-34-28	12.789
					倍 面 積	842.469187			
					面 積	421.23			

座標面積計算書

参考資料

※記載内容は換地処分当時のものです。 上尾市

地 番 6-4

点 名	[1] X座標	[2] Y座標	[3]	[4]	[2]*[3]	[1]*[4]	夾 角	方向角	距 離
4-10	-1041.895	-23343.348	6.074	-5.121	-141787.495752	5335.544295	125-26-12	0-20-16	2.374
4-11	-1039.521	-23343.334	9.901	10.324	-231122.349934	-10732.014804	126-28-11	53-52-05	12.765
4-12	-1031.994	-23333.024	6.710	10.886	-156564.591040	-11234.286684	89-03-09	144-48-56	1.000
4-67	-1032.811	-23332.448	-7.400	5.371	172660.115200	-5547.227881	180-53-05	143-55-51	8.144
4-29	-1039.394	-23327.653	-12.801	-3.755	298617.286053	3902.924470	89-57-27	233-58-24	10.572
4-8	-1045.612	-23336.203	-6.201	-10.560	144707.794803	11041.662720	143-29-20	270-29-04	2.010
4-9	-1045.595	-23338.213	3.717	-7.145	-86748.137721	7470.776275	144-42-36	305-46-28	6.329
					倍 面 積	237.378391			
					面 積	118.68			

座標面積計算書

参考資料

※記載内容は換地処分当時のものです。 上尾市

地 番 6-5

点 名	[1] X座標	[2] Y座標	[3]	[4]	[2]*[3]	[1]*[4]	夾 角	方向角	距 離
4-30	-1030.371	-23334.214	7.798	7.326	-181960.200772	-7548.497946	89-41-49	54-03-14	10.519
4-65	-1024.196	-23325.698	2.406	11.065	-56121.629388	-11332.728740	88-07-29	145-55-45	4.550
4-66	-1027.965	-23323.149	-9.220	6.236	215039.433780	-6410.389740	180-00-11	145-55-34	6.581
4-28	-1033.416	-23319.462	-11.429	-4.504	266518.131198	4654.505664	92-02-57	233-52-37	10.140
4-29	-1039.394	-23327.653	0.605	-12.986	-14113.230065	13497.570484	89-56-46	323-55-51	8.144
4-67	-1032.811	-23332.448	7.400	-5.371	-172660.115200	5547.227881	179-06-55	324-48-56	1.000
4-12	-1031.994	-23333.024	2.440	-1.766	-56932.578560	1822.501404	181-03-53	323-45-03	2.013
					倍 面 積	230.189007			
					面 積	115.09			

座標面積計算書

参考資料

※記載内容は換地処分当時のものです。 上尾市

地 番 6-6

点 名	[1] X座標	[2] Y座標	[3]	[4]	[2]*[3]	[1]*[4]	夾 角	方向角	距 離
4-69	-1018.918	-23340.133	13.173	1.461	-307459.572009	-1488.639198	90-10-29	53-48-42	8.927
4-64	-1013.647	-23332.928	-5.278	14.435	123151.193984	-14631.994445	88-14-14	145-34-28	12.789
4-65	-1024.196	-23325.698	-16.724	-1.286	390098.973352	1317.116056	91-31-14	234-03-14	10.519
4-30	-1030.371	-23334.214	-4.549	-9.692	106147.339486	9986.355732	89-55-48	324-07-26	2.007
4-13	-1028.745	-23335.390	3.551	-0.175	-82863.969890	180.030375	116-38-58	27-28-28	2.170
4-68	-1026.820	-23334.389	9.827	-4.743	-229307.040703	4870.207260	243-29-17	323-59-11	9.769
					倍 面 積	233.075780			
					面 積	116.53			

座標面積計算書

参考資料

※記載内容は換地処分当時のものです。 上尾市

地 番 6-7

点 名	[1] X座標	[2] Y座標	[3]	[4]	[2]*[3]	[1]*[4]	夾 角	方向角	距 離
4-73	-1024.995	-23348.425	10.744	-3.485	-250855.478200	3572.107575	89-49-38	53-42-21	3.583
4-72	-1022.874	-23345.537	3.822	5.214	-89226.642414	-5333.265036	179-53-02	53-49-19	2.882
4-71	-1021.173	-23343.211	3.126	4.269	-72970.877586	-4359.387537	180-04-42	53-44-37	2.410
4-70	-1019.748	-23341.268	2.255	3.078	-52634.559340	-3138.784344	179-55-15	53-49-22	1.406
4-69	-1018.918	-23340.133	-7.072	6.879	165061.420576	-7009.136922	89-50-11	143-59-11	9.769
4-68	-1026.820	-23334.389	-9.827	4.743	229307.040703	-4870.207260	116-30-43	207-28-28	2.170
4-13	-1028.745	-23335.390	-6.798	-7.663	158633.981220	7883.272935	153-39-31	233-48-57	8.254
4-31	-1033.618	-23342.052	3.750	-13.035	-87532.695000	13473.210630	90-16-58	323-31-59	10.722
					倍 面 積	217.810041			
					面 積	108.90			

座標面積計算書

参考資料

※記載内容は換地処分当時のものです。 上尾市

地 番 6-8

点 名	[1] X座標	[2] Y座標	[3]	[4]	[2]*[3]	[1]*[4]	夾 角	方向角	距 離
4-32	-1031.629	-23357.565	10.382	-0.739	-242498.239830	762.373831	71-57-23	53-52-06	8.398
4-74	-1026.677	-23350.782	6.634	9.140	-154909.087788	-9383.827780	179-22-51	54-29-15	2.896
4-73	-1024.995	-23348.425	-6.941	8.730	162061.417925	-8948.206350	90-57-16	143-31-59	10.722
4-31	-1033.618	-23342.052	-12.044	1.690	281131.674288	-1746.814420	89-40-54	233-51-05	5.799
4-14	-1037.039	-23346.735	-3.441	-7.991	80336.115135	8286.978649	144-11-52	269-39-13	3.308
4-15	-1037.059	-23350.043	5.410	-10.830	-126323.732630	11231.348970	143-49-44	305-49-29	9.277
					倍 面 積	201.852900			
					面 積	100.92			

座標面積計算書

参考資料

※記載内容は換地処分当時のものです。 上尾市

地 番 6-9

点 名	[1] X座標	[2] Y座標	[3]	[4]	[2]*[3]	[1]*[4]	夾 角	方向角	距 離
4-33	-1025.025	-23366.198	11.102	3.411	-259411.530196	-3496.360275	76-12-14	52-06-19	11.148
4-75	-1018.178	-23357.401	-1.652	15.416	38586.426452	-15696.232048	90-01-00	142-05-19	10.772
4-74	-1026.677	-23350.782	-13.451	-0.164	314091.368682	168.375028	88-13-13	233-52-06	8.398
4-32	-1031.629	-23357.565	-2.603	-10.030	60799.741695	10347.238870	107-59-06	305-53-00	4.008
4-16	-1029.280	-23360.812	6.604	-8.633	-154274.802448	8885.774240	177-34-27	308-18-33	6.864
					倍 面 積	208.795815			
					面 積	104.39			

座標面積計算書

参考資料

※記載内容は換地処分当時のものです。 上尾市

地 番 6-10

点 名	[1] X座標	[2] Y座標	[3]	[4]	[2]*[3]	[1]*[4]	夾 角	方向角	距 離
4-17	-1020.310	-23372.158	7.316	-6.013	-170990.707928	6135.124030	129-30-54	358-49-58	2.602
4-18	-1017.709	-23372.211	7.085	5.618	-165592.114935	-5717.489162	127-09-57	51-40-01	7.230
4-19	-1013.225	-23366.540	6.852	9.146	-160107.532080	-9266.955850	175-56-20	55-43-41	4.205
4-34	-1010.857	-23363.065	-4.953	9.139	115717.260945	-9238.222123	93-27-21	142-16-20	9.256
4-75	-1018.178	-23357.401	-14.168	-3.133	330927.657368	3189.951674	90-10-01	232-06-19	11.148
4-33	-1025.025	-23366.198	-2.132	-14.757	49816.734136	15126.293925	103-45-27	308-20-52	7.600
					倍 面 積	228.702494			
					面 積	114.35			

座標面積計算書

参考資料
※記載内容は換地処分当時のものです。 上尾市

地 番 6-11

点 名	[1] X座標	[2] Y座標	[3]	[4]	[2]*[3]	[1]*[4]	夾 角	方向角	距 離
4-34	-1010.857	-23363.065	11.684	0.723	-272974.051460	-730.849611	86-36-34	55-39-46	7.735
4-35	-1006.494	-23356.678	-12.017	17.528	280677.199526	-17641.826832	89-53-05	145-46-41	19.810
4-72	-1022.874	-23345.537	-18.501	8.253	431915.780037	-8441.779122	92-04-20	233-42-21	3.583
4-73	-1024.995	-23348.425	-3.803	-5.245	88794.060275	5376.098775	179-13-06	234-29-15	2.896
4-74	-1026.677	-23350.782	6.817	-8.976	-159182.280894	9215.452752	92-23-56	322-05-19	10.772
4-75	-1018.178	-23357.401	15.820	-12.283	-369514.083820	12506.280374	179-48-59	322-16-20	9.256
					倍 面 積	283.376336			
					面 積	141.68			

座標面積計算書

参考資料

※記載内容は換地処分当時のものです。 上尾市

地 番 6-12

点 名	[1] X座標	[2] Y座標	[3]	[4]	[2]*[3]	[1]*[4]	夾 角	方向角	距 離
4-37	-1003.513	-23352.317	22.494	-1.859	-525287.018598	1865.530667	90-01-11	55-44-33	11.119
4-38	-997.254	-23343.127	-10.134	19.389	236559.249018	-19335.757806	87-37-50	148-06-43	19.307
4-64	-1013.647	-23332.928	-21.664	2.994	505484.552192	-3034.859118	94-18-01	233-48-42	8.927
4-69	-1018.918	-23340.133	-6.101	-8.340	142398.151433	8497.776120	179-59-20	233-49-22	1.406
4-70	-1019.748	-23341.268	15.405	-12.184	-359572.233540	12424.609632	88-03-38	325-45-44	19.638
					倍 面 積	417.299495			
					面 積	208.64			

座標面積計算書

参考資料

※記載内容は換地処分当時のものです。 上尾市

地 番 6-13

点 名	[1] X座標	[2] Y座標	[3]	[4]	[2]*[3]	[1]*[4]	夾 角	方向角	距 離
4-38	-997.254	-23343.127	23.127	-0.313	-539856.498129	312.140502	92-22-24	55-44-19	11.962
4-39	-990.520	-23333.241	-9.148	20.795	213452.488668	-20597.863400	90-13-23	145-30-56	19.268
4-63	-1006.402	-23322.332	-23.127	0.313	539375.572164	-315.003826	89-52-40	235-38-16	12.836
4-64	-1013.647	-23332.928	9.148	-20.795	-213449.625344	21078.789365	87-31-33	328-06-43	19.307
					倍 面 積	478.062641			
					面 積	239.03			

座標面積計算書

参考資料

※記載内容は換地処分当時のものです。 上尾市

地 番 6-14

点 名	[1] X座標	[2] Y座標	[3]	[4]	[2]*[3]	[1]*[4]	夾 角	方向角	距 離
4-41	-987.919	-23329.431	19.224	-6.001	-448484.981544	5928.501919	89-10-29	55-44-17	6.141
4-42	-984.462	-23324.356	-5.119	9.476	119397.378364	-9328.761912	82-54-14	152-50-03	9.639
4-45	-993.038	-23319.955	-1.633	17.872	38081.486515	-17747.575136	270-06-03	62-44-00	15.155
4-46	-986.095	-23306.484	3.661	15.160	-85325.037924	-14949.200200	89-57-53	152-46-07	3.691
4-47	-989.377	-23304.795	-7.376	3.771	171896.167920	-3730.940667	179-43-27	153-02-40	4.593
4-48	-993.471	-23302.713	-14.309	-13.560	333438.520317	13471.466760	96-11-27	236-51-13	18.682
4-61	-1003.686	-23318.355	5.552	-26.718	-129463.506960	26816.482548	91-56-27	324-54-46	19.269
					倍 面 積	459.973312			
					面 積	229.98			

座標面積計算書

参考資料

※記載内容は換地処分当時のものです。 上尾市

地 番 6-15

点 名	[1] X座標	[2] Y座標	[3]	[4]	[2]*[3]	[1]*[4]	夾 角	方向角	距 離
4-42	-984.462	-23324.356	12.080	0.739	-281758.220480	-727.517418	97-07-01	55-43-02	6.221
4-20	-980.958	-23319.216	7.904	13.001	-184315.083264	-12753.434958	174-57-15	60-45-47	9.009
4-43	-976.558	-23311.355	-5.137	12.732	119750.430635	-12433.536456	87-49-07	152-56-40	10.709
4-46	-986.095	-23306.484	-16.480	-8.600	384090.856320	8480.417000	90-12-40	242-44-00	15.155
4-45	-993.038	-23319.955	1.633	-17.872	-38081.486515	17747.575136	89-53-57	332-50-03	9.639
					倍 面 積	313.503304			
					面 積	156.75			

座標面積計算書

参考資料

※記載内容は換地処分当時のものです。 上尾市

地 番 6-16

点 名	[1] X座標	[2] Y座標	[3]	[4]	[2]*[3]	[1]*[4]	夾 角	方向角	距 離
4-44	-975.630	-23309.707	27.711	10.980	-645935.290677	-10712.417400	92-15-15	60-39-36	22.411
4-1	-964.649	-23290.171	10.044	22.375	-233926.477524	-21584.021375	132-23-41	108-15-55	2.990
4-2	-965.586	-23287.332	-4.816	4.582	112151.790912	-4424.315052	132-27-42	155-48-13	4.253
4-3	-969.465	-23285.589	-12.813	5.655	298358.251857	-5482.324575	179-27-04	156-21-09	9.753
4-21	-978.399	-23281.677	-18.184	-8.983	423354.014568	8788.958217	102-00-20	234-20-49	15.870
4-50	-987.649	-23294.572	-13.961	-19.474	325215.519692	19233.476626	179-57-08	234-23-41	8.092
4-49	-992.360	-23301.151	12.019	-15.135	-280056.533869	15019.368600	81-28-50	332-54-51	18.791
					倍 面 積	838.725041			
					面 積	419.36			

座標面積計算書

参考資料

※記載内容は換地処分当時のものです。 上尾市

地 番 6-17

点 名	[1] X座標	[2] Y座標	[3]	[4]	[2]*[3]	[1]*[4]	夾 角	方向角	距 離
4-50	-987.649	-23294.572	16.548	8.562	-385478.577456	-8456.250738	94-57-16	54-20-49	15.870
4-21	-978.399	-23281.677	9.079	12.971	-211374.345483	-12690.813429	78-18-34	156-02-15	0.187
4-4	-978.570	-23281.601	-9.173	3.947	213562.125973	-3862.415790	179-18-21	156-43-54	9.799
4-22	-987.572	-23277.730	-16.377	-8.638	381219.384210	8530.646936	97-15-15	239-28-39	14.521
4-51	-994.947	-23290.239	-0.077	-16.842	1793.348403	16756.897374	90-10-34	329-18-05	8.487
					倍 面 積	278.064353			
					面 積	139.03			

座標面積計算書

参考資料

※記載内容は換地処分当時のものです。 上尾市

地 番 6-18

点 名	[1] X座標	[2] Y座標	[3]	[4]	[2]*[3]	[1]*[4]	夾 角	方向角	距 離
4-48	-993.471	-23302.713	8.364	-2.149	-194903.891532	2134.969179	98-19-35	54-34-37	1.917
4-49	-992.360	-23301.151	5.822	8.141	-135659.301122	-8078.802760	180-10-56	54-23-41	8.092
4-50	-987.649	-23294.572	-2.587	10.912	60263.057764	-10777.225888	85-05-36	149-18-05	8.487
4-51	-994.947	-23290.239	0.077	16.842	-1793.348403	-16756.897374	269-49-26	59-28-39	14.521
4-22	-987.572	-23277.730	5.029	13.488	-117063.704170	-13320.371136	82-07-43	157-20-56	2.542
4-23	-989.918	-23276.751	-13.781	-18.412	320776.905531	18226.370216	97-52-37	239-28-19	22.512
4-56	-1001.353	-23296.142	-9.778	-20.234	227789.676476	20261.376602	86-26-12	333-02-07	1.859
4-55	-999.696	-23296.985	0.629	-2.860	-14653.803565	2859.130560	270-02-30	242-59-37	2.264
4-52	-1000.724	-23299.002	6.225	-5.728	-145036.287450	5732.147072	90-05-25	332-54-12	8.147
					倍 面 積	280.696471			
					面 積	140.34			

座標面積計算書

参考資料

※記載内容は換地処分当時のものです。 上尾市

地 番 6-19

点 名	[1] X座標	[2] Y座標	[3]	[4]	[2]*[3]	[1]*[4]	夾 角	方向角	距 離
4-54	-1002.515	-23298.096	5.923	-0.495	-137994.622608	496.244925	93-31-05	59-15-40	2.273
4-56	-1001.353	-23296.142	-10.789	8.070	251342.076038	-8080.918710	86-21-45	152-53-55	13.425
4-24	-1013.304	-23290.026	-13.185	4.221	307078.992810	-4277.156184	95-58-13	236-55-42	2.261
4-25	-1014.538	-23291.921	2.878	-4.001	-67034.148638	4059.166538	84-02-53	332-52-49	4.620
4-58	-1010.426	-23294.027	7.262	-3.726	-169161.224074	3764.847276	180-05-47	332-47-02	3.542
4-57	-1007.276	-23295.647	7.911	-4.069	-184291.863417	4098.606044	180-00-17	332-46-45	5.354
					倍 面 積	60.789889			
					面 積	30.39			

座標面積計算書

参考資料

※記載内容は換地処分当時のものです。 上尾市

地 番 6-20

点 名	[1] X座標	[2] Y座標	[3]	[4]	[2]*[3]	[1]*[4]	夾 角	方向角	距 離
4-59	-1012.167	-23303.197	11.724	3.140	-273206.681628	-3178.204380	90-05-52	57-03-51	8.996
4-57	-1007.276	-23295.647	1.741	9.170	-40557.721427	-9236.720920	84-16-49	152-47-02	3.542
4-58	-1010.426	-23294.027	-7.262	3.726	169161.224074	-3764.847276	179-54-13	152-52-49	4.620
4-25	-1014.538	-23291.921	-8.574	-4.760	199704.930654	4829.200880	95-53-56	236-58-53	8.188
4-26	-1019.000	-23298.787	2.371	-11.276	-55241.423977	11490.244000	89-49-10	327-09-43	8.133
					倍 面 積	139.672304			
					面 積	69.83			

座標面積計算書

参考資料

※記載内容は換地処分当時のものです。 上尾市

地 番 6-21

点 名	[1] X座標	[2] Y座標	[3]	[4]	[2]*[3]	[1]*[4]	夾 角	方向角	距 離
4-60	-1016.265	-23309.524	10.778	1.642	-251230.049672	-1668.707130	87-53-14	57-04-08	7.538
4-59	-1012.167	-23303.197	-2.735	10.737	63734.243795	-10867.637079	89-54-25	147-09-43	8.133
4-26	-1019.000	-23298.787	-10.778	-1.642	251114.326286	1673.198000	90-15-37	236-54-06	7.224
4-27	-1022.945	-23304.839	2.735	-10.737	-63738.734665	10983.360465	91-56-44	324-57-22	8.159
					倍 面 積	120.214256			
					面 積	60.10			

座標面積計算書

参考資料

※記載内容は換地処分当時のものです。 上尾市

地 番 6-22

点 名	[1] X座標	[2] Y座標	[3]	[4]	[2]*[3]	[1]*[4]	夾 角	方向角	距 離
4-35	-1006.494	-23356.678	18.004	-8.764	-420513.630712	8820.913416	90-07-10	55-39-31	2.879
4-36	-1004.870	-23354.301	-14.679	13.467	342817.784379	-13532.584290	89-53-02	145-46-29	19.717
4-71	-1021.173	-23343.211	-18.004	8.764	420271.170844	-8949.560172	91-57-10	233-49-19	2.882
4-72	-1022.874	-23345.537	14.679	-13.467	-342689.137623	13775.044158	88-02-38	325-46-41	19.810
					倍 面 積	113.813112			
					面 積	56.90			

座標面積計算書

参考資料

※記載内容は換地処分当時のものです。 上尾市

地 番 6-23

点 名	[1] X座標	[2] Y座標	[3]	[4]	[2]*[3]	[1]*[4]	夾 角	方向角	距 離
4-36	-1004.870	-23354.301	17.660	-9.106	-412436.955660	9150.346220	90-08-45	55-37-44	2.404
4-37	-1003.513	-23352.317	-14.878	13.033	347435.772326	-13078.784929	89-52-00	145-45-44	19.638
4-70	-1019.748	-23341.268	-17.660	9.106	412206.792880	-9285.825288	92-01-07	233-44-37	2.410
4-71	-1021.173	-23343.211	14.878	-13.033	-347300.293258	13308.947709	87-58-08	325-46-29	19.717
					倍 面 積	94.683712			
					面 積	47.34			

座標面積計算書

参考資料

※記載内容は換地処分当時のものです。 上尾市

地 番 6-24

点 名	[1] X座標	[2] Y座標	[3]	[4]	[2]*[3]	[1]*[4]	夾 角	方向角	距 離
4-39	-990.520	-23333.241	17.810	-8.088	-415565.022210	8011.325760	89-51-58	55-38-58	3.417
4-40	-988.592	-23330.420	-14.968	12.246	349209.726560	-12106.297632	84-48-12	150-50-46	19.347
4-62	-1005.488	-23320.995	-17.810	8.088	415346.920950	-8132.386944	95-12-12	235-38-34	1.620
4-63	-1006.402	-23322.332	14.968	-12.246	-349088.665376	12324.398892	90-07-38	325-30-56	19.268
					倍 面 積	97.040076			
					面 積	48.52			

座標面積計算書

参考資料

※記載内容は換地処分当時のものです。 上尾市

地 番 6-25

点 名	[1] X座標	[2] Y座標	[3]	[4]	[2]*[3]	[1]*[4]	夾 角	方向角	距 離
4-40	-988.592	-23330.420	17.569	-8.436	-409892.148980	8339.762112	95-04-51	55-45-55	1.196
4-41	-987.919	-23329.431	-15.094	12.065	352134.431514	-11919.242735	90-51-09	144-54-46	19.269
4-61	-1003.686	-23318.355	-17.569	8.436	409680.178995	-8467.095096	89-13-45	235-41-01	3.196
4-62	-1005.488	-23320.995	15.094	-12.065	-352007.098530	12131.212720	84-50-15	330-50-46	19.347
					倍 面 積	84.637001			
					面 積	42.31			

座標面積計算書

参考資料

※記載内容は換地処分当時のものです。 上尾市

地 番 6-26

点 名	[1] X座標	[2] Y座標	[3]	[4]	[2]*[3]	[1]*[4]	夾 角	方向角	距 離
4-43	-976.558	-23311.355	10.465	-3.223	-243953.330075	3147.446434	92-19-43	60-36-57	1.891
4-44	-975.630	-23309.707	-15.802	10.204	368339.990014	-9955.328520	87-42-06	152-54-51	18.791
4-49	-992.360	-23301.151	-17.841	6.994	415715.834991	-6940.565840	98-20-14	234-34-37	1.917
4-48	-993.471	-23302.713	2.983	-3.644	-69511.992879	3620.208324	81-31-57	333-02-40	4.593
4-47	-989.377	-23304.795	7.376	-3.771	-171896.167920	3730.940667	180-16-33	332-46-07	3.691
4-46	-986.095	-23306.484	12.819	-6.560	-298765.818396	6468.783200	179-49-27	332-56-40	10.709
倍 面 積						71.484265			
面 積						35.74			

参考資料

※記載内容は換地処分当時のものです。 上尾市

座標面積計算書

地 番 6-27

点 名	[1] X座標	[2] Y座標	[3]	[4]	[2]*[3]	[1]*[4]	夾 角	方向角	距 離
4-52	-1000.724	-23299.002	1.446	1.807	-33690.356892	-1808.308268	90-19-54	62-59-37	2.264
4-55	-999.696	-23296.985	-0.629	2.860	14653.803565	-2859.130560	89-57-30	153-02-07	1.859
4-56	-1001.353	-23296.142	-2.819	-1.111	65671.824298	1112.503183	93-46-27	239-15-40	2.273
4-54	-1002.515	-23298.096	0.211	-2.650	-4915.898256	2656.664750	86-08-33	333-07-07	1.539
4-53	-1001.142	-23298.792	1.791	-0.906	-41728.136472	907.034652	179-47-36	333-19-31	0.468
					倍 面 積	8.763757			
					面 積	4.38			