
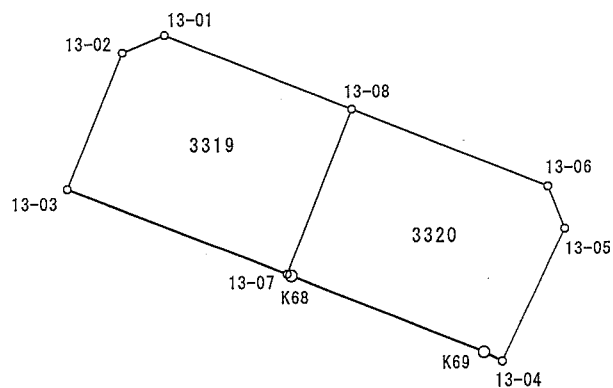


画地原一覽表

2011/10/28

S = 1 : 5 0 0

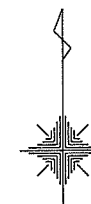

参考資料

※記載内容は換地処分当時のものです。 上尾市

* 震災前の成果より算出

参考資料

※記載内容は換地処分当時のものです。 上尾市

面積（座標法）計算書

（世界測地系）

地番： 3319

* 震災前の成果より算出

点 名	[1]	[2]	[3]	[4]	方 向 角	夾 角	距 離	[2]*[3]	[1]*[4]
	X(i)	Y(i)	X(i+1)-X(i-1)	Y(i+1)-Y(i-1)					
13-01	-5039.225	-16839.785	3.823	-15.107	247-31-47	135-34-00	3.006	-64378.498055	76127.572075
13-02	-5040.374	-16842.563	-10.207	-6.454	202-05-19	134-33-32	9.775	171912.040541	32530.573796
13-03	-5049.432	-16846.239	-14.761	10.793	111-30-43	89-25-24	15.552	248667.333879	-54498.519576
13-07	-5055.135	-16831.770	5.235	18.783	21-31-28	90-00-45	11.758	-88114.315950	-94950.600705
13-08	-5044.197	-16827.456	15.910	-8.015	291-57-47	90-26-19	13.294	-267724.824960	40429.238955
							倍 面 積	361.735455	-361.735455
							1/2面積	180.8677275	180.8677275
							面 積	180.86	180.86

※記載内容は換地処分当時のものです。 上尾市

(世界測地系)

* 震災前の成果より算出

点 名	[1]	[2]	[3]	[4]	方 向 角	夾 角	距 離	[2]*[3]	[1]*[4]
	X(i)	Y(i)	X(i+1)-X(i-1)	Y(i+1)-Y(i-1)					
13-08	-5044.197	-16827.456	-5.746	-17.224	201-31-28	89-36-58	11.758	96690.562176	86881.249128
13-07	-5055.135	-16831.770	-11.050	-4.030	111-31-21	89-59-53	0.305	185991.058500	20372.194050
K68	-5055.247	-16831.486	-5.232	12.972	111-58-32	180-27-11	13.682	88062.334752	-65576.664084
K69	-5060.367	-16818.798	-5.722	13.899	116-25-57	184-27-25	1.352	96237.162156	-70334.040933
13-04	-5060.969	-16817.587	8.194	5.365	25-16-46	88-50-49	9.728	-137803.307878	-27152.098685
13-05	-5052.173	-16813.433	11.580	3.041	338-12-33	132-55-47	2.998	-194699.554140	-15363.658093
13-06	-5049.389	-16814.546	7.976	-14.023	291-54-30	133-41-57	13.915	-134112.818896	70807.581947
							倍 面 積	365.436670	-365.436670
							1/2面積	182.7183350	182.7183350
							面 積	182.71	182.71