


画地原子一覧表

S = 1 : 500

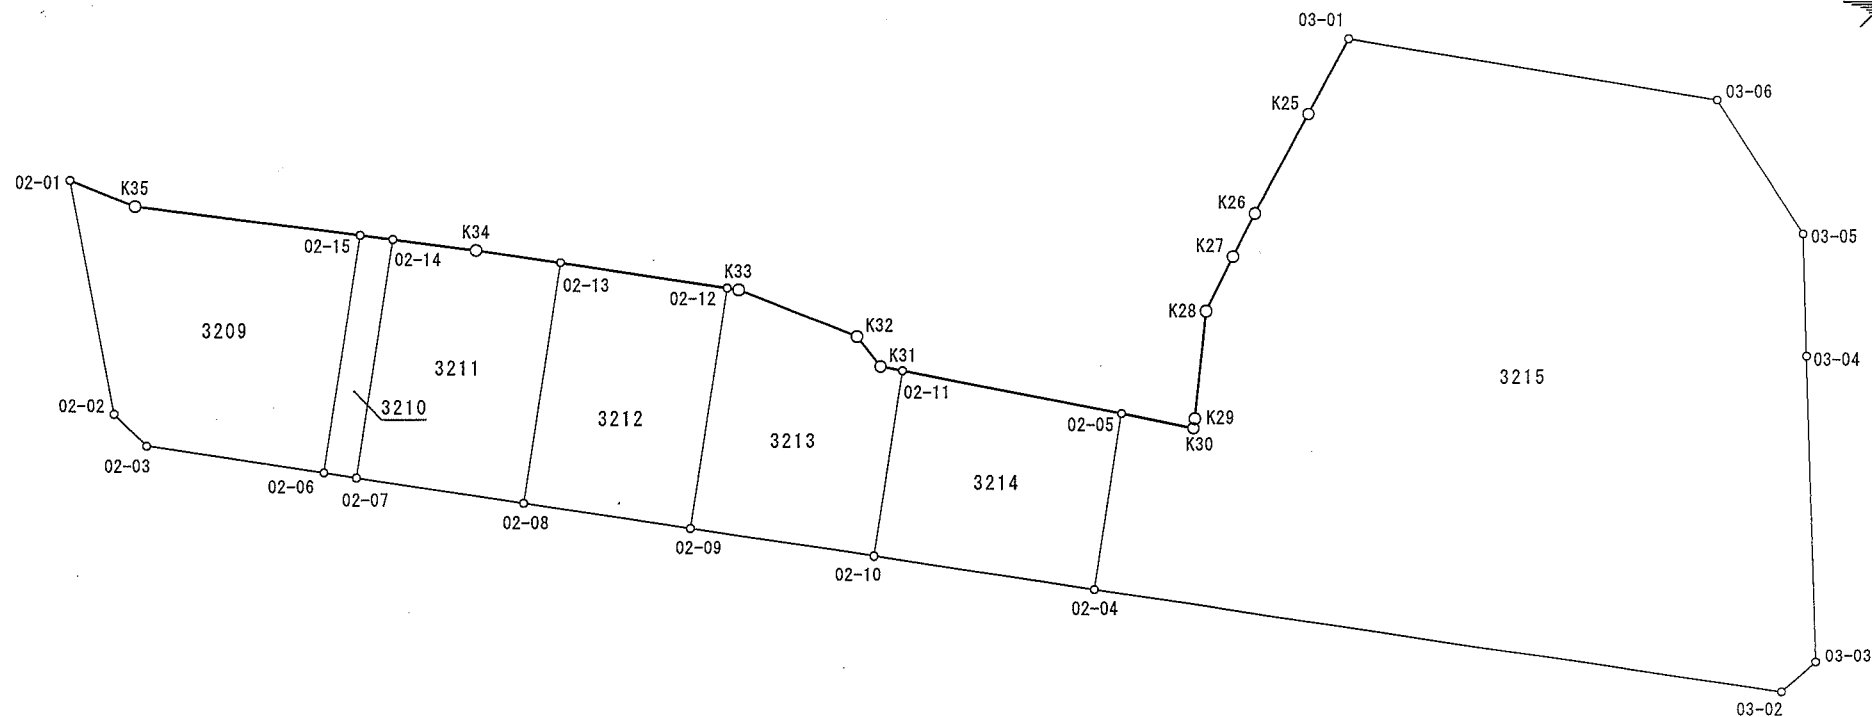

参考資料

※記載内容は換地処分当時のものです。 上尾市

* 震災前の成果より算出

※記載内容は換地処分当時のものです。 上尾市

(世界測地系)

* 震災前の成果より算出

点 名	[1]	[2]	[3]	[4]	方 向 角	夾 角	距 離	[2]*[3]	[1]*[4]
	X(i)	Y(i)	X(i+1)-X(i-1)	Y(i+1)-Y(i-1)					
02-01	-5023.429	-17099.382	-13.666	-1.398	169-16-54	57-36-07	15.652	233680.154412	7022.753742
02-02	-5038.808	-17096.471	-17.467	5.063	134-08-07	144-51-13	2.998	298624.058957	-25511.484904
02-03	-5040.896	-17094.319	-3.882	13.876	98-42-00	144-33-53	11.860	66360.146358	-69947.472896
02-06	-5042.690	-17082.595	13.834	14.121	8-43-12	90-01-12	15.811	-236320.619230	-71207.825490
02-15	-5027.062	-17080.198	17.548	-12.478	277-21-17	88-38-05	14.998	-299723.314504	62727.679636
K35	-5025.142	-17095.073	3.633	-19.184	291-40-47	194-19-30	4.637	-62106.400209	96402.324128
							倍 面 積	514.025784	-514.025784
							1/2面積	257.0128920	257.0128920
							面 積	257.01	257.01

※記載内容は換地処分当時のものです。 上尾市

(世界測地系)

* 震災前の成果より算出

点 名	[1]	[2]	[3]	[4]	方 向 角	夾 角	距 離	[2]*[3]	[1]*[4]
	X(i)	Y(i)	X(i+1)-X(i-1)	Y(i+1)-Y(i-1)					
02-15	-5027.062	-17080.198	-15.348	-4.563	188-43-12	91-21-15	15.811	262146.878904	22938.483906
02-06	-5042.690	-17082.595	-15.954	-0.246	98-37-05	89-53-53	2.176	272535.720630	1240.501740
02-07	-5043.016	-17080.444	15.348	4.563	8-44-54	90-07-49	15.858	-262150.654512	-23011.282008
02-14	-5027.342	-17078.032	15.954	0.246	277-21-57	88-37-03	2.184	-272462.922528	-1236.726132
							倍 面 積	69.022494	-69.022494
							1/2面積	34.5112470	34.5112470
							面 積	34.51	34.51

※記載内容は換地処分当時のものです。 上尾市

(世界測地系)

* 震災前の成果より算出

点 名	[1]	[2]	[3]	[4]	方 向 角	夾 角	距 離	[2]*[3]	[1]*[4]
	X(i)	Y(i)	X(i+1)-X(i-1)	Y(i+1)-Y(i-1)					
02-14	-5027.342	-17078.032	-14.965	-7.907	188-44-54	91-23-47	15.858	255572.748880	39751.193194
02-07	-5043.016	-17080.444	-17.372	8.628	98-44-38	89-59-44	11.170	296721.473168	-43511.142048
02-08	-5044.714	-17069.404	14.123	13.475	8-44-59	90-00-21	16.007	-241071.192692	-67977.521150
02-13	-5028.893	-17066.969	16.663	-3.133	278-35-57	89-50-58	5.631	-284386.904447	15755.521769
K34	-5028.051	-17072.537	1.551	-11.063	277-21-07	178-45-10	5.541	-26479.504887	55625.328213
							倍 面 積	356.620022	-356.620022
							1/2面積	178.3100110	178.3100110
							面 積	178.31	178.31

※記載内容は換地処分当時のものです。 上尾市

(世界測地系)

* 震災前の成果より算出

点 名	[1]	[2]	[3]	[4]	方 向 角	夹 角	距 離	[2]*[3]	[1]*[4]
	X(i)	Y(i)	X(i+1)-X(i-1)	Y(i+1)-Y(i-1)					
02-13	-5028.893	-17066.969	-14.156	-13.445	188-44-59	90-09-01	16.007	241600.013164	67613.466385
02-08	-5044.714	-17069.404	-17.507	8.582	98-42-03	89-57-04	11.145	298834.055828	-43293.735548
02-09	-5046.400	-17058.387	14.156	13.445	8-42-49	90-00-46	16.027	-241478.526372	-67848.848000
02-12	-5030.558	-17055.959	17.507	-8.582	278-35-58	89-53-09	11.135	-298598.674213	43172.248756
							倍 面 積	356.868407	-356.868407
							1/2 面 積	178.4342035	178.4342035
							面 積	178.43	178.43

参考資料

※記載内容は換地処分当時のものです。 上尾市

面積（座標法）計算書

（世界測地系）

* 震災前の成果より算出

地番： 3213

点 名	[1]	[2]	[3]	[4]	方 向 角	夾 角	距 離	[2]*[3]	[1]*[4]
	X(i)	Y(i)	X(i+1)-X(i-1)	Y(i+1)-Y(i-1)					
02-12	-5030.558	-17055.959	-15.727	-3.187	188-42-49	90-05-53	16.027	268239.067193	16032.388346
02-09	-5046.400	-17058.387	-17.696	9.675	98-42-33	89-59-44	12.244	301865.216352	-48823.920000
02-10	-5048.254	-17046.284	10.412	13.988	8-44-12	90-01-39	12.410	-177485.909008	-70614.976952
02-11	-5035.988	-17044.399	12.554	0.439	281-15-51	92-31-39	1.474	-213975.385046	-2210.798732
K31	-5035.700	-17045.845	2.255	-2.997	321-44-38	220-28-47	2.505	-38438.380475	15091.992900
K32	-5033.733	-17047.396	5.027	-9.355	291-24-38	149-40-00	8.382	-85697.259692	47090.572215
K33	-5030.673	-17055.200	3.175	-8.563	278-36-56	167-12-18	0.768	-54150.260000	43077.652899
							倍 面 積	357.089324	-357.089324
							1/2面積	178.5446620	178.5446620
							面 積	178.54	178.54

参考資料

※記載内容は換地処分当時のものです。 上尾市

面積（座標法）計算書

（世界測地系）

地番： 3214

* 震災前の成果より算出

点 名	[1]	[2]	[3]	[4]	方 向 角	夾 角	距 離	[2]*[3]	[1]*[4]
	X(i)	Y(i)	X(i+1)-X(i-1)	Y(i+1)-Y(i-1)					
02-11	-5035.988	-17044.399	-9.384	-16.335	188-44-12	87-27-26	12.410	159944.640216	82262.863980
02-10	-5048.254	-17046.284	-14.499	12.663	98-43-35	89-59-23	14.718	247154.071716	-63926.040402
02-04	-5050.487	-17031.736	9.384	16.335	8-44-42	90-01-07	11.754	-159825.810624	-82499.705145
02-05	-5038.870	-17029.949	14.499	-12.663	281-16-46	92-32-04	14.735	-246917.230551	63807.210810
							倍 面 積	355.670757	-355.670757
							1/2面積	177.8353785	177.8353785
							面 積	177.83	177.83