


# 画地原子一覧表

S = 1 : 5 0 0

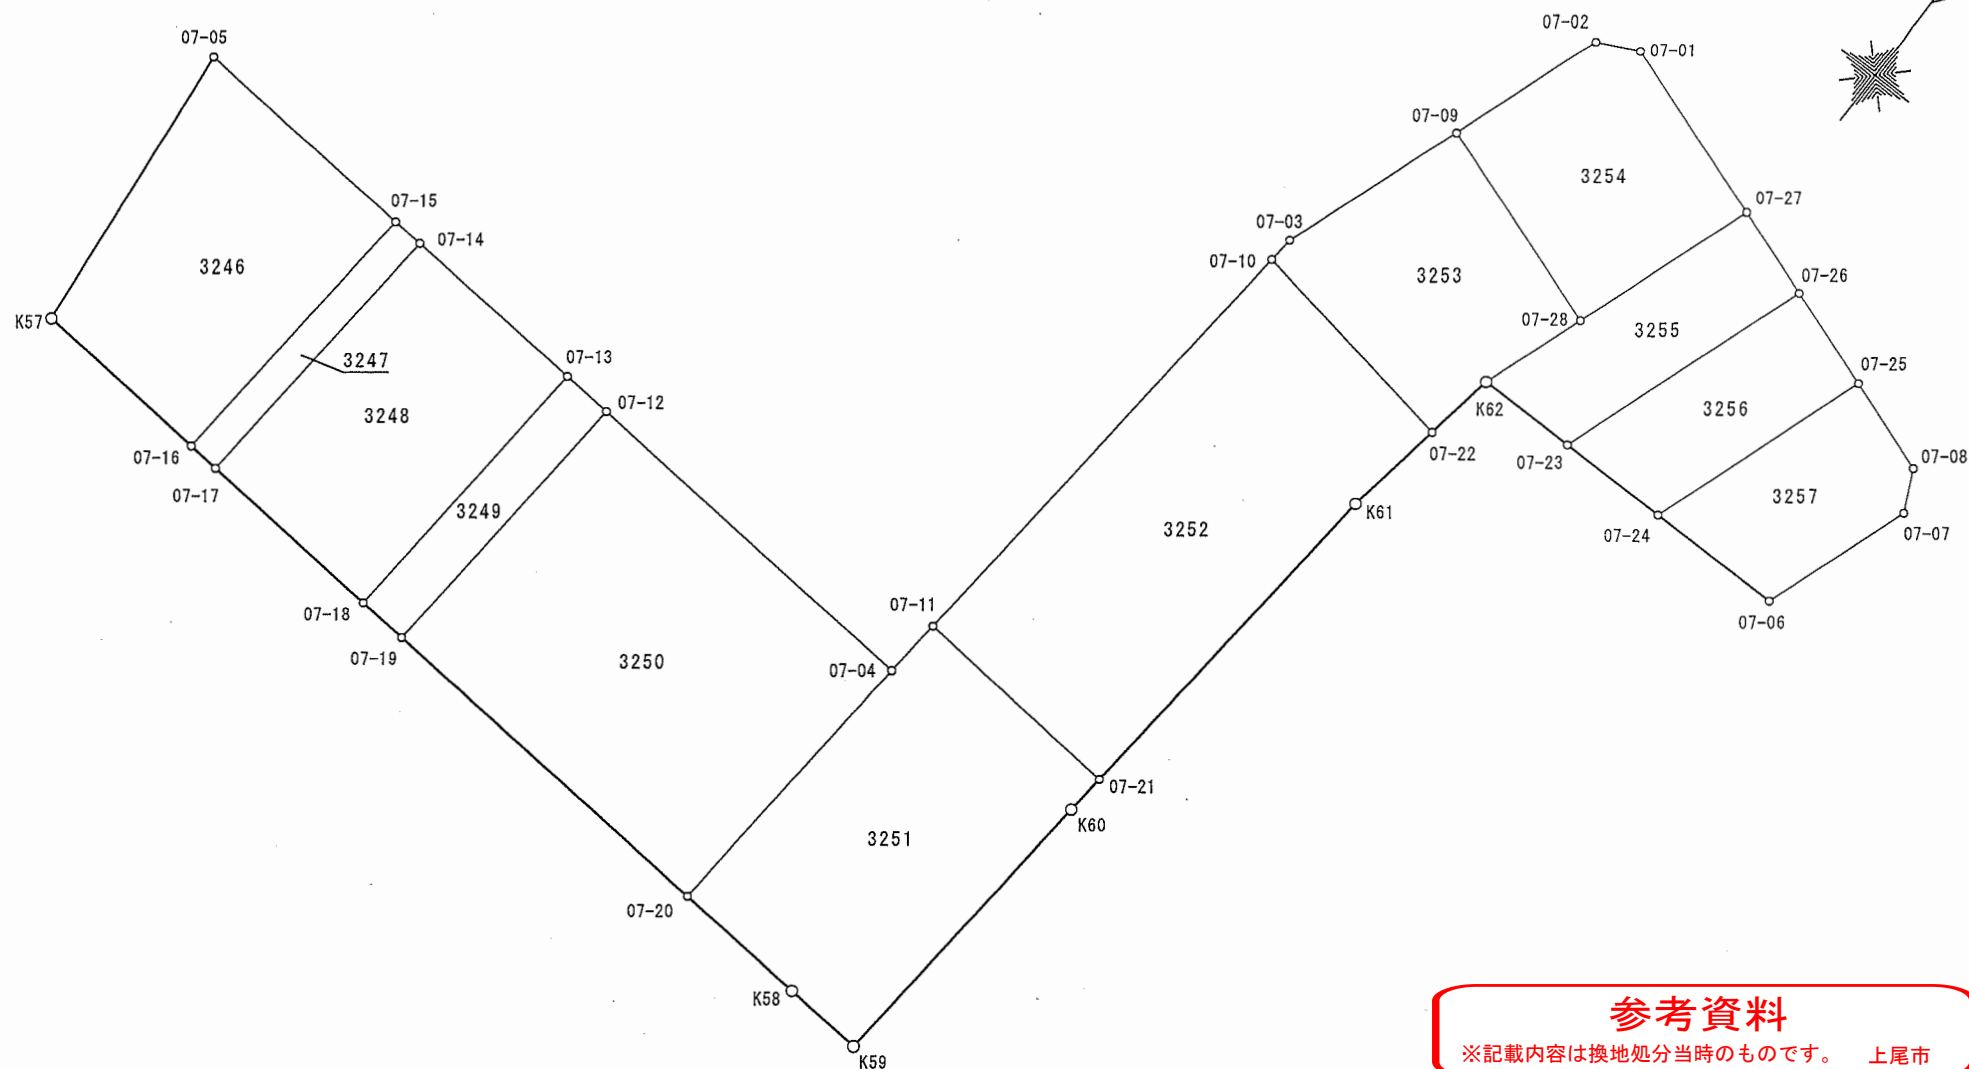

## 参考資料

※記載内容は換地処分当時のものです。 上尾市

\* 震災前の成果より算出

# 参考資料

※記載内容は換地処分当時のものです。 上尾市

## 面積（座標法）計算書

（世界測地系）

地番： 3246

\* 震災前の成果より算出

点 名	[1]	[2]	[3]	[4]	方 向 角	夾 角	距 離	[2]*[3]	[1]*[4]
	X(i)	Y(i)	X(i+1)-X(i-1)	Y(i+1)-Y(i-1)					
07-05	-5148.617	-16978.370	-19.092	-13.957	173-36-45	79-33-28	20.368	324151.040040	71859.247469
K57	-5168.859	-16976.104	-21.146	14.763	94-08-15	100-31-30	12.530	358976.695184	-76307.865417
07-16	-5169.763	-16963.607	19.092	13.957	4-10-34	90-02-19	20.049	-323869.184844	-72154.382191
07-15	-5149.767	-16962.147	21.146	-14.763	274-03-17	89-52-43	16.264	-358681.560462	76026.010221
							倍 面 積	576.989918	-576.989918
							1/2面積	288.4949590	288.4949590
							面 積	288.49	288.49

# 参考資料

※記載内容は換地処分当時のものです。 上尾市

## 面積（座標法）計算書

（世界測地系）

\* 震災前の成果より算出

地番： 3247

点 名	[1]	[2]	[3]	[4]	方 向 角	夾 角	距 離	[2]*[3]	[1]*[4]
	X(i)	Y(i)	X(i+1)-X(i-1)	Y(i+1)-Y(i-1)					
07-15	-5149.767	-16962.147	-19.841	-3.622	184-10-34	90-04-32	20.049	336545.958627	18652.456074
07-16	-5169.763	-16963.607	-20.152	0.697	94-08-12	89-57-38	2.163	341850.608264	-3603.324811
07-17	-5169.919	-16961.450	19.841	3.622	4-11-24	90-03-12	20.051	-336532.129450	-18725.446618
07-14	-5149.922	-16959.985	20.152	-0.697	274-06-02	89-54-38	2.168	-341777.617720	3589.495634
							倍 面 積	86.819721	-86.819721
							1/2面積	43.4098605	43.4098605
							面 積	43.40	43.40

# 参考資料

※記載内容は換地処分当時のものです。 上尾市

## 面積（座標法）計算書

（世界測地系）

地番：3248

\* 震災前の成果より算出

点 名	[1]	[2]	[3]	[4]	方 向 角	夹 角	距 離	[2]*[3]	[1]*[4]
	X(i)	Y(i)	X(i+1)-X(i-1)	Y(i+1)-Y(i-1)					
07-14	-5149.922	-16959.985	-19.075	-14.573	184-11-24	90-09-59	20.051	323511.713875	75049.813306
07-17	-5169.919	-16961.450	-20.948	11.690	94-08-05	89-56-41	13.189	355308.454600	-60436.353110
07-18	-5170.870	-16948.295	19.075	14.573	4-03-01	89-54-56	20.076	-323288.727125	-75355.088510
07-13	-5150.844	-16946.877	20.948	-11.690	274-01-25	89-58-24	13.140	-355003.179396	60213.366360
							倍 面 積	528.261954	-528.261954
							1/2面積	264.1309770	264.1309770
							面 積	264.13	264.13

# 参考資料

※記載内容は換地処分当時のものです。 上尾市

## 面積（座標法）計算書

地番： 3249

（世界測地系）

\* 震災前の成果より算出

点 名	[1]	[2]	[3]	[4]	方 向 角	夾 角	距 離	[2]*[3]	[1]*[4] -
	X(i)	Y(i)	X(i+1)-X(i-1)	Y(i+1)-Y(i-1)					
07-13	-5150.844	-16946.877	-19.784	-4.874	184-03-01	90-02-41	20.076	335277.014568	25105.213656
07-18	-5170.870	-16948.295	-20.276	2.030	94-08-49	90-05-48	3.457	343643.629420	-10496.866100
07-19	-5171.120	-16944.847	19.784	4.874	4-04-17	89-55-28	20.085	-335236.853048	-25204.038880
07-12	-5151.086	-16943.421	20.276	-2.030	274-00-20	89-56-03	3.464	-343544.804196	10456.704580
							倍 面 積	138.986744	-138.986744
							1/2面積	69.4933720	69.4933720
							面 積	69.49	69.49

# 参考資料

※記載内容は換地処分当時のものです。 上尾市

## 面積（座標法）計算書

（世界測地系）

地番： 3250

\* 震災前の成果より算出

点 名	[1]	[2]	[3]	[4]	方 向 角	夹 角	距 離	[2]*[3]	[1]*[4]
	X(i)	Y(i)	X(i+1)-X(i-1)	Y(i+1)-Y(i-1)					
07-12	-5151.086	-16943.421	-18.225	-26.811	184-04-17	89-59-43	20.085	308793.847725	138105.766746
07-19	-5171.120	-16944.847	-21.871	23.980	94-08-08	90-03-51	25.472	370600.748737	-124003.457600
07-20	-5172.957	-16919.441	18.225	26.811	4-00-22	89-52-14	20.111	-308356.812225	-138692.150127
07-04	-5152.895	-16918.036	21.871	-23.980	274-04-34	90-04-12	25.449	-370014.365356	123566.422100
							倍 面 積	1023.418881	-1023.418881
							1/2面積	511.7094405	511.7094405
							面 積	511.70	511.70

# 参考資料

※記載内容は換地処分当時のものです。 上尾市

## 面積（座標法）計算書

（世界測地系）

地番： 3251

\* 震災前の成果より算出

点 名	[1]	[2]	[3]	[4]	方 向 角	夾 角	距 離	[2]*[3]	[1]*[4]
	X(i)	Y(i)	X(i+1)-X(i-1)	Y(i+1)-Y(i-1)					
07-11	-5148.907	-16917.714	-2.758	-15.261	184-36-58	89-54-33	4.001	46659.055212	78577.469727
07-04	-5152.895	-16918.036	-24.050	-1.727	184-00-22	179-23-24	20.111	406878.765800	8899.049665
07-20	-5172.957	-16919.441	-20.735	7.900	94-08-13	90-07-51	9.329	350824.609135	-40866.360300
K58	-5173.630	-16910.136	-1.058	14.776	94-01-31	179-53-18	5.485	17890.923888	-76445.556880
K59	-5174.015	-16904.665	20.767	7.137	4-30-13	90-28-42	21.218	-351059.178055	-36926.945055
K60	-5152.863	-16902.999	23.878	1.890	4-41-51	180-11-38	2.735	-403609.810122	-9738.911070
07-21	-5150.137	-16902.775	3.956	-14.715	274-42-25	90-00-34	14.990	-66867.377900	75784.265955
							倍 面 積	716.987958	-716.987958
							1/2面積	358.4939790	358.4939790
							面 積	358.49	358.49

※記載内容は換地処分当時のものです。 上尾市

## (世界測地系)

\* 震災前の成果より算出

点 名	[1]	[2]	[3]	[4]	方 向 角	夾 角	距 離	[2]*[3]	[1]*[4]
	X(i)	Y(i)	X(i+1)-X(i-1)	Y(i+1)-Y(i-1)					
07-10	-5116.152	-16915.045	-30.291	-18.055	184-39-30	85-33-36	32.864	512373.628095	92372.124360
07-11	-5148.907	-16917.714	-33.985	12.270	94-42-25	90-02-55	14.990	574948.510290	-63177.088890
07-21	-5150.137	-16902.775	23.513	16.973	4-41-58	89-59-33	24.826	-397434.948575	-87413.275301
K61	-5125.394	-16900.741	31.521	3.116	9-04-11	184-22-13	6.864	-532728.257061	-15970.727704
07-22	-5118.616	-16899.659	9.242	-14.304	279-05-54	90-01-43	15.582	-156186.648478	73216.683264
							倍 面 積	972.284271	-972.284271
							1/2面積	486.1421355	486.1421355
							面 積	486.14	486.14



※記載内容は換地処分当時のものです。 上尾市

## (世界測地系)

\* 震災前の成果より算出

点 名	[1]	[2]	[3]	[4]	方 向 角	夾 角	距 離	[2]*[3]	[1]*[4]
	X(i)	Y(i)	X(i+1)-X(i-1)	Y(i+1)-Y(i-1)					
07-09	-5102.001	-16910.681	-7.608	-18.396	198-47-24	90-03-13	13.114	128656.461048	93856.410396
07-03	-5114.416	-16914.905	-14.151	-4.364	184-36-38	165-49-14	1.742	239362.820655	22319.311424
07-10	-5116.152	-16915.045	-4.200	15.246	99-05-54	94-29-16	15.582	71043.189000	-78000.853392
07-22	-5118.616	-16899.659	2.341	16.154	9-04-52	89-58-58	4.866	-39562.101719	-82686.122864
K62	-5113.811	-16898.891	11.808	3.150	18-47-07	189-42-15	7.397	-199542.104928	-16108.504650
07-28	-5106.808	-16896.509	11.810	-11.790	288-44-11	89-57-04	14.965	-199547.771290	60209.266320
							倍 面 積	410.492766	-410.492766
							1/2面積	205.2463830	205.2463830
							面 積	205.24	205.24

# 参考資料

※記載内容は換地処分当時のものです。 上尾市

## 面積（座標法）計算書

（世界測地系）

地番： 3254

\* 震災前の成果より算出

点 名	[1]	[2]	[3]	[4]	方 向 角	夾 角	距 離	[2]*[3]	[1]*[4]
	X(i)	Y(i)	X(i+1)-X(i-1)	Y(i+1)-Y(i-1)					
07-01	-5090.328	-16904.453	2.803	-14.839	243-54-47	135-09-32	3.002	-47383.181759	75535.377192
07-02	-5091.648	-16907.149	-11.673	-6.228	198-50-15	134-55-28	10.939	197357.150277	31710.783744
07-09	-5102.001	-16910.681	-15.160	10.640	108-44-11	89-53-56	14.965	256365.923960	-54285.290640
07-28	-5106.808	-16896.509	7.550	18.371	18-46-05	90-01-54	13.051	-127568.642950	-93817.169768
07-27	-5094.451	-16892.310	16.480	-7.944	288-45-15	89-59-10	12.824	-278385.268800	40470.318744
							倍 面 積	385.980728	-385.980728
							1/2面積	192.9903640	192.9903640
							面 積	192.99	192.99

# 参考資料

※記載内容は換地処分当時のものです。 上尾市

## 面積（座標法）計算書

（世界測地系）

地番： 3255

\* 震災前の成果より算出

点 名	[1]	[2]	[3]	[4]	方 向 角	夾 角	距 離	[2]*[3]	[1]*[4]
	X(i)	Y(i)	X(i+1)-X(i-1)	Y(i+1)-Y(i-1)					
07-27	-5094.451	-16892.310	-10.292	-10.248	198-46-05	89-55-09	13.051	173855.654520	52207.933848
07-28	-5106.808	-16896.509	-19.360	-6.581	198-47-07	180-01-02	7.397	327116.414240	33607.903448
K62	-5113.811	-16898.891	-6.958	4.380	89-37-07	70-50-00	6.762	117582.483578	-22398.492180
07-23	-5113.766	-16892.129	17.295	12.630	18-47-13	109-10-06	18.221	-292149.371055	-64586.864580
07-26	-5096.516	-16886.261	19.315	-0.181	288-50-56	90-03-43	6.392	-326158.131215	922.469396
							倍 面 積	247.050068	-247.050068
							1/2面積	123.5250340	123.5250340
							面 積	123.52	123.52

# 参考資料

※記載内容は換地処分当時のものです。 上尾市

## 面積（座標法）計算書

（世界測地系）

地番： 3256

\* 震災前の成果より算出

点 名	[1]	[2]	[3]	[4]	方 向 角	夾 角	距 離	[2]*[3]	[1]*[4]
	X(i)	Y(i)	X(i+1)-X(i-1)	Y(i+1)-Y(i-1)					
07-26	-5096.516	-16886.261	-14.953	-12.635	198-47-13	90-02-15	18.221	252500.260733	64394.479660
07-23	-5113.766	-16892.129	-17.201	1.699	89-37-44	70-50-31	7.567	290561.510929	-8688.288434
07-24	-5113.717	-16884.562	14.953	12.635	18-46-49	109-09-05	15.742	-252474.855586	-64611.814295
07-25	-5098.813	-16879.494	17.201	-1.699	288-44-58	89-58-09	7.146	-290344.176294	8662.883287
							倍 面 積	242.739782	-242.739782
							1/2面積	121.3698910	121.3698910
							面 積	121.36	121.36

※記載内容は換地処分当時のものです。 上尾市

(世界測地系)

\* 震災前の成果より算出

点 名	[1]	[2]	[3]	[4]	方 向 角	夾 角	距 離	[2]*[3]	[1]*[4]
	X(i)	Y(i)	X(i+1)-X(i-1)	Y(i+1)-Y(i-1)					
07-25	-5098.813	-16879.494	-12.774	-11.360	198-46-49	90-04-41	15.742	215618.656356	57922.515680
07-24	-5113.717	-16884.562	-14.842	4.200	89-37-00	70-50-11	9.268	250600.669204	-21477.611400
07-06	-5113.655	-16875.294	10.073	12.687	18-51-23	109-14-23	10.579	-169984.836462	-64876.940985
07-07	-5103.644	-16871.875	12.712	2.092	333-50-06	134-58-43	3.009	-214475.275000	-10676.823248
07-08	-5100.943	-16873.202	4.831	-7.619	288-42-08	134-52-02	6.643	-81514.438862	38864.084717
							倍 面 積	244.775236	-244.775236
							1/2面積	122.3876180	122.3876180
							面 積	122.38	122.38