


画地原子一覧表

S=1:500

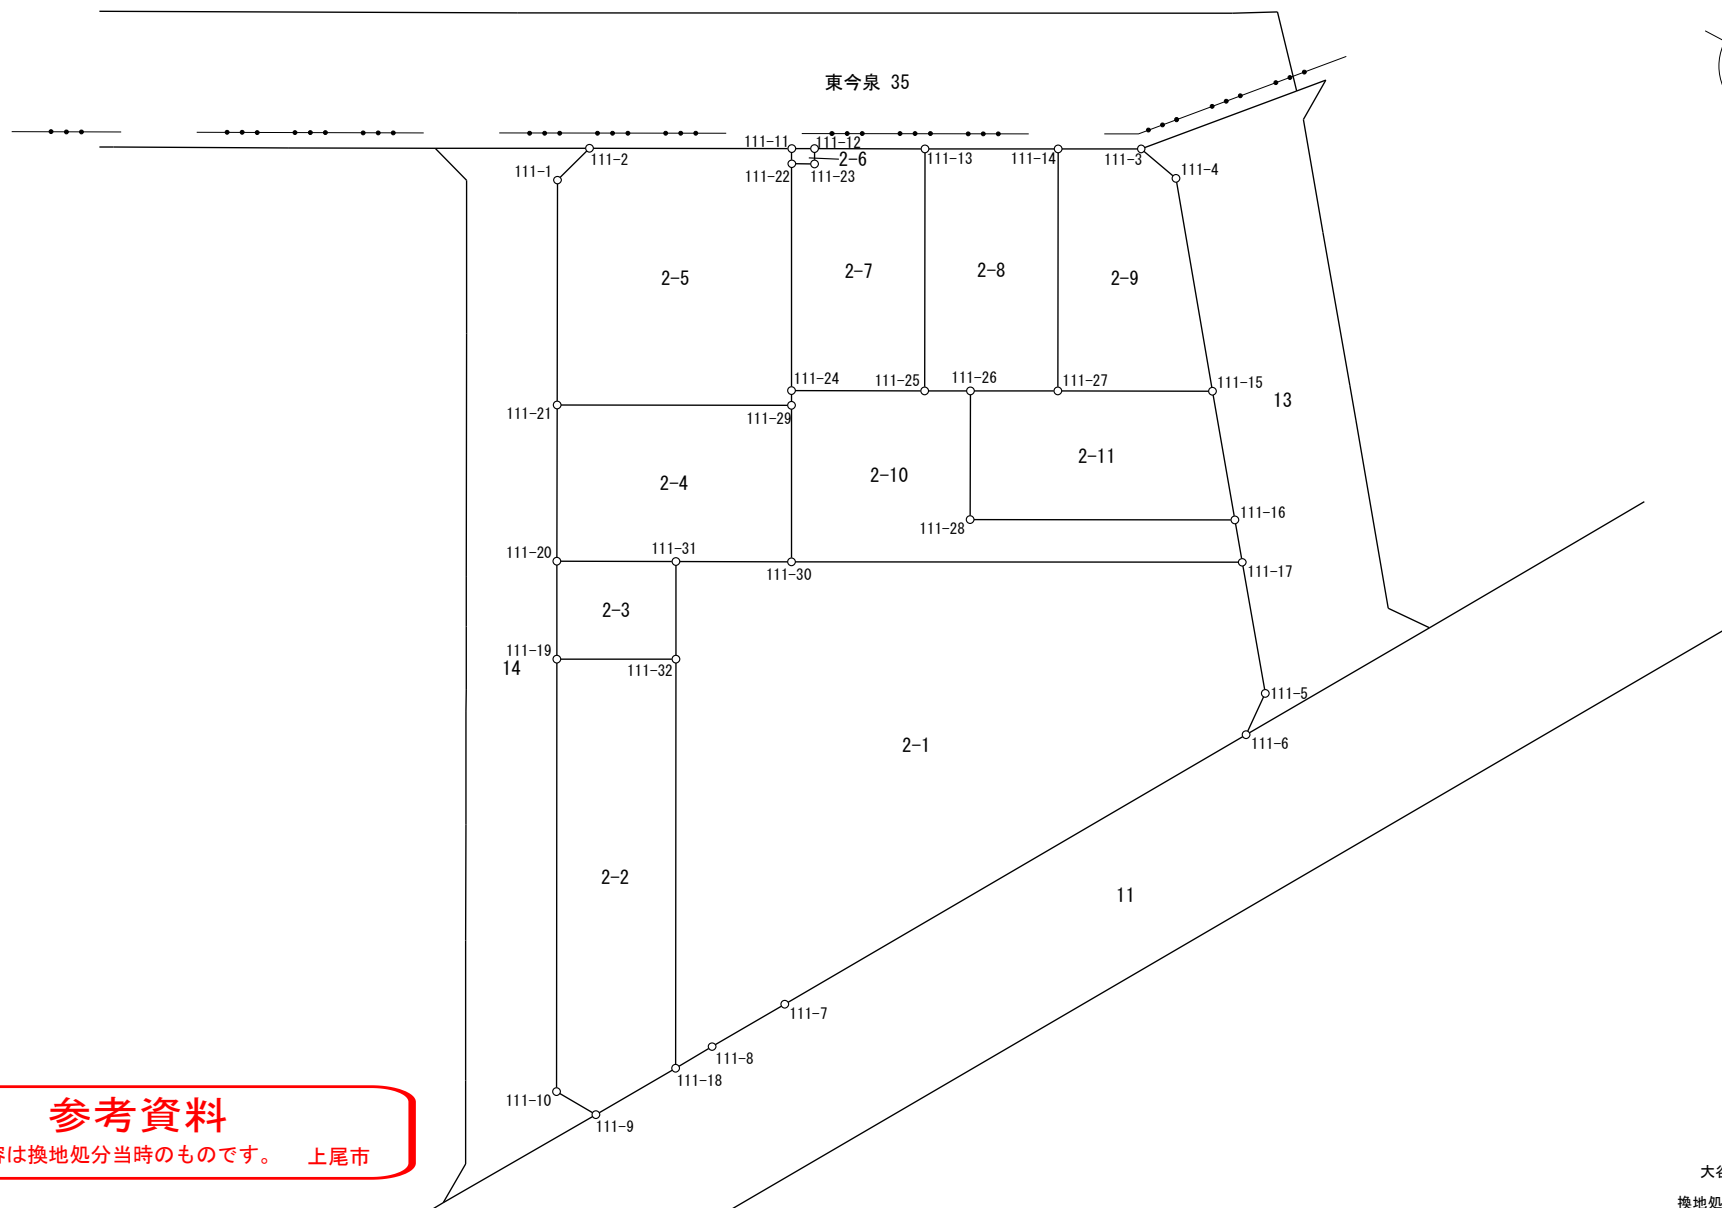

参考資料

※記載内容は換地処分当時のものです。 上尾市

座 標 面 積 計 算 簿

参考資料

※記載内容は換地処分当時のものです。 上尾市

川三丁目
地 番 : 2-1

世界測地系
(測地成果2011)

点 名	[1] X(i)	[2] X(i+1)-X(i-1)	[3] Y(i)	[4] Y(i+1)-Y(i-1)	[2]*[3]	[1]*[4]	方向角	夾 角	距 離
111-18	-3763.851	21.498	-22983.230	-14.151	-494093.478540	53262.255501	332-02-24	300-21-03	27.040
111-32	-3739.967	29.584	-22995.908	-15.703	-680310.942272	58728.701801	332-02-42	180-00-18	6.452
111-31	-3734.267	9.272	-22998.933	3.724	-213246.106776	-13906.410308	62-06-34	270-03-52	7.635
111-30	-3730.695	17.536	-22992.184	33.084	-403190.938624	-123426.313380	62-03-56	179-57-22	29.808
111-17	-3716.731	7.024	-22965.849	31.737	-161312.123376	-117957.891747	142-06-12	260-02-16	8.794
111-5	-3723.671	-9.947	-22960.447	5.577	228387.566309	-20766.913167	176-40-09	214-33-57	3.012
111-6	-3726.678	-33.072	-22960.272	-18.395	759342.115584	68552.241810	211-42-07	215-01-58	35.337
111-7	-3756.743	-34.787	-22978.842	-21.485	799364.976654	80713.623355	211-41-17	179-59-10	5.549
111-8	-3761.465	-7.108	-22981.757	-4.388	163354.328756	16505.308420	211-41-21	180-00-04	2.804
合 計				倍面積 面 積	-1704.602285 852.30	1704.602285 852.30			126.431

座 標 面 積 計 算 簿

参考資料

※記載内容は換地処分当時のものです。 上尾市

川三丁目
地 番 : 2-2

世界測地系
(測地成果2011)

点 名	[1] X(i)	[2] X(i+1)-X(i-1)	[3] Y(i)	[4] Y(i+1)-Y(i-1)	[2]*[3]	[1]*[4]	方向角	夾 角	距 離
111-9	-3769.043	-5.068	-22986.434	-6.230	116495.247512	23481.137890	272-20-48	240-40-04	3.028
111-10	-3768.919	25.379	-22989.460	-16.425	-583449.505340	61904.494575	332-03-07	239-42-19	28.589
111-19	-3743.664	28.952	-23002.859	-6.448	-665978.773768	24139.145472	61-59-35	269-56-28	7.873
111-32	-3739.967	-20.187	-22995.908	19.629	464218.394796	-73411.812243	152-02-24	270-02-49	27.040
111-18	-3763.851	-29.076	-22983.230	9.474	668260.395480	-35658.724374	211-40-44	239-38-20	6.101
合 計				倍面積	-454.241320	454.241320			72.631
				面 積	227.12	227.12			

座 標 面 積 計 算 簿

参考資料

※記載内容は換地処分当時のものです。 上尾市

川三丁目
地 番 : 2-3

世界測地系
(測地成果2011)

点 名	[1] X(i)	[2] X(i+1)-X(i-1)	[3] Y(i)	[4] Y(i+1)-Y(i-1)	[2]*[3]	[1]*[4]	方向角	夾 角	距 離
111-19	-3743.664	2.017	-23002.859	-9.983	-46396.766603	37372.997712	332-02-54	270-03-19	6.468
111-20	-3737.950	9.397	-23005.891	3.926	-216186.357727	-14675.191700	62-06-25	270-03-31	7.872
111-31	-3734.267	-2.017	-22998.933	9.983	46388.847861	-37279.187461	152-02-42	269-56-17	6.452
111-32	-3739.967	-9.397	-22995.908	-3.926	216092.547476	14683.110442	241-59-35	269-56-53	7.873
合 計				倍面積 面 積	-101.728993 50.86	101.728993 50.86			28.665

座 標 面 積 計 算 簿

参考資料

※記載内容は換地処分当時のものです。 上尾市

川三丁目
地 番 : 2-4

世界測地系
(測地成果2011)

点 名	[1] X(i)	[2] X(i+1)-X(i-1)	[3] Y(i)	[4] Y(i+1)-Y(i-1)	[2]*[3]	[1]*[4]	方向角	夾 角	距 離
111-20	-3737.950	5.450	-23005.891	-11.795	-125382.105950	44089.120250	332-05-37	269-59-12	10.334
111-21	-3728.817	16.387	-23010.728	8.857	-377076.799736	-33026.132169	62-05-20	269-59-43	15.496
111-29	-3721.563	-1.878	-22997.034	18.544	43188.429852	-69012.664272	152-01-38	269-56-18	10.340
111-30	-3730.695	-12.704	-22992.184	-1.899	292092.705536	7084.589805	242-06-34	270-04-56	7.635
111-31	-3734.267	-7.255	-22998.933	-13.707	166857.258915	51185.597769	242-06-25	179-59-51	7.872
合 計				倍面積	-320.511383	320.511383			51.677
				面 積	160.25	160.25			

座 標 面 積 計 算 簿

参考資料

※記載内容は換地処分当時のものです。 上尾市

川三丁目
地 番 : 2-5

世界測地系
(測地成果2011)

点 名	[1] X(i)	[2] X(i+1)-X(i-1)	[3] Y(i)	[4] Y(i+1)-Y(i-1)	[2]*[3]	[1]*[4]	方向角	夾 角	距 離
111-21	-3728.817	5.888	-23010.728	-20.651	-135487.166464	77003.799867	332-06-16	270-00-56	14.869
111-1	-3715.675	15.997	-23017.685	-6.083	-368213.906945	22602.451025	17-01-15	224-54-59	2.985
111-2	-3712.820	9.103	-23016.811	12.689	-209522.030533	-47111.972980	62-07-45	225-06-30	13.365
111-11	-3706.572	5.364	-23004.996	12.285	-123398.798544	-45535.237020	152-00-06	269-52-21	1.001
111-22	-3707.456	-14.125	-23004.526	7.502	324938.929750	-27813.334912	152-01-42	180-01-36	14.992
111-24	-3720.697	-14.107	-22997.494	7.492	324425.647858	-27875.461924	152-01-26	179-59-44	0.980
111-29	-3721.563	-8.120	-22997.034	-13.234	186735.916080	49251.164742	242-05-20	270-03-54	15.496
合 計				倍面積	-521.408798	521.408798			63.688
				面 積	260.70	260.70			

座 標 面 積 計 算 簿

参考資料

※記載内容は換地処分当時のものです。 上尾市

川三丁目
地 番 : 2-6

世界測地系
(測地成果2011)

点 名	[1] X(i)	[2] X(i+1)-X(i-1)	[3] Y(i)	[4] Y(i+1)-Y(i-1)	[2]*[3]	[1]*[4]	方向角	夾 角	距 離
111-22	-3707.456	0.178	-23004.526	-1.808	-4094.805628	6703.080448	332-00-06	269-49-13	1.001
111-11	-3706.572	1.596	-23004.996	0.872	-36715.973616	-3232.130784	62-03-06	270-03-00	1.519
111-12	-3705.860	-0.178	-23003.654	1.808	4094.650412	-6700.194880	152-21-49	270-18-43	1.004
111-23	-3706.750	-1.596	-23003.188	-0.872	36713.088048	3232.286000	242-10-53	269-49-04	1.512
合 計				倍面積 面 積	-3.040784 1.52	3.040784 1.52			5.036

座 標 面 積 計 算 簿

参考資料

※記載内容は換地処分当時のものです。 上尾市

川三丁目
地 番 : 2-7

世界測地系
(測地成果2011)

点 名	[1] X(i)	[2] X(i+1)-X(i-1)	[3] Y(i)	[4] Y(i+1)-Y(i-1)	[2]*[3]	[1]*[4]	方向角	夾 角	距 離
111-24	-3720.697	9.131	-22997.494	-14.817	-209990.117714	55129.567449	332-01-42	269-51-35	14.992
111-22	-3707.456	13.947	-23004.526	-5.694	-320844.124122	21110.254464	62-10-53	270-09-11	1.512
111-23	-3706.750	1.596	-23003.188	0.872	-36713.088048	-3232.286000	332-21-49	90-10-56	1.004
111-12	-3705.860	4.304	-23003.654	5.990	-99007.726816	-22198.101400	62-07-47	269-45-58	7.303
111-13	-3702.446	-10.727	-22997.198	13.945	246690.942946	-51630.609470	152-05-40	269-57-53	16.001
111-25	-3716.587	-18.251	-22989.709	-0.296	419585.178959	1100.109752	242-10-07	270-04-27	8.803
合 計				倍面積 面 積	-278.934795 139.46	278.934795 139.46			49.615

座 標 面 積 計 算 簿

参考資料

※記載内容は換地処分当時のものです。 上尾市

川三丁目
地 番 : 2-8

世界測地系
(測地成果2011)

点 名	[1] X(i)	[2] X(i+1)-X(i-1)	[3] Y(i)	[4] Y(i+1)-Y(i-1)	[2]*[3]	[1]*[4]	方向角	夾 角	距 離
111-25	-3716.587	12.714	-22989.709	-10.156	-292291.160226	37745.657572	332-05-40	270-14-38	16.001
111-13	-3702.446	18.272	-22997.198	0.285	-420204.801856	-1055.197110	62-00-52	269-55-12	8.803
111-14	-3698.315	-10.007	-22989.424	15.270	230055.165968	-56473.270050	152-04-03	270-03-11	16.002
111-27	-3712.453	-16.845	-22981.928	2.382	387130.577160	-8843.063046	242-06-23	270-02-20	5.786
111-26	-3715.160	-4.134	-22987.042	-7.781	95028.431628	28907.659960	241-51-02	179-44-39	3.024
合 計				倍面積	-281.787326	281.787326			49.616
				面 積	140.89	140.89			

座 標 面 積 計 算 簿

参考資料

※記載内容は換地処分当時のものです。 上尾市

川三丁目
地 番 : 2-9

世界測地系
(測地成果2011)

点 名	[1] X(i)	[2] X(i+1)-X(i-1)	[3] Y(i)	[4] Y(i+1)-Y(i-1)	[2]*[3]	[1]*[4]	方向角	夾 角	距 離
111-27	-3712.453	9.362	-22981.928	-16.519	-215156.809936	61326.011107	332-04-03	269-57-37	16.002
111-14	-3698.315	16.713	-22989.424	-2.655	-384222.243312	9819.026325	61-59-27	269-55-24	5.483
111-3	-3695.740	1.935	-22984.583	7.777	-44475.168105	-28741.769980	102-17-50	220-18-23	3.004
111-4	-3696.380	-11.937	-22981.647	11.678	274331.920239	-43166.325640	142-15-58	219-58-08	14.284
111-15	-3707.677	-16.073	-22972.905	-0.281	369243.502065	1041.857237	242-06-26	279-50-28	10.209
合 計				倍面積	-278.799049	278.799049			48.982
				面 積	139.39	139.39			

座 標 面 積 計 算 簿

参考資料

※記載内容は換地処分当時のものです。 上尾市

川三丁目
地 番 : 2-10

世界測地系
(測地成果2011)

点 名	[1] X(i)	[2] X(i+1)-X(i-1)	[3] Y(i)	[4] Y(i+1)-Y(i-1)	[2]*[3]	[1]*[4]	方向角	夾 角	距 離
111-30	-3730.695	-4.832	-22992.184	-31.185	111098.233088	116341.723575	332-01-38	269-57-42	10.340
111-29	-3721.563	9.998	-22997.034	-5.310	-229924.345932	19761.499530	332-01-26	179-59-48	0.980
111-24	-3720.697	4.976	-22997.494	7.325	-114435.530144	-27254.105525	62-10-07	270-08-41	8.803
111-25	-3716.587	5.537	-22989.709	10.452	-127294.018733	-38845.767324	61-51-02	179-40-55	3.024
111-26	-3715.160	-6.098	-22987.042	6.653	140174.982116	-24716.959480	152-05-23	270-14-21	8.515
111-28	-3722.685	0.679	-22983.056	19.444	-15605.495024	-72383.887140	62-02-38	89-57-15	17.500
111-16	-3714.481	5.954	-22967.598	17.207	-136749.078492	-63915.074567	142-08-27	260-05-49	2.849
111-17	-3716.731	-16.214	-22965.849	-24.586	372368.275686	91379.548366	242-03-56	279-55-29	29.808
合 計				倍面積	-366.977435	366.977435			81.819
				面 積	183.48	183.48			

座 標 面 積 計 算 簿

参考資料

※記載内容は換地処分当時のものです。 上尾市

川三丁目
地 番 : 2-11

世界測地系
(測地成果2011)

点 名	[1] X(i)	[2] X(i+1)-X(i-1)	[3] Y(i)	[4] Y(i+1)-Y(i-1)	[2]*[3]	[1]*[4]	方向角	夾 角	距 離
111-28	-3722.685	-0.679	-22983.056	-19.444	15605.495024	72383.887140	332-05-23	270-02-45	8.515
111-26	-3715.160	10.232	-22987.042	1.128	-235203.413744	-4190.700480	62-06-23	270-01-00	5.786
111-27	-3712.453	7.483	-22981.928	14.137	-171973.767224	-52482.948061	62-06-26	180-00-03	10.209
111-15	-3707.677	-2.028	-22972.905	14.330	46589.051340	-53131.011410	142-02-47	259-56-21	8.628
111-16	-3714.481	-15.008	-22967.598	-10.151	344697.710784	37705.696631	242-02-38	279-59-51	17.500
合 計				倍面積	-284.923820	284.923820			50.638
				面 積	142.46	142.46			