
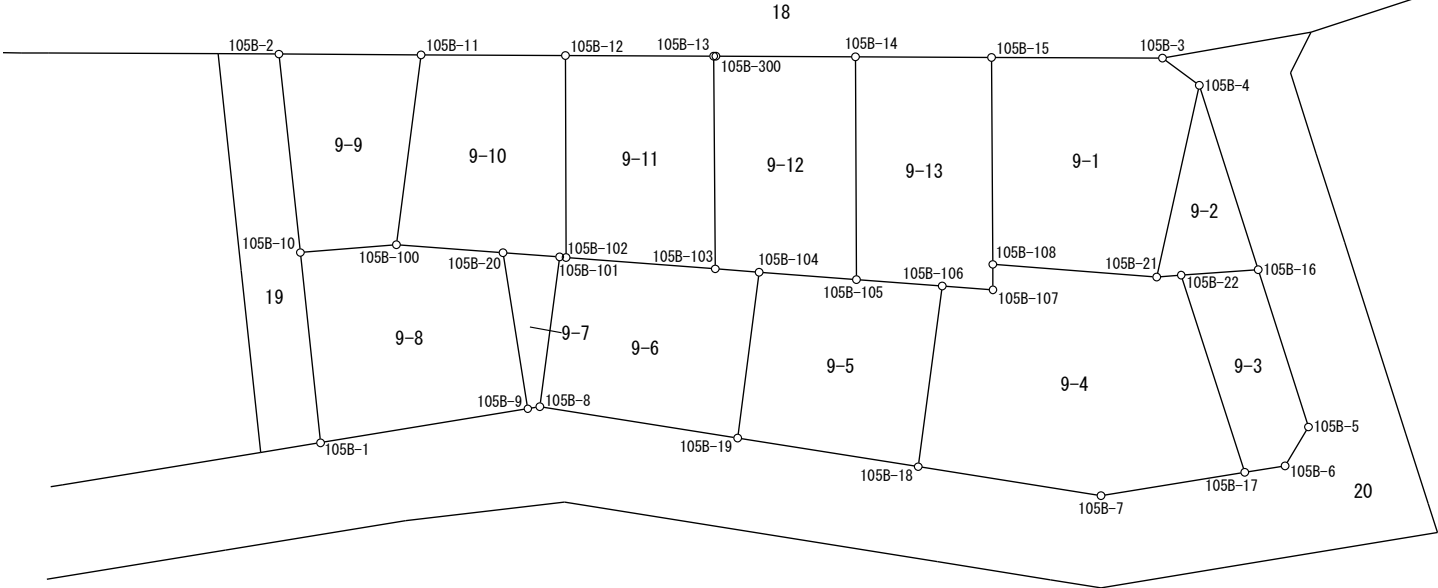


画地原子一覧表

S=1:500

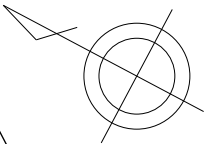

参考資料

※記載内容は換地処分当時のものです。 上尾市

座 標 面 積 計 算 簿

参考資料

※記載内容は換地処分当時のものです。 上尾市

川三丁目
地 番 : 9-1

世界測地系
(測地成果2011)

点 名	[1] X(i)	[2] X(i+1)-X(i-1)	[3] Y(i)	[4] Y(i+1)-Y(i-1)	[2]*[3]	[1]*[4]	方向角	夾 角	距 離
105B-108	-3907.450	16.460	-23126.453	7.693	-380661.416380	-30060.012850	61-36-32	265-11-09	13.682
105B-15	-3900.944	-3.511	-23114.416	17.307	81154.714576	-67513.637808	152-15-03	270-38-31	11.318
105B-3	-3910.961	-12.998	-23109.146	4.829	300372.679708	-18886.030669	188-24-54	216-09-51	3.013
105B-4	-3913.942	-6.443	-23109.587	-12.963	148895.069041	50736.430146	254-32-43	246-07-49	12.991
105B-21	-3917.404	6.492	-23122.109	-16.866	-150108.731628	66070.935864	336-25-23	261-52-40	10.860
合 計				倍面積	-347.684683	347.684683			51.864
				面 積	173.84	173.84			

座 標 面 積 計 算 簿

参考資料

※記載内容は換地処分当時のものです。 上尾市

川三丁目
地 番 : 9-2

世界測地系
(測地成果2011)

点 名	[1] X(i)	[2] X(i+1)-X(i-1)	[3] Y(i)	[4] Y(i+1)-Y(i-1)	[2]*[3]	[1]*[4]	方向角	夾 角	距 離
105B-21	-3917.404	4.842	-23122.109	11.654	-111957.251778	-45653.426216	74-32-43	286-42-52	12.991
105B-4	-3913.942	-5.701	-23109.587	3.584	131747.755487	-14027.568128	224-17-16	329-44-33	12.800
105B-16	-3923.105	-4.842	-23118.525	-11.654	111939.898050	45719.865670	327-50-54	283-33-38	5.103
105B-22	-3918.784	5.701	-23121.241	-3.584	-131814.194941	14044.921856	327-49-51	179-58-57	1.630
合 計				倍面積 面 積	-83.793182 41.89	83.793182 41.89			32.524

座 標 面 積 計 算 簿

参考資料

※記載内容は換地処分当時のものです。 上尾市

川三丁目
地 番 : 9-3

世界測地系
(測地成果2011)

点 名	[1] X(i)	[2] X(i+1)-X(i-1)	[3] Y(i)	[4] Y(i+1)-Y(i-1)	[2]*[3]	[1]*[4]	方向角	夾 角	距 離
105B-6	-3930.755	2.323	-23129.144	-4.634	-53729.001512	18215.118670	322-45-08	229-25-58	2.699
105B-17	-3928.606	11.971	-23130.778	7.903	-276898.543438	-31047.773218	44-09-24	261-24-16	13.690
105B-22	-3918.784	5.501	-23121.241	12.253	-127189.946741	-48016.860352	147-50-54	283-41-30	5.103
105B-16	-3923.105	-12.145	-23118.525	-4.903	280774.486125	19234.983815	224-14-22	256-23-28	10.920
105B-5	-3930.929	-7.650	-23126.144	-10.619	176915.001600	41742.535051	273-19-10	229-04-48	3.005
合 計				倍面積	-128.003966	128.003966			35.417
				面 積	64.00	64.00			

座 標 面 積 計 算 簿

参考資料

※記載内容は換地処分当時のものです。 上尾市

川三丁目
地 番 : 9-4

世界測地系
(測地成果2011)

点 名	[1] X(i)	[2] X(i+1)-X(i-1)	[3] Y(i)	[4] Y(i+1)-Y(i-1)	[2]*[3]	[1]*[4]	方向角	夾 角	距 離
105B-17	-3928.606	-2.163	-23130.778	-15.360	50031.872814	60343.388160	322-45-18	278-35-54	9.621
105B-7	-3920.947	19.225	-23136.601	-9.798	-444801.154225	38417.438706	341-01-59	198-16-41	12.230
105B-18	-3909.381	15.774	-23140.576	7.315	-365019.445824	-28597.122015	69-33-31	268-31-32	12.048
105B-106	-3905.173	1.132	-23129.286	12.641	-26182.351752	-49365.291893	156-17-19	266-43-48	3.359
105B-107	-3908.249	-2.277	-23127.935	2.833	52662.307995	-11072.069417	61-40-09	85-22-50	1.683
105B-108	-3907.450	-9.155	-23126.453	5.826	211722.677215	-22764.803700	156-25-23	274-45-14	10.860
105B-21	-3917.404	-11.334	-23122.109	5.212	262065.983406	-20417.509648	147-49-51	171-24-28	1.630
105B-22	-3918.784	-11.202	-23121.241	-8.669	259004.141682	33971.938496	224-09-24	256-19-33	13.690
合 計				倍面積	-515.968689	515.968689			65.121
				面 積	257.98	257.98			

座 標 面 積 計 算 簿

参考資料

※記載内容は換地処分当時のものです。 上尾市

川三丁目
地 番 : 9-5

世界測地系
(測地成果2011)

点 名	[1] X(i)	[2] X(i+1)-X(i-1)	[3] Y(i)	[4] Y(i+1)-Y(i-1)	[2]*[3]	[1]*[4]	方向角	夾 角	距 離
105B-19	-3897.952	15.328	-23144.512	6.415	-354759.079936	-25005.362080	69-21-35	268-21-46	11.060
105B-104	-3894.053	-2.013	-23134.161	12.939	46569.066093	-50385.151767	156-21-30	266-59-55	6.453
105B-105	-3899.965	-11.120	-23131.573	4.875	257223.091760	-19012.329375	156-17-32	179-56-02	5.688
105B-106	-3905.173	-9.416	-23129.286	-9.003	217785.356976	35158.272519	249-33-31	273-15-59	12.048
105B-18	-3909.381	7.221	-23140.576	-15.226	-167098.099296	59524.235106	340-59-49	271-26-18	12.087
合 計				倍面積	-279.664403	279.664403			47.336
				面 積	139.83	139.83			

座 標 面 積 計 算 簿

参考資料

※記載内容は換地処分当時のものです。 上尾市

川三丁目
地 番 : 9-6

世界測地系
(測地成果2011)

点 名	[1] X(i)	[2] X(i+1)-X(i-1)	[3] Y(i)	[4] Y(i+1)-Y(i-1)	[2]*[3]	[1]*[4]	方向角	夾 角	距 離
105B-8	-3885.432	16.015	-23148.827	5.045	-370728.464405	-19602.004440	69-31-28	268-32-27	9.991
105B-101	-3881.937	3.102	-23139.467	9.532	-71778.626634	-37002.623484	156-21-47	266-50-19	0.428
105B-102	-3882.330	-9.442	-23139.295	4.135	218481.223390	-16053.434550	156-20-57	179-59-10	9.878
105B-103	-3891.379	-11.723	-23135.332	5.134	271215.497036	-19978.339786	156-21-01	180-00-04	2.919
105B-104	-3894.053	-6.573	-23134.161	-9.180	152060.840253	35747.406540	249-21-35	273-00-34	11.060
105B-19	-3897.952	8.621	-23144.512	-14.666	-199528.837952	57167.364032	340-59-01	271-37-26	13.242
合 計				倍面積 面 積	-278.368312 139.18	278.368312 139.18			47.518

座 標 面 積 計 算 簿

参考資料

※記載内容は換地処分当時のものです。 上尾市

川三丁目
地 番 : 9-7

世界測地系
(測地成果2011)

点 名	[1] X(i)	[2] X(i+1)-X(i-1)	[3] Y(i)	[4] Y(i+1)-Y(i-1)	[2]*[3]	[1]*[4]	方向角	夾 角	距 離
105B-8	-3885.432	-2.849	-23148.827	-9.852	65951.008123	38279.276064	322-42-24	253-10-56	0.812
105B-9	-3884.786	6.939	-23149.319	7.849	-160633.124541	-30491.685314	52-58-00	270-15-36	10.448
105B-20	-3878.493	2.849	-23140.978	9.852	-65928.646322	-38210.913036	156-18-41	283-20-41	3.760
105B-101	-3881.937	-6.939	-23139.467	-7.849	160564.761513	30469.323513	249-31-28	273-12-47	9.991
合 計				倍面積 面 積	-46.001227 23.00	46.001227 23.00			25.011

座 標 面 積 計 算 簿

参考資料

※記載内容は換地処分当時のものです。 上尾市

川三丁目
地 番 : 9-8

世界測地系
(測地成果2011)

点 名	[1] X(i)	[2] X(i+1)-X(i-1)	[3] Y(i)	[4] Y(i+1)-Y(i-1)	[2]*[3]	[1]*[4]	方向角	夾 角	距 離
105B-9	-3884.786	4.760	-23149.319	-16.758	-110190.758440	65101.243788	322-42-37	269-44-37	13.892
105B-1	-3873.733	18.135	-23157.736	2.062	-419965.542360	-7987.637446	55-56-53	273-14-16	12.647
105B-10	-3866.651	1.706	-23147.257	13.920	-39489.220442	-53823.781920	147-22-41	271-25-48	6.382
105B-100	-3872.027	-11.842	-23143.816	6.279	274069.069072	-24312.457533	156-18-10	188-55-29	7.061
105B-20	-3878.493	-12.759	-23140.978	-5.503	295255.738302	21343.346979	232-58-00	256-39-50	10.448
合 計				倍面積	-320.713868	320.713868			50.430
				面 積	160.35	160.35			

座 標 面 積 計 算 簿

参考資料

※記載内容は換地処分当時のものです。 上尾市

川三丁目
地 番 : 9-9

世界測地系
(測地成果2011)

点 名	[1] X(i)	[2] X(i+1)-X(i-1)	[3] Y(i)	[4] Y(i+1)-Y(i-1)	[2]*[3]	[1]*[4]	方向角	夾 角	距 離
105B-10	-3866.651	12.779	-23147.257	7.481	-295798.797203	-28926.416131	55-52-13	268-29-32	13.194
105B-2	-3859.248	-0.918	-23136.335	15.294	21239.155530	-59023.338912	152-16-54	276-24-41	9.399
105B-11	-3867.569	-12.779	-23131.963	-7.481	295603.355177	28933.283689	249-23-18	277-06-24	12.663
105B-100	-3872.027	0.918	-23143.816	-15.294	-21246.023088	59218.780938	327-22-41	257-59-23	6.382
合 計				倍面積 面 積	-202.309584 101.15	202.309584 101.15			41.638

座 標 面 積 計 算 簿

参考資料

※記載内容は換地処分当時のものです。 上尾市

川三丁目
地 番 : 9-10

世界測地系
(測地成果2011)

点 名	[1] X(i)	[2] X(i+1)-X(i-1)	[3] Y(i)	[4] Y(i+1)-Y(i-1)	[2]*[3]	[1]*[4]	方向角	夾 角	距 離
105B-100	-3872.027	10.924	-23143.816	9.015	-252823.045984	-34906.323405	69-23-18	273-05-08	12.663
105B-11	-3867.569	-3.985	-23131.963	16.293	92180.872555	-63014.301717	152-15-40	262-52-22	9.539
105B-12	-3876.012	-14.761	-23127.523	-7.332	341385.367003	28418.919984	241-46-40	269-31-00	13.360
105B-102	-3882.330	-5.925	-23139.295	-11.944	137100.322875	46370.549520	336-21-47	274-35-07	0.428
105B-101	-3881.937	3.837	-23139.467	-1.683	-88786.134879	6533.299971	336-18-41	179-56-54	3.760
105B-20	-3878.493	9.910	-23140.978	-4.349	-229327.091980	16867.566057	336-18-10	179-59-29	7.061
合 計				倍面積 面 積	-269.710410 134.85	269.710410 134.85			46.811

座 標 面 積 計 算 簿

参考資料

※記載内容は換地処分当時のものです。 上尾市

川三丁目
地 番 : 9-11

世界測地系
(測地成果2011)

点 名	[1] X(i)	[2] X(i+1)-X(i-1)	[3] Y(i)	[4] Y(i+1)-Y(i-1)	[2]*[3]	[1]*[4]	方向角	夾 角	距 離
105B-102	-3882.330	15.367	-23139.295	7.809	-355581.546265	-30317.114970	61-46-40	265-25-43	13.360
105B-12	-3876.012	-2.360	-23127.523	16.334	54580.954280	-63310.780008	152-16-09	270-29-29	9.804
105B-13	-3884.690	-15.367	-23122.961	-7.809	355330.541687	30335.544210	241-36-00	269-19-51	14.063
105B-103	-3891.379	2.360	-23135.332	-16.334	-54599.383520	63561.784586	336-20-57	274-44-57	9.878
合 計				倍面積 面 積	-269.433818 134.71	269.433818 134.71			47.105

座 標 面 積 計 算 簿

参考資料

※記載内容は換地処分当時のものです。 上尾市

川三丁目
地 番 : 9-12

世界測地系
(測地成果2011)

点 名	[1] X(i)	[2] X(i+1)-X(i-1)	[3] Y(i)	[4] Y(i+1)-Y(i-1)	[2]*[3]	[1]*[4]	方向角	夾 角	距 離
105B-103	-3891.379	9.363	-23135.332	11.200	-216616.113516	-43583.444800	61-36-00	265-14-59	14.063
105B-13	-3884.690	6.556	-23122.961	12.431	-151594.132316	-48290.581390	155-43-07	274-07-07	0.145
105B-300	-3884.823	-8.291	-23122.901	4.360	191711.972191	-16937.828280	152-12-24	176-29-17	9.221
105B-14	-3892.981	-15.142	-23118.601	-8.672	350061.856342	33759.931232	241-42-09	269-29-45	14.732
105B-105	-3899.965	-1.072	-23131.573	-15.560	24797.046256	60683.455400	336-21-30	274-39-21	6.453
105B-104	-3894.053	8.586	-23134.161	-3.759	-198629.906346	14637.745227	336-21-01	179-59-31	2.919
合 計				倍面積 面 積	-269.277389 134.63	269.277389 134.63			47.533

座 標 面 積 計 算 簿

参考資料

※記載内容は換地処分当時のものです。 上尾市

川三丁目
地 番 : 9-13

世界測地系
(測地成果2011)

点 名	[1] X(i)	[2] X(i+1)-X(i-1)	[3] Y(i)	[4] Y(i+1)-Y(i-1)	[2]*[3]	[1]*[4]	方向角	夾 角	距 離
105B-105	-3899.965	12.192	-23131.573	10.685	-282020.138016	-41671.126025	61-42-09	265-24-37	14.732
105B-14	-3892.981	-0.979	-23118.601	17.157	22633.110379	-66791.875017	152-16-32	270-34-23	8.995
105B-15	-3900.944	-14.469	-23114.416	-7.852	334442.485104	30630.212288	241-36-32	269-20-00	13.682
105B-108	-3907.450	-7.305	-23126.453	-13.519	168938.739165	52824.816550	241-40-09	180-03-37	1.683
105B-107	-3908.249	2.277	-23127.935	-2.833	-52662.307995	11072.069417	336-17-19	274-37-10	3.359
105B-106	-3905.173	8.284	-23129.286	-3.638	-191603.005224	14207.019374	336-17-32	180-00-13	5.688
合 計				倍面積 面 積	-271.116587 135.55	271.116587 135.55			48.139