


# 画 地 原 子 一 覧 表

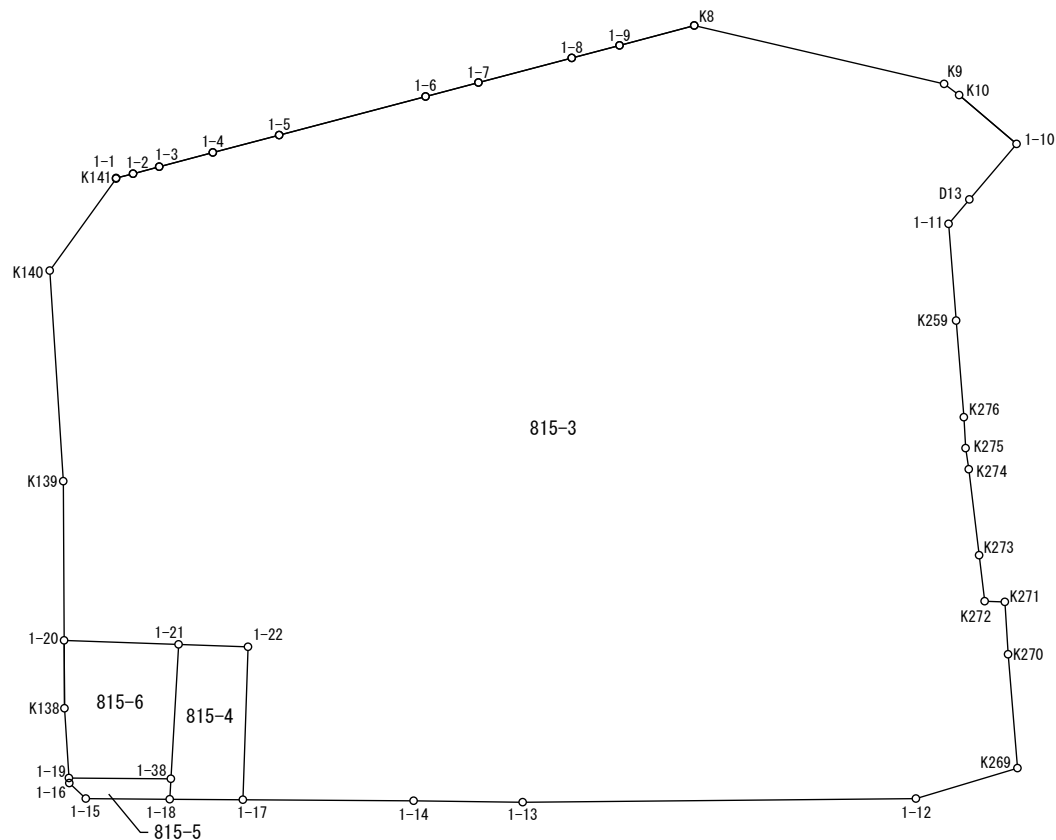

## 参考資料

※記載内容は換地処分当時のものです。 上尾市

# 参考資料

※記載内容は換地処分当時のものです。 上尾市

## 座 標 面 積 計 算 簿

大字小敷谷字原通

地 番 : 815-3

点 名	[1] X(i)	[2] X(i+1)-X(i-1)	[3] Y(i)	[4] Y(i+1)-Y(i-1)	[2]*[3]	[1]*[4]	方向角	夾 角	距 離
1-20	-4597.584	19.050	-24238.989	-18.317	-461752.740450	84213.946128	351-03-46	267-41-49	21.056
K139	-4576.784	48.067	-24242.260	-9.212	-1165252.711420	42161.334208	347-42-30	176-38-44	27.907
K140	-4549.517	40.605	-24248.201	0.906	-984598.201605	-4121.862402	27-10-25	219-27-55	14.993
K141	-4536.179	13.428	-24241.354	6.842	-325512.901512	-31036.536718	356-49-13	149-38-48	0.090
1-1	-4536.089	0.978	-24241.359	2.119	-23708.049102	-9611.972591	67-18-40	250-29-27	2.302
1-2	-4535.201	2.323	-24239.235	5.410	-56307.742905	-24535.437410	66-24-33	179-05-53	3.586
1-3	-4533.766	4.354	-24235.949	10.014	-105523.321946	-45401.132724	66-32-46	180-08-13	7.334
1-4	-4530.847	6.514	-24229.221	15.056	-157829.145594	-68216.432432	66-39-05	180-06-19	9.071
1-5	-4527.252	11.540	-24220.893	26.696	-279509.105220	-120859.519392	66-36-34	179-57-29	20.013
1-6	-4519.307	10.824	-24202.525	25.006	-261968.130600	-113009.790842	66-33-10	179-56-36	7.235
1-7	-4516.428	7.942	-24195.887	18.347	-192163.734554	-82862.904516	66-36-58	180-03-48	12.757
1-8	-4511.365	7.652	-24184.178	17.715	-185057.330056	-79918.830975	66-40-50	180-03-52	6.540
1-9	-4508.776	6.675	-24178.172	15.376	-161389.298100	-69326.939776	66-26-21	179-45-31	10.222
K8	-4504.690	1.404	-24168.802	43.193	-33932.998008	-194571.075170	94-32-02	208-05-41	33.929
K9	-4507.372	-3.844	-24134.979	36.016	92774.859276	-162337.509952	117-55-04	203-23-02	2.482
K10	-4508.534	-6.406	-24132.786	10.663	154594.627116	-48074.498042	121-45-46	183-50-42	9.962
1-10	-4513.778	-13.437	-24124.316	3.401	324158.434092	-15351.358978	211-44-42	269-58-56	9.634
D13	-4521.971	-11.805	-24129.385	-7.304	284847.389925	33028.476184	211-44-53	180-00-11	4.248
1-11	-4525.583	-16.099	-24131.620	0.678	388494.950380	-3068.345274	166-52-07	135-07-14	12.822
K259	-4538.070	-24.975	-24128.707	5.833	602614.457325	-26470.562310	166-50-21	179-58-14	12.825
K276	-4550.558	-16.499	-24125.787	3.765	398051.359713	-17132.850870	168-06-12	181-15-51	4.099
K275	-4554.569	-6.703	-24124.942	1.681	161709.486226	-7656.230489	162-44-52	174-38-40	2.819
K274	-4557.261	-13.730	-24124.106	3.897	331223.975380	-17759.646117	164-30-02	181-45-10	11.455
K273	-4568.299	-16.935	-24121.045	4.694	408489.897075	-21443.595506	164-31-17	180-01-15	6.119
K272	-4574.196	-5.588	-24119.412	4.286	134779.274256	-19605.004056	83-21-24	98-50-07	2.671
K271	-4573.887	-6.479	-24116.759	4.116	156252.481561	-18826.118892	167-50-14	264-28-50	6.944
K270	-4580.675	-21.479	-24115.296	4.944	517972.442784	-22646.857200	166-40-11	178-49-57	15.098
K269	-4595.366	-20.691	-24111.815	-9.187	498897.564165	42217.627442	244-39-22	257-59-11	14.017
1-12	-4601.366	-14.274	-24124.483	-64.006	344352.870342	294515.032196	260-50-40	196-11-18	52.000
1-13	-4609.640	-10.258	-24175.821	-65.627	247995.571818	302516.844280	262-05-42	181-15-02	14.426

大字小敷谷字原通  
地 番 : 815-3

参考資料

※記載内容は換地処分当時のものです。 上尾市

点 名	[1] X(i)	[2] X(i+1)-X(i-1)	[3] Y(i)	[4] Y(i+1)-Y(i-1)	[2]*[3]	[1]*[4]	方向角	夾 角	距 離
1-14	-4611.624	-5.231	-24190.110	-36.632	126538.465410	168933.010368	261-43-53	179-38-11	22.578
1-17	-4614.871	16.852	-24212.453	-24.706	-408028.257956	114015.002926	353-17-41	271-33-48	20.237
1-22	-4594.772	19.037	-24214.816	-11.490	-460977.452192	52793.930280	263-21-47	90-04-06	9.189
1-21	-4595.834	-2.812	-24223.943	-24.173	68117.727716	111095.095282	263-21-57	180-00-10	15.147
合 計				倍面積 面 積	-21645.286660 10822.64	21645.286660			

# 座 標 面 積 計 算 簿

## 参考資料

※記載内容は換地処分当時のものです。 上尾市

大字小敷谷字原通  
地 番 : 815-4

点 名	[1] X(i)	[2] X(i+1)-X(i-1)	[3] Y(i)	[4] Y(i+1)-Y(i-1)	[2]*[3]	[1]*[4]	方向角	夾 角	距 離
1-18	-4616.256	1.316	-24222.026	-9.829	-31876.186216	45373.180224	354-35-09	272-49-05	2.713
1-38	-4613.555	20.422	-24222.282	-1.917	-494667.443004	8844.184935	354-38-43	180-03-34	17.799
1-21	-4595.834	18.783	-24223.943	7.466	-454998.321369	-34312.496644	83-21-47	268-43-04	9.189
1-22	-4594.772	-19.037	-24214.816	11.490	460977.452192	-52793.930280	173-17-41	269-55-54	20.237
1-17	-4614.871	-21.484	-24212.453	-7.210	520180.340252	33273.219910	261-46-04	268-28-23	9.673
合 計				倍面積 面 積	-384.158145 192.07	384.158145			

座 標 面 積 計 算 簿

参考資料

※記載内容は換地処分当時のものです。 上尾市

大字小敷谷字原通  
地 番 : 815-5

点 名	[1] X(i)	[2] X(i+1)-X(i-1)	[3] Y(i)	[4] Y(i+1)-Y(i-1)	[2]*[3]	[1]*[4]	方向角	夾 角	距 離
1-19	-4615.481	2.585	-24235.622	13.196	-62649.082870	-60905.887276	81-47-04	274-06-38	13.478
1-38	-4613.555	-0.775	-24222.282	13.596	18772.268550	-62725.893780	174-35-09	272-48-05	2.713
1-18	-4616.256	-4.280	-24222.026	-10.729	103670.271280	49527.810624	261-49-13	267-14-04	11.098
1-15	-4617.835	0.116	-24233.011	-13.452	-2811.029276	62119.116420	304-29-30	222-40-17	2.993
1-16	-4616.140	2.354	-24235.478	-2.611	-57050.315212	12052.741540	347-40-26	223-10-56	0.675
合 計				倍面積 面 積	-67.887528 33.94	67.887528			

座 標 面 積 計 算 簿

参考資料

※記載内容は換地処分当時のものです。 上尾市

大字小敷谷字原通  
地 番 : 815-6

点 名	[1] X(i)	[2] X(i+1)-X(i-1)	[3] Y(i)	[4] Y(i+1)-Y(i-1)	[2]*[3]	[1]*[4]	方向角	夾 角	距 離
1-19	-4615.481	7.097	-24235.622	-15.311	-172000.209334	70667.629591	347-40-40	265-53-36	9.236
K138	-4606.458	17.897	-24237.593	-3.367	-433780.201921	15509.944086	351-03-36	183-22-56	8.983
1-20	-4597.584	10.624	-24238.989	13.650	-257515.019136	-62757.021600	83-21-57	272-18-21	15.147
1-21	-4595.834	-15.971	-24223.943	16.707	386880.593653	-76782.598638	174-38-43	271-16-46	17.799
1-38	-4613.555	-19.647	-24222.282	-11.679	475895.174454	53881.708845	261-47-04	267-08-21	13.478
合 計				倍面積 面 積	-519.662284 259.83	519.662284			