
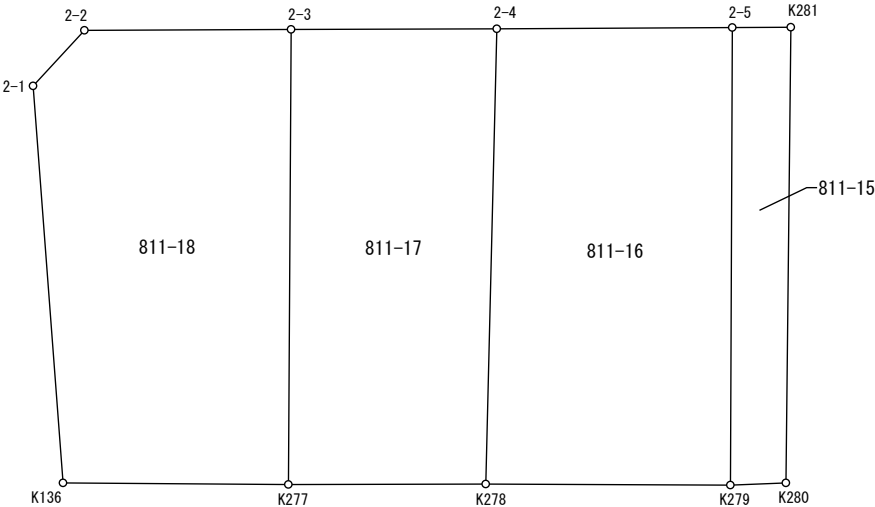


画 地 原 子 一 覧 表

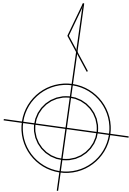

参考資料

※記載内容は換地処分当時のものです。 上尾市

座 標 面 積 計 算 簿

参考資料

※記載内容は換地処分当時のものです。 上尾市

大字小敷谷字原通
地 番 : 811-15

点 名	[1] X(i)	[2] X(i+1)-X(i-1)	[3] Y(i)	[4] Y(i+1)-Y(i-1)	[2]*[3]	[1]*[4]	方向角	夾 角	距 離
K279	-4638.034	17.600	-24203.716	-4.596	-425985.401600	21316.404264	352-19-00	272-30-36	18.153
2-5	-4620.044	18.323	-24206.143	-0.129	-443529.158189	595.985676	81-45-17	269-26-17	2.322
K281	-4619.711	-17.600	-24203.845	4.596	425987.672000	-21232.191756	172-41-52	270-56-35	18.080
K280	-4637.644	-18.323	-24201.547	0.129	443444.945681	-598.256076	259-48-24	267-06-32	2.204
合 計				倍面積 面 積	-81.942108 40.97	81.942108			

座 標 面 積 計 算 簿

参考資料

※記載内容は換地処分当時のものです。 上尾市

大字小敷谷字原通
地 番 : 811-16

点 名	[1] X(i)	[2] X(i+1)-X(i-1)	[3] Y(i)	[4] Y(i+1)-Y(i-1)	[2]*[3]	[1]*[4]	方向角	夾 角	距 離
K278	-4639.329	16.652	-24213.333	-11.672	-403200.421116	54150.248088	353-28-04	271-08-13	18.064
2-4	-4621.382	19.285	-24215.388	7.190	-466993.757580	-33227.736580	81-45-54	268-17-50	9.341
2-5	-4620.044	-16.652	-24206.143	11.672	403080.693236	-53925.153568	172-19-00	270-33-06	18.153
K279	-4638.034	-19.285	-24203.716	-7.190	466768.663060	33347.464460	262-19-51	270-00-51	9.704
合 計				倍面積 面 積	-344.822400 172.41	344.822400			

座 標 面 積 計 算 簿

参考資料

※記載内容は換地処分当時のものです。 上尾市

大字小敷谷字原通
地 番 : 811-17

点 名	[1] X(i)	[2] X(i+1)-X(i-1)	[3] Y(i)	[4] Y(i+1)-Y(i-1)	[2]*[3]	[1]*[4]	方向角	夾 角	距 離
K277	-4640.428	16.797	-24221.087	-10.136	-406841.598339	47035.378208	352-25-06	270-29-07	18.054
2-3	-4622.532	19.046	-24223.469	5.699	-461360.190574	-26343.809868	81-54-02	269-28-56	8.162
2-4	-4621.382	-16.797	-24215.388	10.136	406745.872236	-46842.327952	173-28-04	271-34-02	18.064
K278	-4639.329	-19.046	-24213.333	-5.699	461167.140318	26439.535971	261-55-59	268-27-55	7.831
合 計				倍面積 面 積	-288.776359 144.38	288.776359			

座 標 面 積 計 算 簿

参考資料

※記載内容は換地処分当時のものです。 上尾市

大字小敷谷字原通
地 番 : 811-18

点 名	[1] X(i)	[2] X(i+1)-X(i-1)	[3] Y(i)	[4] Y(i+1)-Y(i-1)	[2]*[3]	[1]*[4]	方向角	夾 角	距 離
K136	-4641.597	14.267	-24229.951	-12.209	-345688.710917	56669.257773	347-46-23	265-17-09	15.794
2-1	-4626.161	17.902	-24233.296	-1.632	-433824.464992	7549.894752	34-47-08	227-00-45	3.003
2-2	-4623.695	3.629	-24231.583	9.827	-87936.414707	-45437.050765	81-50-36	227-03-28	8.197
2-3	-4622.532	-16.733	-24223.469	10.496	405331.306777	-48518.095872	172-25-06	270-34-30	18.054
K277	-4640.428	-19.065	-24221.087	-6.482	461775.023655	30079.254296	262-29-14	270-04-08	8.941
合 計				倍面積 面 積	-343.260184 171.63	343.260184			