
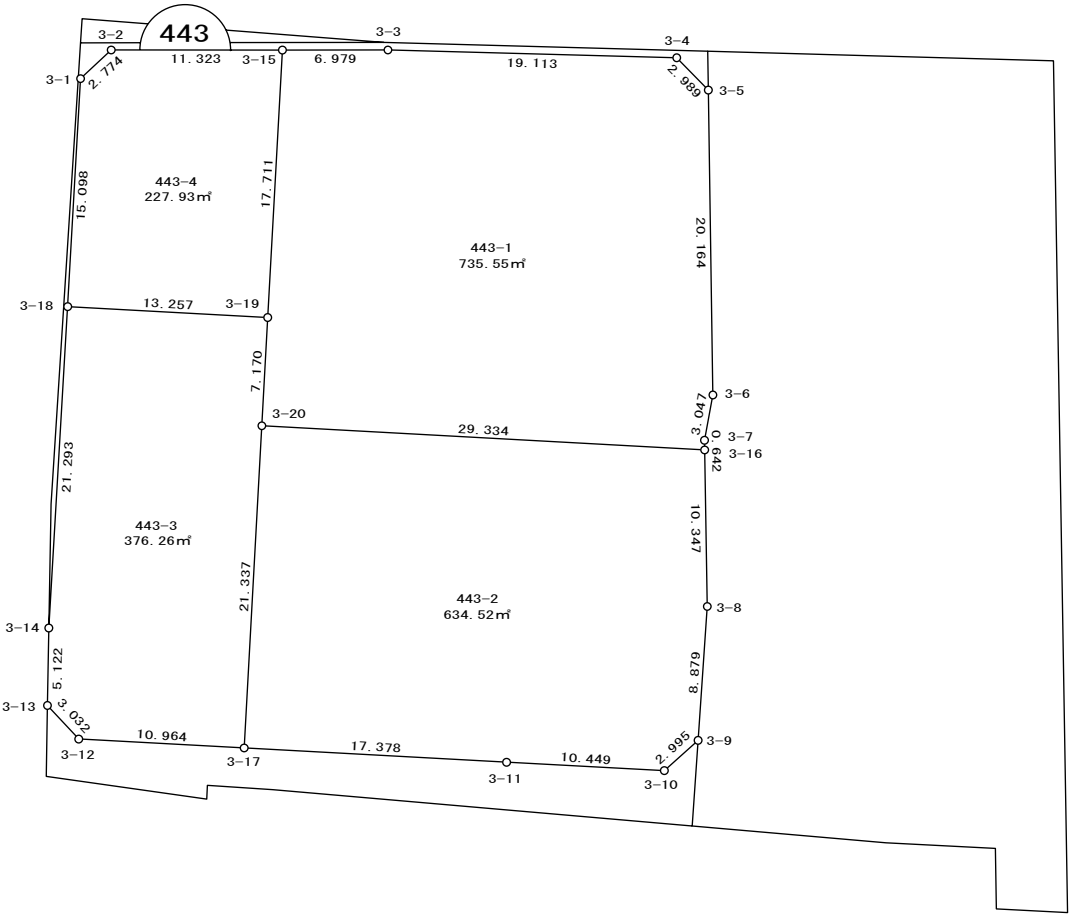


大 字 中 妻

4 4 3 番地 1 ~ 4

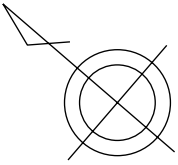

参考資料

※記載内容は換地処分当時のものです。 上尾市

座 標 面 積 計 算 簿

参考資料

※記載内容は換地処分当時のものです。 上尾市

上尾市大字中妻									
地 番 :	443-1								
点 名	[1]	[2]	[3]	[4]	[2]*[3]	[1]*[4]	方向角	夾 角	距 離
	X(i)	X(i+1)-X(i-1)	Y(i)	Y(i+1)-Y(i-1)					
3-15	-1313.423	5.532	-23220.670	18.587	-128456.746440	-24412.593301	139-11-41	266-49-46	6.979
3-3	-1318.706	-20.089	-23216.109	16.647	466388.413701	-21952.498782	140-46-32	181-34-51	19.113
3-4	-1333.512	-17.784	-23204.023	11.834	412660.345032	-15780.781008	184-50-13	224-03-41	2.989
3-5	-1336.490	-16.370	-23204.275	-15.327	379853.981750	20484.382230	228-23-00	223-32-47	20.164
3-6	-1349.882	-14.931	-23219.350	-17.705	346688.114850	23899.660810	239-39-54	191-16-54	3.047
3-7	-1351.421	-1.967	-23221.980	-3.109	45677.634660	4201.567889	228-13-06	168-33-12	0.642
3-16	-1351.849	22.802	-23222.459	-18.392	-529518.510118	24863.206808	322-21-49	274-08-43	29.334
3-20	-1328.619	27.611	-23240.372	-12.237	-641689.911292	16258.310703	52-20-15	269-58-26	7.170
3-19	-1324.238	15.196	-23234.696	19.702	-353074.440416	-26090.137076	52-21-55	180-01-40	17.711
合 計				倍面積	-1471.118273	1471.118273			107.149
				面 積	735.55	735.55			

座 標 面 積 計 算 簿

参考資料

※記載内容は換地処分当時のものです。 上尾市

上尾市大字中妻									
地 番 :	443-2								
点 名	[1]	[2]	[3]	[4]	[2]*[3]	[1]*[4]	方向角	夾 角	距 離
	X(i)	X(i+1)-X(i-1)	Y(i)	Y(i+1)-Y(i-1)					
3-20	-1328.619	-10.199	-23240.372	34.808	237028.554028	-46246.570152	142-21-49	270-00-23	29.334
3-16	-1351.849	-30.118	-23222.459	10.192	699414.020162	-13778.045008	228-15-48	265-53-59	10.347
3-8	-1358.737	-12.209	-23230.180	-14.829	283617.267620	20148.710973	233-10-54	184-55-06	8.879
3-9	-1364.058	-4.936	-23237.288	-10.078	114699.253568	13746.976524	277-23-10	224-12-16	2.995
3-10	-1363.673	8.650	-23240.258	-9.363	-201028.231700	12768.070299	322-16-41	224-53-31	10.449
3-11	-1355.408	22.023	-23246.651	-17.009	-511960.994973	23054.134672	322-20-43	180-04-02	17.378
3-17	-1341.650	26.789	-23257.267	6.279	-623038.925663	-8424.220350	52-21-26	270-00-43	21.337
合 計				倍面積	-1269.056958	1269.056958			100.719
				面 積	634.52	634.52			

座 標 面 積 計 算 簿

参考資料

※記載内容は換地処分当時のものです。 上尾市

上尾市大字中妻									
地 番 :	443-3								
点 名	[1]	[2]	[3]	[4]	[2]*[3]	[1]*[4]	方向角	夾 角	距 離
	X(i)	X(i+1)-X(i-1)	Y(i)	Y(i+1)-Y(i-1)					
3-18	-1313.742	2.445	-23242.794	25.007	-56828.631330	-32852.746194	142-20-55	269-46-36	13.257
3-19	-1324.238	-14.877	-23234.696	2.422	345662.572392	-3207.304436	232-20-15	269-59-20	7.170
3-20	-1328.619	-17.412	-23240.372	-22.571	404661.357264	29988.259449	232-21-26	180-01-11	21.337
3-17	-1341.650	-4.355	-23257.267	-23.598	101285.397785	31660.256700	322-18-38	269-57-12	10.964
3-12	-1332.974	11.690	-23263.970	-6.373	-271955.809300	8495.043302	6-14-54	223-56-16	3.032
3-13	-1329.960	6.291	-23263.640	4.267	-146351.559240	-5674.939320	50-13-39	223-58-45	5.122
3-14	-1326.683	16.218	-23259.703	20.846	-377225.863254	-27656.033818	52-34-19	182-20-40	21.293
合 計				倍面積	-752.535683	752.535683			82.175
				面 積	376.26	376.26			

座 標 面 積 計 算 簿

参考資料

※記載内容は換地処分当時のものです。 上尾市

上尾市大字中妻									
地 番 :	443-4								
点 名	[1]	[2]	[3]	[4]	[2]*[3]	[1]*[4]	方向角	夾 角	距 離
	X(i)	X(i+1)-X(i-1)	Y(i)	Y(i+1)-Y(i-1)					
3-1	-1304.547	8.897	-23230.819	14.733	-206684.596643	-19219.890951	96-10-01	223-41-09	2.774
3-2	-1304.845	-8.876	-23228.061	10.149	206172.269436	-13242.871905	139-15-04	223-05-03	11.323
3-15	-1313.423	-19.393	-23220.670	-6.635	450318.453310	8714.561605	232-21-55	273-06-51	17.711
3-19	-1324.238	-0.319	-23234.696	-22.124	7411.868024	29297.441512	322-20-55	269-59-00	13.257
3-18	-1313.742	19.691	-23242.794	3.877	-457673.856654	-5093.377734	52-28-52	270-07-57	15.098
合 計				倍面積	-455.862527	455.862527			60.163
				面 積	227.93	227.93			