
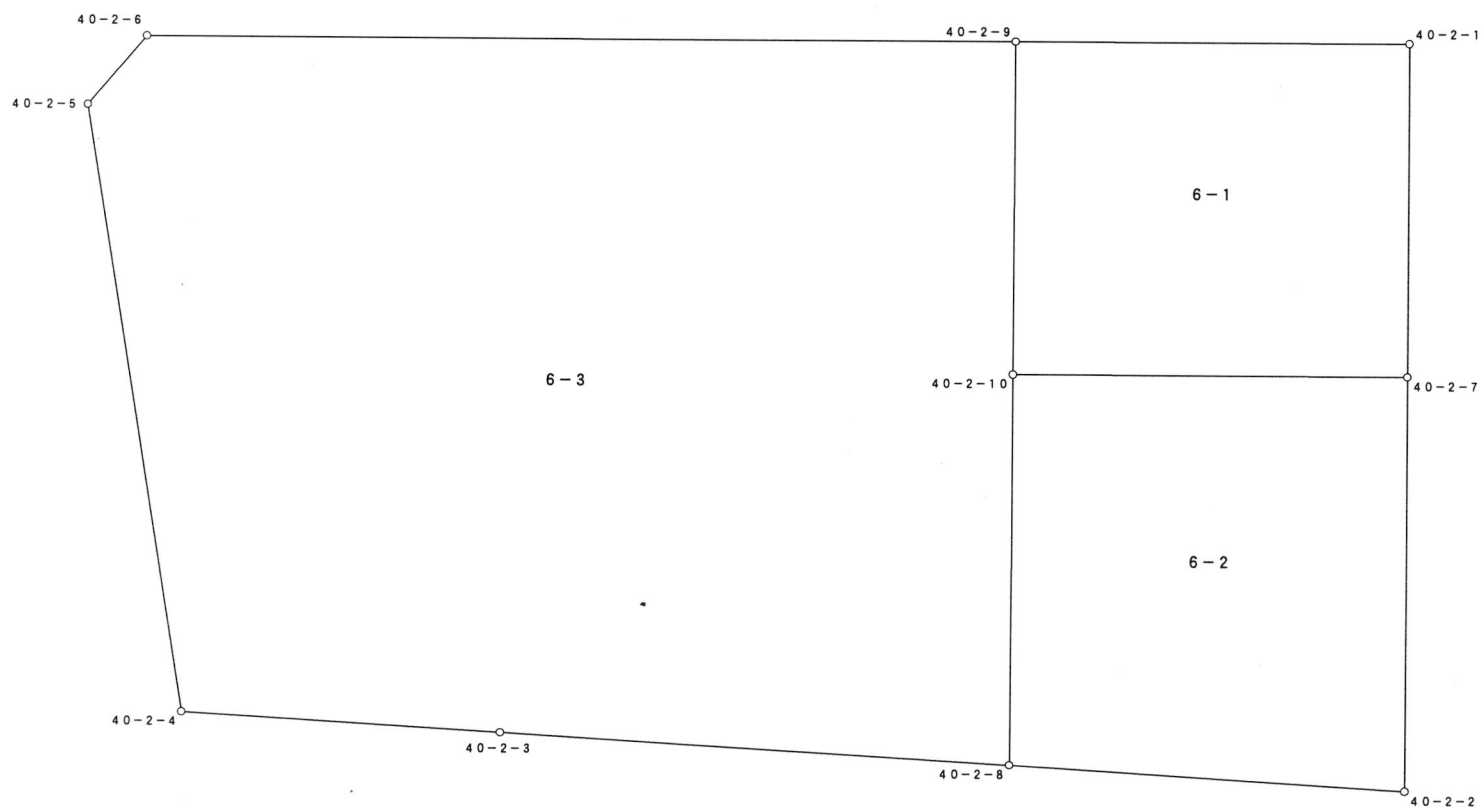


画地原子一覧表

2009/09/01

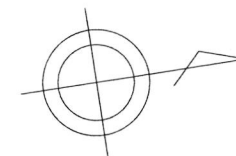

参考資料

※記載内容は換地処分当時のものです。 上尾市

座標面積計算書

参考資料

※記載内容は換地処分当時のものです。 上尾市

地 番 6-1

点 名	[1] X座標	[2] Y座標	[3]	[4]	[2]*[3]	[1]*[4]	夾 角	方向角	距 離
40-2-1	-3428.121	-18906.831	11.080	12.942	-209487.687480	-44366.741982	90° 05' 16"	98° 59' 28"	11.031
40-2-7	-3429.845	-18895.935	-14.545	8.845	274841.374575	-30336.979025	89° 54' 09"	189° 05' 19"	12.984
40-2-10	-3442.666	-18897.986	-11.080	-12.942	209389.684880	44554.983372	90° 00' 23"	279° 04' 56"	11.029
40-2-9	-3440.925	-18908.877	14.545	-8.845	-275029.615965	30434.981625	90° 00' 12"	9° 04' 44"	12.966
				倍 面 積		286.243990			
				面 積		143.12			

座標面積計算書

参考資料

※記載内容は換地処分当時のものです。 上尾市

地番	6-2								
点名	[1] X座標	[2] Y座標	[3]	[4]	[2]*[3]	[1]*[4]	夾角	方向角	距離
40-2-7	-3429.845	-18895.935	10.679	15.596	-201789.689865	-53491.862620	90° 06' 08"	98° 59' 11"	13.713
40-2-2	-3431.987	-18882.390	-14.864	10.725	280667.844960	-36808.060575	86° 29' 17"	192° 29' 54"	13.030
40-2-8	-3444.709	-18885.210	-10.679	-15.596	201675.157590	53723.681564	93° 24' 47"	279° 05' 07"	12.938
40-2-10	-3442.666	-18897.986	14.864	-10.725	-280899.663904	36922.592850	89° 59' 48"	9° 05' 19"	12.984
					倍面積	346.351219			
					面積	173.17			

座標面積計算書

参考資料

※記載内容は換地処分当時のものです。 上尾市

地 番 6-3

点 名	[1] X座標	[2] Y座標	[3]	[4]	[2]*[3]	[1]*[4]	夾 角	方向角	距 離
40-2-9	-3440.925	-18908.877	26.509	15.381	-501255.420393	-52924.867425	89° 56' 55"	99° 04' 56"	11.029
40-2-10	-3442.666	-18897.986	-3.784	23.667	71509.979024	-81477.576222	179° 59' 49"	99° 05' 07"	12.938
40-2-8	-3444.709	-18885.210	-18.485	9.180	349093.106850	-31622.428620	86° 44' 55"	192° 20' 12"	16.830
40-2-3	-3461.151	-18888.806	-26.745	-5.846	505181.116470	20233.888746	180° 01' 04"	192° 19' 08"	10.545
40-2-4	-3471.454	-18891.056	-10.304	-22.622	194653.441024	78531.232388	102° 19' 18"	269° 59' 50"	20.372
40-2-5	-3471.455	-18911.428	2.279	-22.311	-43099.144412	77451.632505	130° 22' 35"	319° 37' 15"	2.993
40-2-6	-3469.175	-18913.367	30.530	2.551	-577425.094510	-8849.865425	130° 35' 24"	9° 01' 51"	28.604
					倍 面 積	1342.015947			
					面 積	671.00			