


## 画地原子一覧表

S=1:300

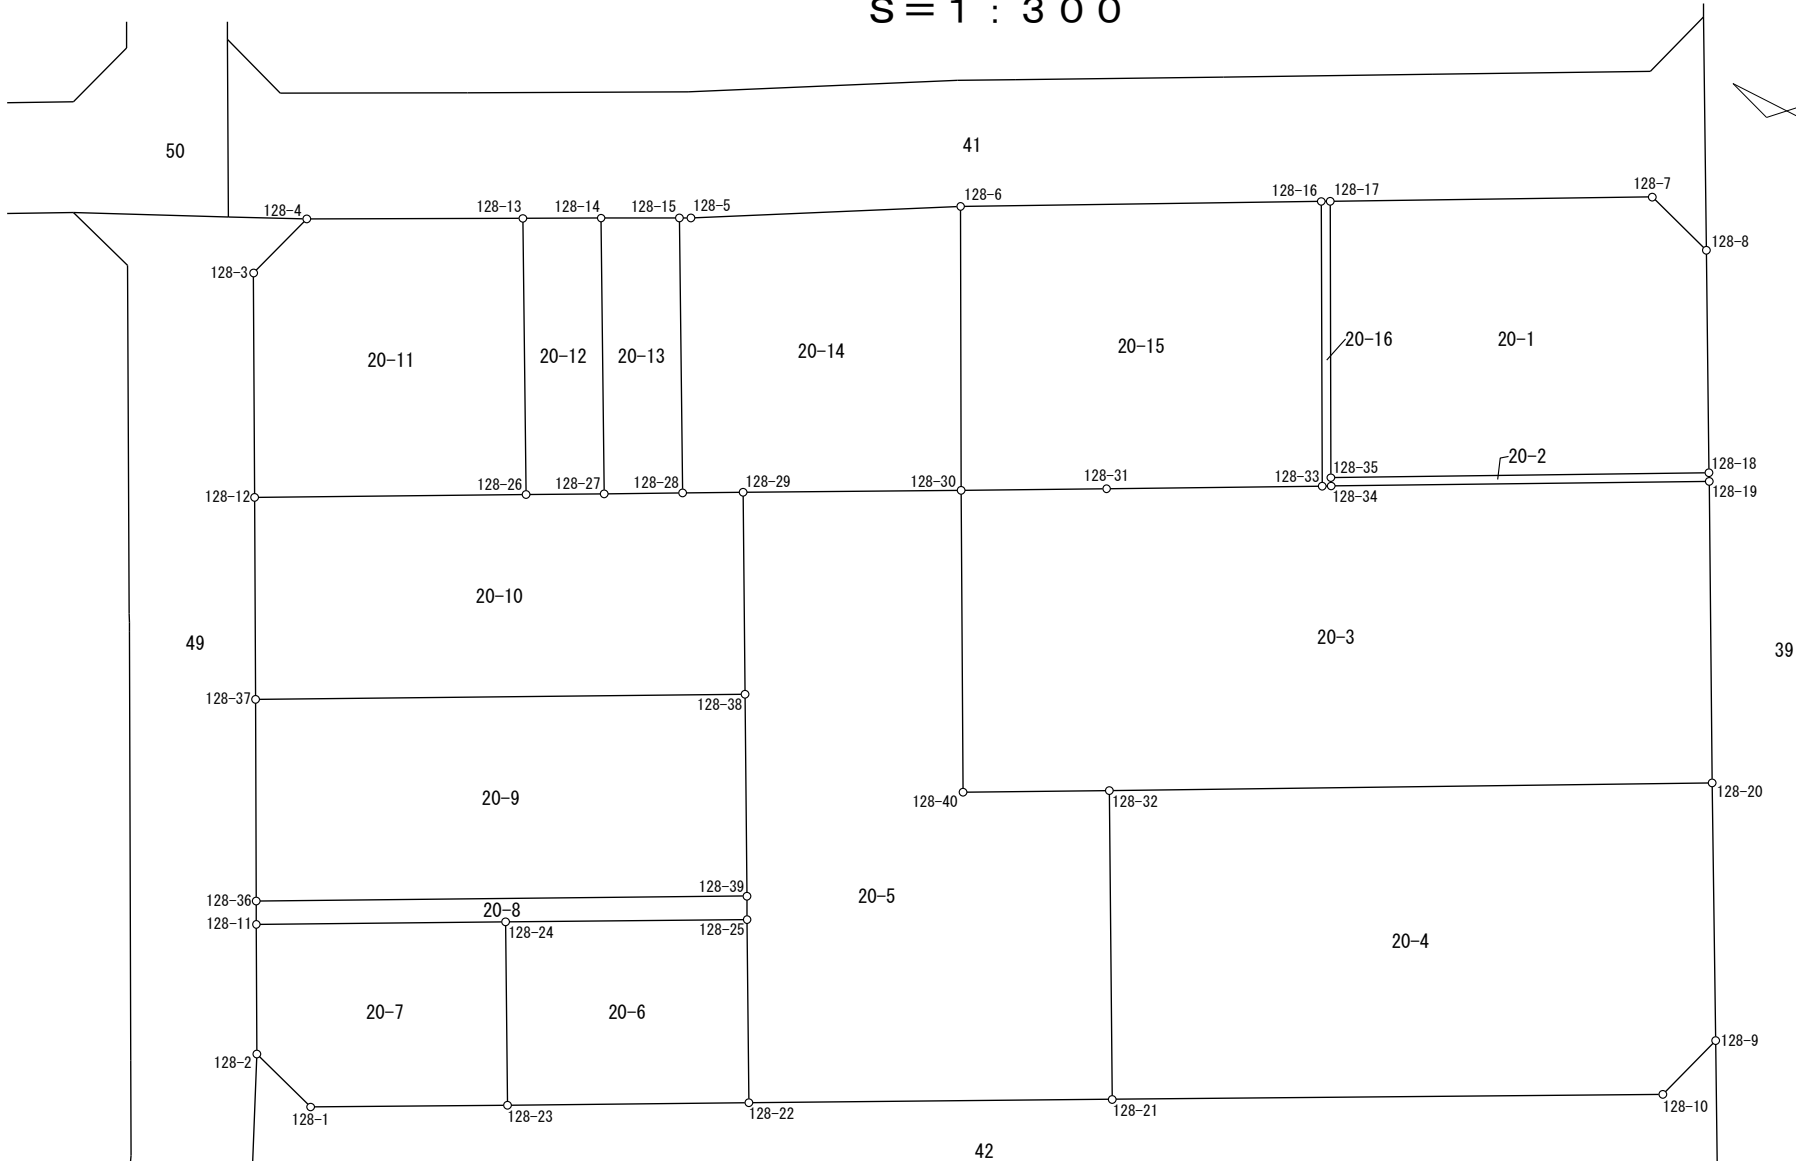

## 参考資料

※記載内容は換地処分当時のものです。 上尾市

# 座 標 面 積 計 算 簿

## 参考資料

※記載内容は換地処分当時のものです。 上尾市

東今泉  
地 番 : 20-1

世界測地系  
(測地成果2011)

点 名	[1] X(i)	[2] X(i+1)-X(i-1)	[3] Y(i)	[4] Y(i+1)-Y(i-1)	[2]*[3]	[1]*[4]	方向角	夾 角	距 離
128-17	-3564.446	-6.303	-23045.423	15.710	145255.301169	-55997.446660	152-13-18	269-22-07	12.777
128-7	-3575.751	-14.173	-23039.468	5.049	326538.379964	-18053.966799	197-31-53	225-18-35	3.007
128-8	-3578.619	-6.968	-23040.374	-8.729	160545.326032	31237.765251	242-20-28	224-48-35	8.832
128-18	-3582.719	9.171	-23048.197	-14.804	-211375.014687	53038.572076	332-15-15	269-54-47	14.995
128-35	-3569.448	18.273	-23055.178	2.774	-421287.267594	-9901.648752	62-51-11	270-35-56	10.962
合 計				倍面積	-323.275116	323.275116			50.573
				面 積	161.63	161.63			

# 座 標 面 積 計 算 簿

## 参考資料

※記載内容は換地処分当時のものです。 上尾市

東今泉  
地 番 : 20-2

世界測地系  
(測地成果2011)

点 名	[1] X(i)	[2] X(i+1)-X(i-1)	[3] Y(i)	[4] Y(i+1)-Y(i-1)	[2]*[3]	[1]*[4]	方向角	夾 角	距 離
128-34	-3569.598	13.432	-23055.470	-6.683	-309681.073040	23855.623434	62-48-38	270-31-00	0.328
128-35	-3569.448	-13.121	-23055.178	7.273	302506.990538	-25960.595304	152-15-15	269-26-37	14.995
128-18	-3582.719	-13.432	-23048.197	6.683	309583.382104	-23943.311077	241-37-09	269-21-54	0.338
128-19	-3582.880	13.121	-23048.495	-7.273	-302419.302895	26058.286240	332-17-38	270-40-29	15.002
合 計				倍面積 面 積	-10.003293 5.00	10.003293 5.00			30.663

# 座 標 面 積 計 算 簿

## 参考資料

※記載内容は換地処分当時のものです。 上尾市

東今泉  
地 番 : 20-3

世界測地系  
(測地成果2011)

点 名	[1] X(i)	[2] X(i+1)-X(i-1)	[3] Y(i)	[4] Y(i+1)-Y(i-1)	[2]*[3]	[1]*[4]	方向角	夾 角	距 離
128-40	-3562.103	10.652	-23072.924	7.950	-245772.786448	-28318.718850	62-39-15	270-14-49	11.979
128-30	-3556.600	0.389	-23062.283	13.319	-8971.228087	-47370.355400	152-21-39	269-42-24	5.772
128-31	-3561.714	-12.685	-23059.605	6.649	292511.089425	-23681.836386	152-19-23	179-57-44	8.549
128-33	-3569.285	-7.884	-23055.634	4.135	181770.618456	-14758.993475	152-20-50	180-01-27	0.353
128-34	-3569.598	-13.595	-23055.470	7.139	313439.114650	-25483.360122	152-17-38	179-56-48	15.002
128-19	-3582.880	-18.818	-23048.495	-3.639	433726.578910	13038.100320	242-27-16	270-09-38	11.970
128-20	-3588.416	15.628	-23059.109	-21.738	-360367.755452	78004.987008	332-16-23	269-49-07	23.909
128-32	-3567.252	26.313	-23070.233	-13.815	-607047.040929	49281.586380	332-24-26	180-08-03	5.809
合 計				倍面積	-711.409475	711.409475			83.343
				面 積	355.70	355.70			

# 座 標 面 積 計 算 簿

## 参考資料

※記載内容は換地処分当時のものです。 上尾市

東今泉  
地 番 : 20-4

世界測地系  
(測地成果2011)

点 名	[1] X(i)	[2] X(i+1)-X(i-1)	[3] Y(i)	[4] Y(i+1)-Y(i-1)	[2]*[3]	[1]*[4]	方向角	夾 角	距 離
128-32	-3567.252	-15.506	-23070.233	21.985	357727.032898	-78426.035220	152-16-23	269-47-25	23.909
128-20	-3588.416	-25.930	-23059.109	2.085	597922.696370	-7481.847360	242-11-55	269-55-32	10.218
128-9	-3593.182	-3.874	-23068.148	-11.888	89366.005352	42715.747616	287-23-06	225-11-11	2.985
128-10	-3592.290	20.272	-23070.997	-12.946	-467695.251184	46505.786340	332-28-50	225-05-44	21.852
128-21	-3572.910	25.038	-23081.094	0.764	-577904.431572	-2729.703240	62-28-58	270-00-08	12.246
合 計				倍面積	-583.948136	583.948136			71.210
				面 積	291.97	291.97			

# 座 標 面 積 計 算 簿

## 参考資料

※記載内容は換地処分当時のものです。 上尾市

東今泉  
地 番 : 20-5

世界測地系  
(測地成果2011)

点 名	[1] X(i)	[2] X(i+1)-X(i-1)	[3] Y(i)	[4] Y(i+1)-Y(i-1)	[2]*[3]	[1]*[4]	方向角	夾 角	距 離
128-29	-3548.932	-3.966	-23066.281	11.101	91480.870446	-39396.694132	152-27-47	269-59-28	8.647
128-30	-3556.600	-13.171	-23062.283	-6.643	303753.329393	23626.493800	242-39-15	270-11-28	11.979
128-40	-3562.103	-10.652	-23072.924	-7.950	245772.786448	28318.718850	152-24-26	89-45-11	5.809
128-32	-3567.252	-10.807	-23070.233	-8.170	249320.008031	29144.448840	242-28-58	270-04-32	12.246
128-21	-3572.910	7.130	-23081.094	-17.520	-164568.200220	62597.383200	332-29-35	270-00-37	14.417
128-22	-3560.122	16.143	-23087.753	-0.221	-372705.596679	786.786962	62-28-30	269-58-55	7.259
128-25	-3556.767	3.787	-23081.315	7.267	-87408.939905	-25847.025789	62-28-32	180-00-02	0.934
128-39	-3556.335	4.133	-23080.486	7.931	-95391.648638	-28205.292885	62-28-30	179-59-58	8.008
128-38	-3552.634	7.403	-23073.384	14.205	-170812.261752	-50465.165970	62-28-19	179-59-49	8.009
合 計				倍面積 面 積	-559.652876 279.82	559.652876 279.82			77.308

# 座 標 面 積 計 算 簿

## 参考資料

※記載内容は換地処分当時のものです。 上尾市

東今泉  
地 番 : 20-6

世界測地系  
(測地成果2011)

点 名	[1] X(i)	[2] X(i+1)-X(i-1)	[3] Y(i)	[4] Y(i+1)-Y(i-1)	[2]*[3]	[1]*[4]	方向角	夾 角	距 離
128-24	-3548.275	-5.125	-23085.746	10.874	118314.448250	-38583.942350	152-26-42	270-02-09	9.578
128-25	-3556.767	-11.847	-23081.315	-2.007	273444.338805	7138.431369	242-28-30	270-01-48	7.259
128-22	-3560.122	5.125	-23087.753	-10.874	-118324.734125	38712.766628	332-23-07	269-54-37	9.570
128-23	-3551.642	11.847	-23092.189	2.007	-273573.163083	-7128.145494	62-24-33	270-01-26	7.269
合 計				倍面積 面 積	-139.110153 69.55	139.110153 69.55			33.676

# 座 標 面 積 計 算 簿

## 参考資料

※記載内容は換地処分当時のものです。 上尾市

東今泉  
地 番 : 20-7

世界測地系  
(測地成果2011)

点 名	[1] X(i)	[2] X(i+1)-X(i-1)	[3] Y(i)	[4] Y(i+1)-Y(i-1)	[2]*[3]	[1]*[4]	方向角	夾 角	距 離
128-1	-3544.718	9.778	-23095.796	-2.709	-225830.693288	9602.641062	17-27-58	224-58-59	2.991
128-2	-3541.864	5.209	-23094.898	5.476	-120301.323682	-19395.247264	62-46-41	225-18-43	5.148
128-11	-3539.509	-6.411	-23090.320	9.152	148032.041520	-32393.586368	152-26-42	269-40-01	9.887
128-24	-3548.275	-12.133	-23085.746	-1.869	280099.356218	6631.725975	242-24-33	269-57-51	7.269
128-23	-3551.642	3.557	-23092.189	-10.050	-82138.916273	35694.002100	332-28-59	270-04-26	7.807
合 計				倍面積	-139.535505	139.535505			33.102
				面 積	69.76	69.76			



# 座 標 面 積 計 算 簿

## 参考資料

※記載内容は換地処分当時のものです。 上尾市

東今泉  
地 番 : 20-8

世界測地系  
(測地成果2011)

点 名	[1] X(i)	[2] X(i+1)-X(i-1)	[3] Y(i)	[4] Y(i+1)-Y(i-1)	[2]*[3]	[1]*[4]	方向角	夾 角	距 離
128-39	-3556.335	-17.681	-23080.486	8.184	408086.072966	-29105.045640	242-28-32	270-03-49	0.934
128-25	-3556.767	8.060	-23081.315	-5.260	-186035.398900	18708.594420	332-26-42	269-58-10	9.578
128-24	-3548.275	17.258	-23085.746	-9.005	-398413.804468	31952.216375	332-26-42	180-00-00	9.887
128-11	-3539.509	9.189	-23090.320	-3.753	-212176.950480	13283.777277	62-44-29	270-17-47	0.923
128-36	-3539.086	-16.826	-23089.499	9.834	388503.910174	-34803.371724	152-24-43	269-40-14	19.461
合 計				倍面積	-36.170708	36.170708			40.783
				面 積	18.08	18.08			

# 座 標 面 積 計 算 簿

## 参考資料

※記載内容は換地処分当時のものです。 上尾市

東今泉  
地 番 : 20-9

世界測地系  
(測地成果2011)

点 名	[1] X(i)	[2] X(i+1)-X(i-1)	[3] Y(i)	[4] Y(i+1)-Y(i-1)	[2]*[3]	[1]*[4]	方向角	夾 角	距 離
128-38	-3552.634	-20.912	-23073.384	1.891	482510.606208	-6718.030894	242-28-30	270-03-46	8.008
128-39	-3556.335	13.548	-23080.486	-16.115	-312694.424328	57310.338525	332-24-43	269-56-13	19.461
128-36	-3539.086	20.912	-23089.499	-1.891	-482847.603088	6692.411626	62-46-56	270-22-13	8.008
128-37	-3535.423	-13.548	-23082.377	16.115	312720.043596	-56973.341645	152-24-44	269-37-48	19.418
合 計				倍面積 面 積	-311.377612 155.68	311.377612 155.68			54.895

# 座 標 面 積 計 算 簿

## 参考資料

※記載内容は換地処分当時のものです。 上尾市

東今泉  
地 番 : 20-10

世界測地系  
(測地成果2011)

点 名	[1] X(i)	[2] X(i+1)-X(i-1)	[3] Y(i)	[4] Y(i+1)-Y(i-1)	[2]*[3]	[1]*[4]	方向角	夾 角	距 離
128-27	-3544.044	-5.505	-23068.839	2.874	126993.958695	-10185.582456	152-21-20	179-50-47	3.110
128-28	-3546.799	-4.888	-23067.396	2.558	112753.431648	-9072.711842	152-24-08	180-02-48	2.406
128-29	-3548.932	-5.835	-23066.281	-5.988	134591.749635	21251.004816	242-28-19	270-04-11	8.009
128-38	-3552.634	13.509	-23073.384	-16.096	-311698.344456	57183.196864	332-24-44	269-56-25	19.418
128-37	-3535.423	20.876	-23082.377	-1.870	-481867.702252	6611.241010	62-46-22	270-21-38	8.010
128-12	-3531.758	-5.871	-23075.254	12.107	135474.816234	-42758.994106	152-24-22	269-38-00	10.759
128-26	-3541.294	-12.286	-23070.270	6.415	283441.337220	-22717.401010	152-30-33	180-06-11	3.100
合 計				倍面積	-310.753276	310.753276			54.812
				面 積	155.37	155.37			

# 座 標 面 積 計 算 簿

## 参考資料

※記載内容は換地処分当時のものです。 上尾市

東今泉  
地 番 : 20-11

世界測地系  
(測地成果2011)

点 名	[1] X(i)	[2] X(i+1)-X(i-1)	[3] Y(i)	[4] Y(i+1)-Y(i-1)	[2]*[3]	[1]*[4]	方向角	夾 角	距 離
128-12	-3531.758	13.620	-23075.254	2.926	-314284.959480	-10333.923908	62-41-32	270-17-10	8.902
128-3	-3527.674	3.174	-23067.344	10.773	-73215.749856	-38003.632002	107-37-58	224-56-26	3.004
128-4	-3528.584	-8.539	-23064.481	6.779	196947.603259	-23920.270936	152-49-42	225-11-44	8.575
128-13	-3536.213	-12.710	-23060.565	-5.789	293099.781150	20471.137057	242-21-57	269-32-15	10.954
128-26	-3541.294	4.455	-23070.270	-14.689	-102778.052850	52018.067566	332-24-22	270-02-25	10.759
合 計				倍面積	-231.377777	231.377777			42.194
				面 積	115.68	115.68			

# 座 標 面 積 計 算 簿

## 参考資料

※記載内容は換地処分当時のものです。 上尾市

東今泉  
地 番 : 20-12

世界測地系  
(測地成果2011)

点 名	[1] X(i)	[2] X(i+1)-X(i-1)	[3] Y(i)	[4] Y(i+1)-Y(i-1)	[2]*[3]	[1]*[4]	方向角	夾 角	距 離
128-13	-3536.213	2.321	-23060.565	11.124	-53523.571365	-39336.833412	152-47-27	270-25-30	3.103
128-14	-3538.973	-7.831	-23059.146	-8.274	180576.172326	29281.462602	242-22-59	269-35-32	10.939
128-27	-3544.044	-2.321	-23068.839	-11.124	53542.775319	39423.945456	332-30-33	270-07-34	3.100
128-26	-3541.294	7.831	-23070.270	8.274	-180663.284370	-29300.666556	62-21-57	269-51-24	10.954
合 計				倍面積 面 積	-67.908090 33.95	67.908090 33.95			28.096

# 座 標 面 積 計 算 簿

## 参考資料

※記載内容は換地処分当時のものです。 上尾市

東今泉  
地 番 : 20-13

世界測地系  
(測地成果2011)

点 名	[1] X(i)	[2] X(i+1)-X(i-1)	[3] Y(i)	[4] Y(i+1)-Y(i-1)	[2]*[3]	[1]*[4]	方向角	夾 角	距 離
128-14	-3538.973	2.305	-23059.146	11.108	-53151.331530	-39310.912084	152-54-26	270-31-27	3.106
128-15	-3541.739	-7.826	-23057.731	-8.250	180449.802806	29219.346750	242-21-58	269-27-32	10.909
128-28	-3546.799	-2.305	-23067.396	-11.108	53170.347780	39397.843292	332-21-20	269-59-22	3.110
128-27	-3544.044	7.826	-23068.839	8.250	-180536.734014	-29238.363000	62-22-59	270-01-39	10.939
合 計				倍面積 面 積	-67.914958 33.95	67.914958 33.95			28.064

# 座 標 面 積 計 算 簿

## 参考資料

※記載内容は換地処分当時のものです。 上尾市

東今泉  
地 番 : 20-14

世界測地系  
(測地成果2011)

点 名	[1] X(i)	[2] X(i+1)-X(i-1)	[3] Y(i)	[4] Y(i+1)-Y(i-1)	[2]*[3]	[1]*[4]	方向角	夾 角	距 離
128-15	-3541.739	4.654	-23057.731	9.876	-107310.680074	-34978.214364	152-32-20	270-10-22	0.457
128-5	-3542.145	-9.730	-23057.520	5.476	224349.669600	-19396.786020	150-32-52	178-00-32	10.707
128-6	-3551.469	-14.455	-23052.255	-4.763	333220.346025	16915.646847	242-54-10	272-21-18	11.264
128-30	-3556.600	2.537	-23062.283	-14.026	-58509.011971	49884.871600	332-27-47	269-33-37	8.647
128-29	-3548.932	9.801	-23066.281	-5.113	-226072.620081	18145.689316	332-24-08	179-56-21	2.406
128-28	-3546.799	7.193	-23067.396	8.550	-165923.779428	-30325.131450	62-21-58	269-57-50	10.909
合 計				倍面積 面 積	-246.075929 123.03	246.075929 123.03			44.390

# 座 標 面 積 計 算 簿

## 参考資料

※記載内容は換地処分当時のものです。 上尾市

東今泉  
地 番 : 20-15

世界測地系  
(測地成果2011)

点 名	[1] X(i)	[2] X(i+1)-X(i-1)	[3] Y(i)	[4] Y(i+1)-Y(i-1)	[2]*[3]	[1]*[4]	方向角	夾 角	距 離
128-6	-3551.469	-7.530	-23052.255	16.696	173583.480150	-59295.326424	152-13-34	269-19-24	14.309
128-16	-3564.130	-17.816	-23045.587	-3.379	410580.177992	12043.195270	242-50-17	270-36-43	11.292
128-33	-3569.285	2.416	-23055.634	-14.018	-55702.411744	50034.237130	332-19-23	269-29-06	8.549
128-31	-3561.714	12.685	-23059.605	-6.649	-292511.089425	23681.836386	332-21-39	180-02-16	5.772
128-30	-3556.600	10.245	-23062.283	7.350	-236273.089335	-26141.010000	62-54-10	270-32-31	11.264
合 計				倍面積	-322.932362	322.932362			51.186
				面 積	161.46	161.46			



# 座 標 面 積 計 算 簿

## 参考資料

※記載内容は換地処分当時のものです。 上尾市

東今泉  
地 番 : 20-16

世界測地系  
(測地成果2011)

点 名	[1] X(i)	[2] X(i+1)-X(i-1)	[3] Y(i)	[4] Y(i+1)-Y(i-1)	[2]*[3]	[1]*[4]	方向角	夾 角	距 離
128-35	-3569.448	-5.152	-23055.178	-10.047	118780.277056	35862.244056	242-48-38	179-57-27	0.328
128-34	-3569.598	0.163	-23055.470	-0.456	-3758.041610	1627.736688	332-20-50	269-32-12	0.353
128-33	-3569.285	5.468	-23055.634	9.883	-126068.206712	-35275.243655	62-50-17	270-29-27	11.292
128-16	-3564.130	4.839	-23045.587	10.211	-111517.595493	-36393.331430	152-34-17	269-44-00	0.356
128-17	-3564.446	-5.318	-23045.423	-9.591	122555.559514	34186.601586	242-51-11	270-16-54	10.962
合 計				倍面積	-8.007245	8.007245			23.291
				面 積	4.00	4.00			