


画地原子一覧表

S=1:500

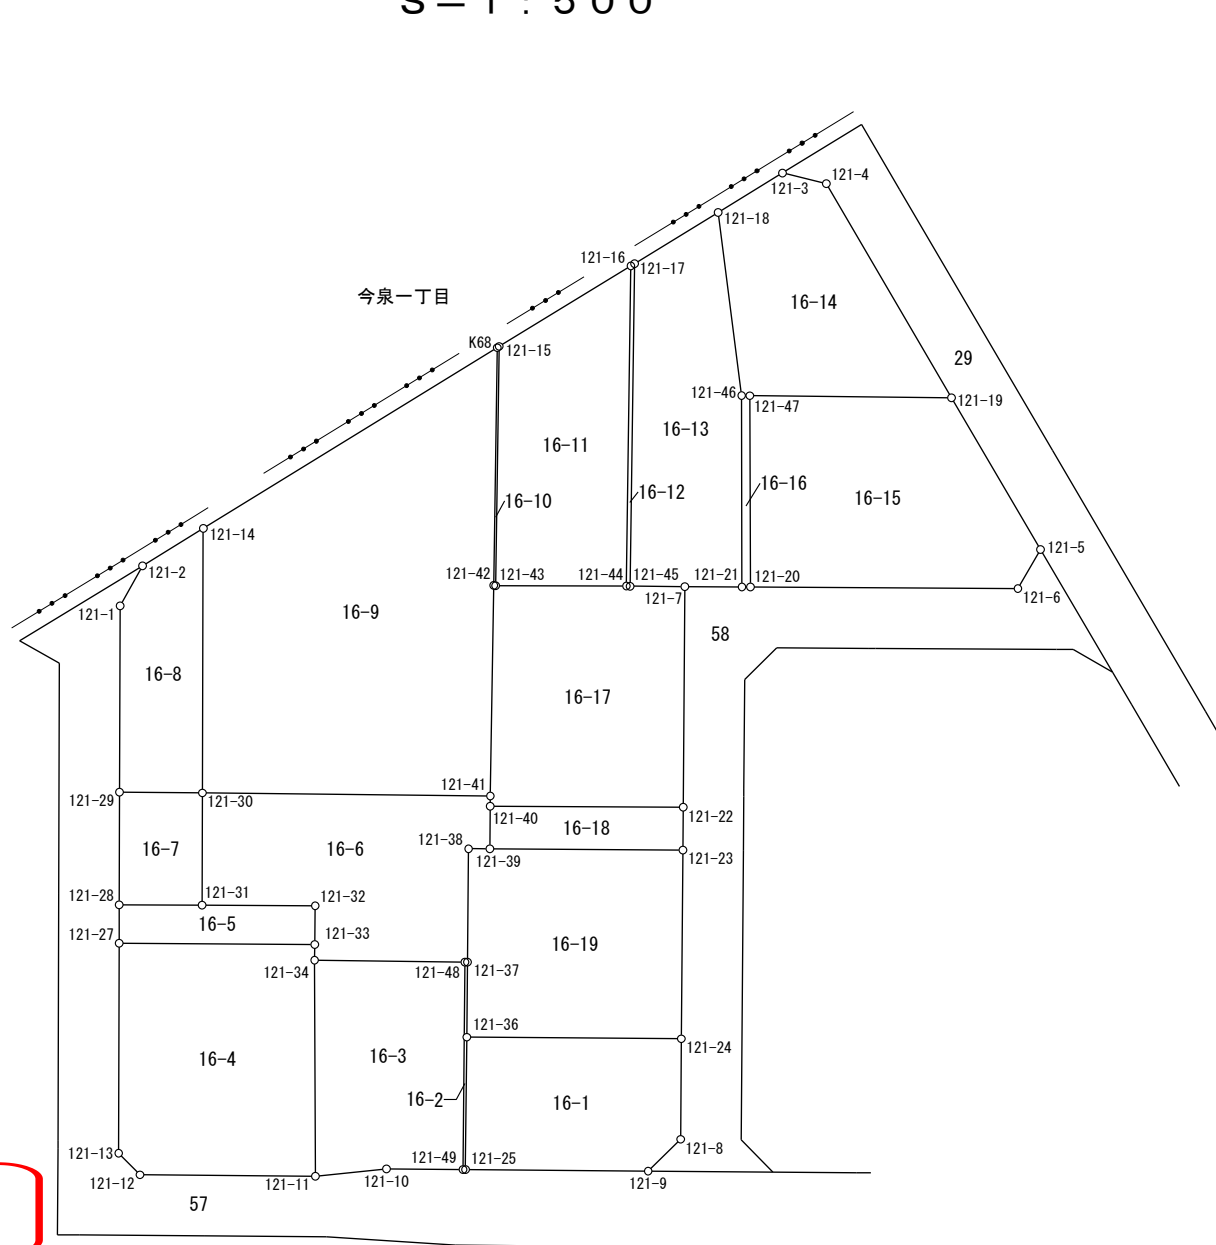

参考資料

※記載内容は換地処分当時のものです。 上尾市

座 標 面 積 計 算 簿

参考資料

※記載内容は換地処分当時のものです。 上尾市

東今泉
地 番 : 16-1

世界測地系
(測地成果2011)

点 名	[1] X(i)	[2] X(i+1)-X(i-1)	[3] Y(i)	[4] Y(i+1)-Y(i-1)	[2]*[3]	[1]*[4]	方向角	夾 角	距 離
121-36	-3470.630	14.344	-23152.752	8.548	-332103.074688	-29666.945240	62-25-13	269-50-13	14.192
121-24	-3464.059	0.677	-23140.172	15.649	-15665.896444	-54209.059291	152-29-39	270-04-26	6.645
121-8	-3469.953	-8.763	-23137.103	2.171	202750.433589	-7533.267963	197-22-49	224-53-10	3.006
121-9	-3472.822	-8.450	-23138.001	-11.617	195516.108450	40343.773174	242-29-44	225-06-55	12.084
121-25	-3478.403	2.192	-23148.720	-14.751	-50741.994240	51309.922653	332-35-00	270-05-16	8.756
合 計				倍面積	-244.423333	244.423333			44.683
				面 積	122.21	122.21			

座 標 面 積 計 算 簿

参考資料

※記載内容は換地処分当時のものです。 上尾市

東今泉
地 番 : 16-2

世界測地系
(測地成果2011)

点 名	[1] X(i)	[2] X(i+1)-X(i-1)	[3] Y(i)	[4] Y(i+1)-Y(i-1)	[2]*[3]	[1]*[4]	方向角	夾 角	距 離
121-48	-3466.308	12.249	-23155.183	-6.167	-283627.836567	21376.721436	62-30-48	269-56-03	0.166
121-37	-3466.231	-4.322	-23155.035	2.431	100076.061270	-8426.407561	152-34-17	270-03-29	4.956
121-36	-3470.630	-12.172	-23152.752	6.315	281815.297344	-21917.028450	152-35-00	180-00-43	8.756
121-25	-3478.403	-7.850	-23148.720	3.884	181717.452000	-13510.117252	242-30-48	269-55-48	0.166
121-49	-3478.480	12.095	-23148.868	-6.463	-279985.558460	22481.416240	332-34-45	270-03-57	13.712
合 計				倍面積	-4.584413	4.584413			27.756
				面 積	2.29	2.29			

座 標 面 積 計 算 簿

参考資料

※記載内容は換地処分当時のものです。 上尾市

東今泉
地 番 : 16-3

世界測地系
(測地成果2011)

点 名	[1] X(i)	[2] X(i+1)-X(i-1)	[3] Y(i)	[4] Y(i+1)-Y(i-1)	[2]*[3]	[1]*[4]	方向角	夾 角	距 離
121-34	-3470.862	17.131	-23164.024	2.088	-396822.895144	-7247.159856	62-44-49	270-58-47	9.944
121-48	-3466.308	-7.618	-23155.183	15.156	176396.184094	-52535.364048	152-34-45	269-49-56	13.712
121-49	-3478.480	-14.503	-23148.868	1.831	335728.032604	-6369.096880	242-31-57	269-57-12	5.053
121-10	-3480.811	-4.959	-23153.352	-8.403	114817.472568	29249.254833	236-09-18	173-37-21	4.718
121-11	-3483.439	9.949	-23157.271	-10.672	-230391.689179	37175.261008	331-46-02	275-36-44	14.275
合 計				倍面積	-272.895057	272.895057			47.702
				面 積	136.44	136.44			

座 標 面 積 計 算 簿

参考資料

※記載内容は換地処分当時のものです。 上尾市

東今泉
地 番 : 16-4

世界測地系
(測地成果2011)

点 名	[1] X(i)	[2] X(i+1)-X(i-1)	[3] Y(i)	[4] Y(i+1)-Y(i-1)	[2]*[3]	[1]*[4]	方向角	夾 角	距 離
121-27	-3475.931	18.274	-23175.963	4.970	-423517.547862	-17275.377070	62-23-57	270-16-26	12.937
121-33	-3469.937	5.069	-23164.498	11.939	-117420.840362	-41427.577843	152-52-05	270-28-08	1.039
121-34	-3470.862	-13.502	-23164.024	7.227	312760.652048	-25083.919674	151-46-02	178-53-57	14.275
121-11	-3483.439	-17.941	-23157.271	-3.527	415464.599011	12286.089353	242-26-42	270-40-40	11.595
121-12	-3488.803	-4.772	-23167.551	-12.197	110555.553372	42552.930191	287-09-41	224-42-59	2.006
121-13	-3488.211	12.872	-23169.468	-8.412	-298237.392096	29342.830932	332-07-31	224-57-50	13.891
合 計				倍面積 面 積	-394.975889 197.48	394.975889 197.48			55.743

座 標 面 積 計 算 簿

参考資料

※記載内容は換地処分当時のものです。 上尾市

東今泉
地 番 : 16-5

世界測地系
(測地成果2011)

点 名	[1] X(i)	[2] X(i+1)-X(i-1)	[3] Y(i)	[4] Y(i+1)-Y(i-1)	[2]*[3]	[1]*[4]	方向角	夾 角	距 離
121-28	-3473.686	4.791	-23177.150	3.665	-111041.725650	-12731.059190	62-18-45	270-10-45	5.479
121-31	-3471.140	6.020	-23172.298	11.473	-139497.233960	-39824.389220	62-18-51	180-00-06	7.477
121-32	-3467.666	1.203	-23165.677	7.800	-27868.309431	-27047.794800	152-33-49	270-14-58	2.558
121-33	-3469.937	-8.265	-23164.498	-10.286	191454.575970	35691.771982	242-23-57	269-50-08	12.937
121-27	-3475.931	-3.749	-23175.963	-12.652	86886.685287	43977.479012	332-08-00	269-44-03	2.539
合 計				倍面積	-66.007784	66.007784			30.990
				面 積	33.00	33.00			

座 標 面 積 計 算 簿

参考資料

※記載内容は換地処分当時のものです。 上尾市

東今泉
地 番 : 16-6

世界測地系
(測地成果2011)

点 名	[1] X(i)	[2] X(i+1)-X(i-1)	[3] Y(i)	[4] Y(i+1)-Y(i-1)	[2]*[3]	[1]*[4]	方向角	夾 角	距 離
121-30	-3464.575	15.330	-23175.763	13.436	-355284.446790	-46550.029700	62-35-18	270-24-48	19.038
121-41	-3455.810	8.158	-23158.862	17.211	-188929.996196	-59477.945910	152-56-46	270-21-28	0.681
121-40	-3456.417	-3.105	-23158.552	1.622	71907.303960	-5606.308374	152-17-26	179-20-40	2.821
121-39	-3458.915	-3.153	-23157.240	0.054	73014.777720	-186.781410	242-29-44	270-12-18	1.418
121-38	-3459.570	-7.316	-23158.498	2.205	169427.571368	-7628.351850	152-31-50	90-02-06	7.507
121-37	-3466.231	-6.738	-23155.035	3.315	156018.625830	-11490.555765	242-30-48	269-58-58	0.166
121-48	-3466.308	-4.631	-23155.183	-8.989	107231.652473	31158.642612	242-44-49	180-14-01	9.944
121-34	-3470.862	-3.629	-23164.024	-9.315	84062.243096	32331.079530	332-52-05	270-07-16	1.039
121-33	-3469.937	3.196	-23164.498	-1.653	-74033.735608	5735.805861	332-33-49	179-41-44	2.558
121-32	-3467.666	-1.203	-23165.677	-7.800	27868.309431	27047.794800	242-18-51	89-45-02	7.477
121-31	-3471.140	3.091	-23172.298	-10.086	-71625.573118	35009.918040	332-10-30	269-51-39	7.423
合 計				倍面積 面 積	-343.267834 171.63	343.267834 171.63			60.072

座 標 面 積 計 算 簿

参考資料

※記載内容は換地処分当時のものです。 上尾市

東今泉
地 番 : 16-7

世界測地系
(測地成果2011)

点 名	[1] X(i)	[2] X(i+1)-X(i-1)	[3] Y(i)	[4] Y(i+1)-Y(i-1)	[2]*[3]	[1]*[4]	方向角	夾 角	距 離
121-29	-3467.100	9.111	-23180.633	1.387	-211198.747263	-4808.867700	62-35-39	270-27-58	5.485
121-30	-3464.575	-4.040	-23175.763	8.335	93630.082520	-28877.232625	152-10-30	269-34-51	7.423
121-31	-3471.140	-9.111	-23172.298	-1.387	211122.807078	4814.471180	242-18-45	270-08-15	5.479
121-28	-3473.686	4.040	-23177.150	-8.335	-93635.686000	28953.172810	332-07-41	269-48-56	7.450
合 計				倍面積 面 積	-81.543665 40.77	81.543665 40.77			25.837

座 標 面 積 計 算 簿

参考資料

※記載内容は換地処分当時のものです。 上尾市

東今泉
地 番 : 16-8

世界測地系
(測地成果2011)

点 名	[1] X(i)	[2] X(i+1)-X(i-1)	[3] Y(i)	[4] Y(i+1)-Y(i-1)	[2]*[3]	[1]*[4]	方向角	夾 角	距 離
121-1	-3456.208	13.917	-23186.376	-5.682	-322684.794792	19638.173856	1-09-19	208-57-23	3.025
121-2	-3453.183	7.097	-23186.315	2.450	-164553.277555	-8460.298350	30-23-59	209-14-40	4.721
121-14	-3449.111	-11.392	-23183.926	10.552	264111.284992	-36395.019272	152-10-18	301-46-19	17.486
121-30	-3464.575	-17.989	-23175.763	3.293	416908.800607	-11408.845475	242-35-39	270-25-21	5.485
121-29	-3467.100	8.367	-23180.633	-10.613	-193952.356311	36796.332300	332-11-56	269-36-17	12.313
合 計				倍面積	-170.343059	170.343059			43.030
				面 積	85.17	85.17			

座 標 面 積 計 算 簿

参考資料

※記載内容は換地処分当時のものです。 上尾市

東今泉
地 番 : 16-9

世界測地系
(測地成果2011)

点 名	[1] X(i)	[2] X(i+1)-X(i-1)	[3] Y(i)	[4] Y(i+1)-Y(i-1)	[2]*[3]	[1]*[4]	方向角	夾 角	距 離
121-14	-3449.111	35.144	-23183.926	3.385	-814775.895344	-11675.240735	30-24-14	238-13-56	22.817
K68	-3429.431	5.691	-23172.378	18.729	-131874.003198	-64229.813199	152-49-38	302-25-24	15.724
121-42	-3443.420	-26.379	-23165.197	13.516	611074.731663	-46541.264720	152-55-10	180-05-32	13.915
121-41	-3455.810	-21.155	-23158.862	-10.566	489925.725610	36514.088460	242-35-18	269-40-08	19.038
121-30	-3464.575	6.699	-23175.763	-25.064	-155254.436337	86836.107800	332-10-18	269-35-00	17.486
合 計				倍面積	-903.877606	903.877606			88.980
				面 積	451.93	451.93			

座 標 面 積 計 算 簿

参考資料

※記載内容は換地処分当時のものです。 上尾市

東今泉
地 番 : 16-10

世界測地系
(測地成果2011)

点 名	[1] X(i)	[2] X(i+1)-X(i-1)	[3] Y(i)	[4] Y(i+1)-Y(i-1)	[2]*[3]	[1]*[4]	方向角	夾 角	距 離
K68	-3429.431	14.124	-23172.378	-7.102	-327286.666872	24355.818962	30-20-08	237-30-30	0.156
121-15	-3429.296	-13.940	-23172.299	7.294	323021.848060	-25013.285024	152-51-35	302-31-27	15.816
121-43	-3443.371	-14.124	-23165.084	7.102	327183.646416	-24454.820842	246-33-25	273-41-50	0.123
121-42	-3443.420	13.940	-23165.197	-7.294	-322922.846180	25116.305480	332-49-38	266-16-13	15.724
合 計				倍面積 面 積	-4.018576 2.00	4.018576 2.00			31.819

座 標 面 積 計 算 簿

参考資料

※記載内容は換地処分当時のものです。 上尾市

東今泉
地 番 : 16-11

世界測地系
(測地成果2011)

点 名	[1] X(i)	[2] X(i+1)-X(i-1)	[3] Y(i)	[4] Y(i+1)-Y(i-1)	[2]*[3]	[1]*[4]	方向角	夾 角	距 離
121-15	-3429.296	22.868	-23172.299	-2.033	-529904.133532	6971.758768	30-30-44	237-39-09	10.206
121-16	-3420.503	-10.045	-23167.117	14.864	232713.690265	-50842.356592	152-47-55	302-17-11	21.180
121-44	-3439.341	-22.868	-23157.435	2.033	529564.223580	-6992.180253	242-13-00	269-25-05	8.645
121-43	-3443.371	10.045	-23165.084	-14.864	-232693.268780	51182.266544	332-51-35	270-38-35	15.816
合 計				倍面積 面 積	-319.488467 159.74	319.488467 159.74			55.847

座 標 面 積 計 算 簿

参考資料

※記載内容は換地処分当時のものです。 上尾市

東今泉
地 番 : 16-12

世界測地系
(測地成果2011)

点 名	[1] X(i)	[2] X(i+1)-X(i-1)	[3] Y(i)	[4] Y(i+1)-Y(i-1)	[2]*[3]	[1]*[4]	方向角	夾 角	距 離
121-16	-3420.503	19.079	-23167.117	-9.539	-442005.425243	32628.178117	30-41-00	237-53-05	0.280
121-17	-3420.262	-18.733	-23166.974	9.891	433986.923942	-33829.811442	152-48-28	302-07-28	21.331
121-45	-3439.236	-19.079	-23157.226	9.539	441816.714854	-32806.872204	243-19-31	270-31-03	0.233
121-44	-3439.341	18.733	-23157.435	-9.891	-433808.229855	34018.521831	332-47-55	269-28-24	21.180
合 計				倍面積 面 積	-10.016302 5.00	10.016302 5.00			43.024

座 標 面 積 計 算 簿

参考資料

※記載内容は換地処分当時のものです。 上尾市

東今泉
地 番 : 16-13

世界測地系
(測地成果2011)

点 名	[1] X(i)	[2] X(i+1)-X(i-1)	[3] Y(i)	[4] Y(i+1)-Y(i-1)	[2]*[3]	[1]*[4]	方向角	夾 角	距 離
121-17	-3420.262	24.555	-23166.974	-6.459	-568865.046570	22091.472258	30-30-42	237-42-14	6.478
121-18	-3414.681	-4.379	-23163.685	10.352	101433.776615	-35348.777712	144-39-29	294-08-47	12.210
121-46	-3424.641	-21.116	-23156.622	13.019	488975.230152	-44585.401179	151-54-11	187-14-42	12.646
121-21	-3435.797	-12.912	-23150.666	2.610	298921.399392	-8967.430170	242-18-33	270-24-22	3.778
121-7	-3437.553	-3.439	-23154.012	-6.560	79626.647268	22550.347680	242-21-41	180-03-08	3.627
121-45	-3439.236	17.291	-23157.226	-12.962	-400411.594766	44579.377032	332-48-28	270-26-47	21.331
合 計				倍面積 面 積	-319.587909 159.79	319.587909 159.79			60.070

座 標 面 積 計 算 簿

参考資料

※記載内容は換地処分当時のものです。 上尾市

東今泉
地 番 : 16-14

世界測地系
(測地成果2011)

点 名	[1] X(i)	[2] X(i+1)-X(i-1)	[3] Y(i)	[4] Y(i+1)-Y(i-1)	[2]*[3]	[1]*[4]	方向角	夾 角	距 離
121-18	-3414.681	14.269	-23163.685	-4.523	-330522.621265	15444.602163	30-31-04	245-51-35	5.001
121-3	-3410.372	5.034	-23161.145	5.432	-116593.203930	-18525.140704	75-55-35	225-24-31	2.981
121-4	-3409.647	-7.875	-23158.253	16.844	182371.242375	-57432.094068	121-38-59	225-43-24	16.389
121-19	-3418.247	-14.743	-23144.301	2.119	341216.429643	-7243.265393	242-33-52	300-54-53	13.332
121-47	-3424.390	-6.394	-23156.134	-12.321	148060.320796	42191.909190	242-46-52	180-13-00	0.548
121-46	-3424.641	9.709	-23156.622	-7.551	-224827.642998	25859.464191	324-39-29	261-52-37	12.210
合 計				倍面積 面 積	-295.475379 147.73	295.475379 147.73			50.461

座 標 面 積 計 算 簿

参考資料

※記載内容は換地処分当時のものです。 上尾市

東今泉
地 番 : 16-15

世界測地系
(測地成果2011)

点 名	[1] X(i)	[2] X(i+1)-X(i-1)	[3] Y(i)	[4] Y(i+1)-Y(i-1)	[2]*[3]	[1]*[4]	方向角	夾 角	距 離
121-47	-3424.390	17.292	-23156.134	5.868	-400415.869128	-20094.320520	62-33-52	270-42-45	13.332
121-19	-3418.247	0.040	-23144.301	21.734	-925.772040	-74292.180298	121-38-59	239-05-07	11.630
121-5	-3424.350	-9.095	-23134.400	9.801	210407.368000	-33562.054350	181-54-51	240-15-52	2.993
121-6	-3427.342	-11.189	-23134.500	-15.769	258851.920500	54045.755998	242-23-04	240-28-13	17.683
121-20	-3435.539	2.952	-23150.169	-21.634	-68339.298888	74324.450726	331-51-07	269-28-03	12.644
合 計				倍面積	-421.651556	421.651556			58.282
				面 積	210.82	210.82			

座 標 面 積 計 算 簿

参考資料

※記載内容は換地処分当時のものです。 上尾市

東今泉
地 番 : 16-16

世界測地系
(測地成果2011)

点 名	[1] X(i)	[2] X(i+1)-X(i-1)	[3] Y(i)	[4] Y(i+1)-Y(i-1)	[2]*[3]	[1]*[4]	方向角	夾 角	距 離
121-46	-3424.641	11.407	-23156.622	-5.468	-264147.587154	18725.936988	62-46-52	270-52-41	0.548
121-47	-3424.390	-10.898	-23156.134	6.453	252355.548332	-22097.588670	151-51-07	269-04-15	12.644
121-20	-3435.539	-11.407	-23150.169	5.468	264073.977783	-18785.527252	242-33-56	270-42-49	0.559
121-21	-3435.797	10.898	-23150.666	-6.453	-252295.958068	22171.198041	331-54-11	269-20-15	12.646
合 計				倍面積 面 積	-14.019107 7.00	14.019107 7.00			26.397

座 標 面 積 計 算 簿

参考資料

※記載内容は換地処分当時のものです。 上尾市

東今泉
地 番 : 16-17

世界測地系
(測地成果2011)

点 名	[1] X(i)	[2] X(i+1)-X(i-1)	[3] Y(i)	[4] Y(i+1)-Y(i-1)	[2]*[3]	[1]*[4]	方向角	夾 角	距 離
121-42	-3443.420	12.439	-23165.197	-6.222	-288151.885483	21424.959240	66-33-25	273-38-15	0.123
121-43	-3443.371	4.079	-23165.084	7.762	-94490.377636	-26727.445702	62-13-00	175-39-35	8.645
121-44	-3439.341	4.135	-23157.435	7.858	-95755.993725	-27026.341578	63-19-31	181-06-31	0.233
121-45	-3439.236	1.788	-23157.226	3.423	-41405.120088	-11772.504828	62-21-41	179-02-10	3.627
121-7	-3437.553	-11.256	-23154.012	9.967	260621.559072	-34262.090751	152-26-22	270-04-41	14.595
121-22	-3450.492	-18.864	-23147.259	-4.540	436649.893776	15665.233680	242-18-57	269-52-35	12.752
121-40	-3456.417	-5.318	-23158.552	-11.603	123157.179536	40104.806451	332-56-46	270-37-49	0.681
121-41	-3455.810	12.997	-23158.862	-6.645	-300995.729414	22963.857450	332-55-10	179-58-24	13.915
合 計				倍面積	-370.473962	370.473962			54.571
				面 積	185.23	185.23			

座 標 面 積 計 算 簿

参考資料

※記載内容は換地処分当時のものです。 上尾市

東今泉
地 番 : 16-18

世界測地系
(測地成果2011)

点 名	[1] X(i)	[2] X(i+1)-X(i-1)	[3] Y(i)	[4] Y(i+1)-Y(i-1)	[2]*[3]	[1]*[4]	方向角	夾 角	距 離
121-40	-3456.417	8.423	-23158.552	9.981	-195064.483496	-34498.498077	62-18-57	270-01-31	12.752
121-22	-3450.492	3.423	-23147.259	12.606	-79233.067557	-43496.902152	152-18-37	269-59-40	2.825
121-23	-3452.994	-8.423	-23145.946	-9.981	194958.303158	34464.333114	242-20-01	270-01-24	12.751
121-39	-3458.915	-3.423	-23157.240	-12.606	79267.232520	43603.082490	332-17-26	269-57-25	2.821
合 計				倍面積 面 積	-72.015375 36.00	72.015375 36.00			31.149

座 標 面 積 計 算 簿

参考資料

※記載内容は換地処分当時のものです。 上尾市

東今泉
地 番 : 16-19

世界測地系
(測地成果2011)

点 名	[1] X(i)	[2] X(i+1)-X(i-1)	[3] Y(i)	[4] Y(i+1)-Y(i-1)	[2]*[3]	[1]*[4]	方向角	夾 角	距 離
121-38	-3459.570	7.316	-23158.498	-2.205	-169427.571368	7628.351850	62-29-44	269-57-54	1.418
121-39	-3458.915	6.576	-23157.240	12.552	-152282.010240	-43416.301080	62-20-01	179-50-17	12.751
121-23	-3452.994	-5.144	-23145.946	17.068	119062.746224	-58935.701592	152-26-36	270-06-35	12.480
121-24	-3464.059	-17.636	-23140.172	-6.806	408100.073392	23576.385554	242-25-13	269-58-37	14.192
121-36	-3470.630	-2.172	-23152.752	-14.863	50287.777344	51583.973690	332-34-17	270-09-04	4.956
121-37	-3466.231	11.060	-23155.035	-5.746	-256094.687100	19916.963326	332-31-50	179-57-33	7.507
合 計				倍面積 面 積	-353.671748 176.83	353.671748 176.83			53.304