



画地原子一覧表

S=1:500

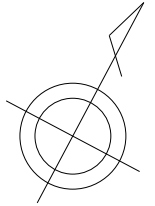

参考資料

※記載内容は換地処分当時のものです。 上尾市

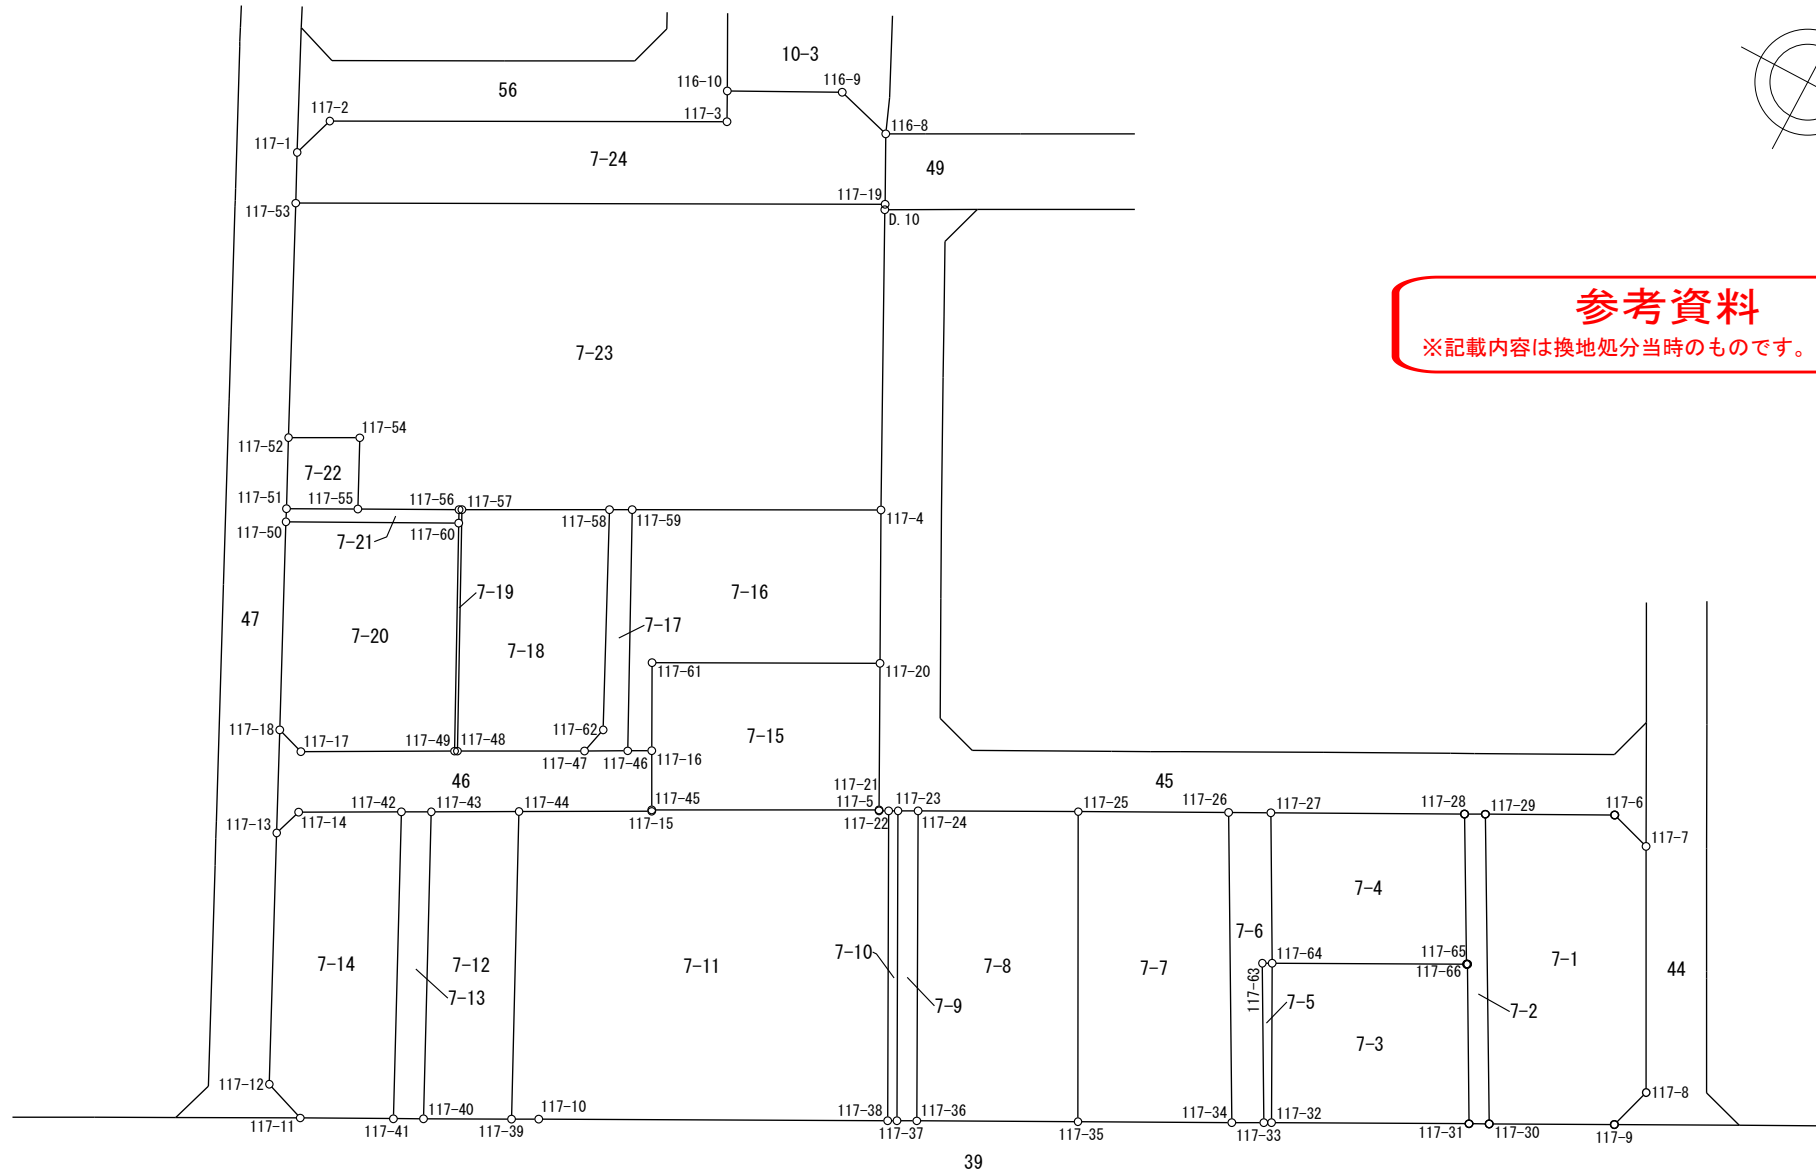

座 標 面 積 計 算 簿

参考資料

※記載内容は換地処分当時のものです。 上尾市

東今泉
地 番 : 7-1

世界測地系
(測地成果2011)

点 名	[1] X(i)	[2] X(i+1)-X(i-1)	[3] Y(i)	[4] Y(i+1)-Y(i-1)	[2]*[3]	[1]*[4]	方向角	夾 角	距 離
117-29	-3613.247	21.929	-23150.429	-2.261	-507665.757541	8169.551467	62-20-37	271-02-11	8.546
117-6	-3609.280	3.104	-23142.859	10.375	-71835.434336	-37446.280000	107-06-05	224-45-28	2.934
117-7	-3610.143	-15.217	-23140.054	10.452	352122.201718	-37733.214636	151-57-14	224-51-09	16.263
117-8	-3624.497	-17.214	-23132.407	6.786	398201.254098	-24595.836642	196-45-16	224-48-02	2.986
117-9	-3627.357	-6.712	-23133.268	-8.191	155270.494816	29711.681187	242-16-39	225-31-23	8.280
117-30	-3631.209	14.110	-23140.598	-17.161	-326513.837780	62315.177649	331-18-26	269-01-47	20.476
合 計				倍面積 面 積	-421.079025 210.53	421.079025 210.53			59.485

座 標 面 積 計 算 簿

参考資料

※記載内容は換地処分当時のものです。 上尾市

東今泉
地 番 : 7-2

世界測地系
(測地成果2011)

点 名	[1] X(i)	[2] X(i+1)-X(i-1)	[3] Y(i)	[4] Y(i+1)-Y(i-1)	[2]*[3]	[1]*[4]	方向角	夾 角	距 離
117-28	-3613.892	9.334	-23151.654	-3.555	-216097.538436	12847.386060	62-13-55	271-02-53	1.384
117-29	-3613.247	-17.317	-23150.429	11.056	400895.978993	-39948.058832	151-18-26	269-04-31	20.476
117-30	-3631.209	-18.580	-23140.598	8.654	429952.310840	-31424.482686	242-17-52	270-59-26	1.329
117-31	-3631.827	8.656	-23141.775	-6.223	-200315.204400	22600.859421	331-26-58	269-09-06	10.557
117-65	-3622.553	9.246	-23146.821	-5.099	-214015.506966	18471.397747	242-09-09	90-42-11	0.059
117-66	-3622.581	8.661	-23146.874	-4.833	-200475.075714	17507.933973	331-11-02	269-01-53	9.917
合 計				倍面積 面 積	-55.035683 27.51	55.035683 27.51			43.722

座 標 面 積 計 算 簿

参考資料

※記載内容は換地処分当時のものです。 上尾市

東今泉
地 番 : 7-3

世界測地系
(測地成果2011)

点 名	[1] X(i)	[2] X(i+1)-X(i-1)	[3] Y(i)	[4] Y(i+1)-Y(i-1)	[2]*[3]	[1]*[4]	方向角	夾 角	距 離
117-64	-3628.566	15.321	-23158.263	6.471	-354807.747423	-23480.450586	62-16-40	270-03-25	12.865
117-66	-3622.581	6.013	-23146.874	11.442	-139182.153362	-41449.571802	62-09-09	179-52-29	0.059
117-65	-3622.553	-9.246	-23146.821	5.099	214015.506966	-18471.397747	151-26-58	269-17-49	10.557
117-31	-3631.827	-15.349	-23141.775	-6.524	355203.104475	23694.039348	242-17-51	270-50-53	13.067
117-32	-3637.902	3.261	-23153.345	-16.488	-75503.058045	59981.728176	332-13-15	269-55-24	10.552
合 計				倍面積	-274.347389	274.347389			47.100
				面 積	137.17	137.17			

座 標 面 積 計 算 簿

参考資料

※記載内容は換地処分当時のものです。 上尾市

東今泉
地 番 : 7-4

世界測地系
(測地成果2011)

点 名	[1] X(i)	[2] X(i+1)-X(i-1)	[3] Y(i)	[4] Y(i+1)-Y(i-1)	[2]*[3]	[1]*[4]	方向角	夾 角	距 離
117-27	-3619.823	14.674	-23162.996	6.609	-339893.803304	-23923.410207	62-23-38	270-49-22	12.799
117-28	-3613.892	-2.758	-23151.654	16.122	63852.261732	-58263.166824	151-11-02	268-47-24	9.917
117-66	-3622.581	-14.674	-23146.874	-6.609	339657.229076	23941.637829	242-16-40	271-05-38	12.865
117-64	-3628.566	2.758	-23158.263	-16.122	-63870.489354	58499.741052	331-34-16	269-17-36	9.941
合 計				倍面積 面 積	-254.801850 127.40	254.801850 127.40			45.522

座 標 面 積 計 算 簿

参考資料

※記載内容は換地処分当時のものです。 上尾市

東今泉
地 番 : 7-5

世界測地系
(測地成果2011)

点 名	[1] X(i)	[2] X(i+1)-X(i-1)	[3] Y(i)	[4] Y(i+1)-Y(i-1)	[2]*[3]	[1]*[4]	方向角	夾 角	距 離
117-63	-3628.878	9.568	-23158.820	-4.475	-221583.589760	16239.229050	60-44-42	269-16-32	0.638
117-64	-3628.566	-9.024	-23158.263	5.475	208980.165312	-19866.398850	152-13-15	271-28-33	10.552
117-32	-3637.902	-9.568	-23153.345	4.475	221531.204960	-16279.611450	242-21-32	270-08-17	0.500
117-33	-3638.134	9.024	-23153.788	-5.475	-208939.782912	19918.783650	331-28-10	269-06-38	10.535
合 計				倍面積 面 積	-12.002400 6.00	12.002400 6.00			22.225

座 標 面 積 計 算 簿

参考資料

※記載内容は換地処分当時のものです。 上尾市

東今泉
地 番 : 7-6

世界測地系
(測地成果2011)

点 名	[1] X(i)	[2] X(i+1)-X(i-1)	[3] Y(i)	[4] Y(i+1)-Y(i-1)	[2]*[3]	[1]*[4]	方向角	夾 角	距 離
117-26	-3621.120	19.296	-23165.463	-7.330	-447000.774048	26542.809600	62-16-02	270-49-37	2.787
117-27	-3619.823	-7.446	-23162.996	7.200	172471.668216	-26062.725600	151-34-16	269-18-14	9.941
117-64	-3628.566	-9.055	-23158.263	4.176	209698.071465	-15152.891616	240-44-42	269-10-26	0.638
117-63	-3628.878	-9.568	-23158.820	4.475	221583.589760	-16239.229050	151-28-10	90-43-28	10.535
117-33	-3638.134	-10.241	-23153.788	3.154	237117.942908	-11474.674636	242-19-24	270-51-14	2.120
117-34	-3639.119	17.014	-23155.666	-11.675	-393970.501324	42486.714325	331-26-25	269-07-01	20.492
合 計				倍面積 面 積	-100.003023 50.00	100.003023 50.00			46.513

座 標 面 積 計 算 簿

参考資料

※記載内容は換地処分当時のものです。 上尾市

東今泉
地 番 : 7-7

世界測地系
(測地成果2011)

点 名	[1] X(i)	[2] X(i+1)-X(i-1)	[3] Y(i)	[4] Y(i+1)-Y(i-1)	[2]*[3]	[1]*[4]	方向角	夾 角	距 離
117-25	-3625.736	22.723	-23174.274	-0.794	-526589.028102	2878.834384	62-21-01	270-17-40	9.946
117-26	-3621.120	-13.383	-23165.463	18.608	310023.391329	-67381.800960	151-26-25	269-05-24	20.492
117-34	-3639.119	-22.723	-23155.666	0.794	526166.198518	-2889.460486	242-18-48	270-52-23	10.167
117-35	-3643.843	13.383	-23164.669	-18.608	-310012.765227	67804.630544	332-03-21	269-44-33	20.496
合 計				倍面積 面 積	-412.203482 206.10	412.203482 206.10			61.101

座 標 面 積 計 算 簿

参考資料

※記載内容は換地処分当時のものです。 上尾市

東今泉
地 番 : 7-8

世界測地系
(測地成果2011)

点 名	[1] X(i)	[2] X(i+1)-X(i-1)	[3] Y(i)	[4] Y(i+1)-Y(i-1)	[2]*[3]	[1]*[4]	方向角	夾 角	距 離
117-67	-3630.980	23.382	-23184.262	0.434	-542094.414084	-1575.845320	62-17-57	270-04-36	11.280
117-25	-3625.736	-12.863	-23174.274	19.593	298090.686462	-71039.045448	152-03-21	269-45-24	20.496
117-35	-3643.843	-23.382	-23164.669	-0.434	541636.290558	1581.427862	242-16-49	270-13-28	11.340
117-68	-3649.118	12.863	-23174.708	-19.593	-298096.269004	71497.168974	332-13-21	269-56-32	20.500
合 計				倍面積 面 積	-463.706068 231.85	463.706068 231.85			63.616

座 標 面 積 計 算 簿

参考資料

※記載内容は換地処分当時のものです。 上尾市

東今泉
地 番 : 7-9

世界測地系
(測地成果2011)

点 名	[1] X(i)	[2] X(i+1)-X(i-1)	[3] Y(i)	[4] Y(i+1)-Y(i-1)	[2]*[3]	[1]*[4]	方向角	夾 角	距 離
117-37	-3649.414	-17.841	-23175.271	10.113	413470.009911	-36906.523782	62-16-00	90-02-08	0.636
117-68	-3649.118	18.434	-23174.708	-8.991	-427202.567272	32809.219938	332-13-21	89-57-21	20.500
117-67	-3630.980	17.841	-23184.262	-10.113	-413630.418342	36720.100740	242-01-05	89-47-44	0.633
117-23	-3631.277	-18.434	-23184.821	8.991	427388.990314	-32648.811507	152-13-52	90-12-47	20.497
合 計				倍面積	26.014611	-26.014611			42.266
				面 積	13.00	13.00			

座 標 面 積 計 算 簿

参考資料

※記載内容は換地処分当時のものです。 上尾市

東今泉
地 番 : 7-10

世界測地系
(測地成果2011)

点 名	[1] X(i)	[2] X(i+1)-X(i-1)	[3] Y(i)	[4] Y(i+1)-Y(i-1)	[2]*[3]	[1]*[4]	方向角	夾 角	距 離
117-22	-3631.567	18.420	-23185.374	-9.012	-427074.589080	32727.681804	62-19-37	270-08-32	0.624
117-23	-3631.277	-17.847	-23184.821	10.103	413779.500387	-36686.791531	152-13-52	269-54-15	20.497
117-37	-3649.414	-18.420	-23175.271	9.012	426888.491820	-32888.518968	242-15-17	270-01-25	0.607
117-38	-3649.697	17.847	-23175.809	-10.103	-413618.663223	36872.888791	332-11-05	269-55-48	20.498
合 計				倍面積 面 積	-25.260096 12.63	25.260096 12.63			42.226

座 標 面 積 計 算 簿

参考資料

※記載内容は換地処分当時のものです。 上尾市

東今泉
地 番 : 7-11

世界測地系
(測地成果2011)

点 名	[1] X(i)	[2] X(i+1)-X(i-1)	[3] Y(i)	[4] Y(i+1)-Y(i-1)	[2]*[3]	[1]*[4]	方向角	夾 角	距 離
117-44	-3643.089	22.323	-23206.923	-1.372	-518048.142129	4998.318108	61-53-29	268-28-31	8.765
117-15	-3638.959	4.205	-23199.191	7.688	-97552.598155	-27976.316792	329-36-05	87-42-36	0.086
117-45	-3638.884	7.138	-23199.235	13.232	-165596.139430	-48149.713088	61-59-11	272-23-06	15.037
117-21	-3631.821	7.019	-23185.959	13.300	-162742.246221	-48303.219300	151-23-22	269-24-11	0.050
117-5	-3631.865	0.254	-23185.935	0.585	-5889.227490	-2124.641025	62-01-23	90-38-01	0.635
117-22	-3631.567	-17.832	-23185.374	10.126	413441.589168	-36773.247442	152-11-05	270-09-42	20.498
117-38	-3649.697	-28.875	-23175.809	-10.856	669201.484875	39621.110632	242-14-52	270-03-47	23.075
117-10	-3660.442	-11.585	-23196.230	-22.010	268728.324550	80566.328420	242-08-15	179-53-23	1.797
117-39	-3661.282	17.353	-23197.819	-10.693	-402551.753107	39150.088426	333-24-58	271-16-43	20.343
合 計				倍面積 面 積	-1008.707939 504.35	1008.707939 504.35			90.286

座 標 面 積 計 算 簿

参考資料

※記載内容は換地処分当時のものです。 上尾市

東今泉
地 番 : 7-12

世界測地系
(測地成果2011)

点 名	[1] X(i)	[2] X(i+1)-X(i-1)	[3] Y(i)	[4] Y(i+1)-Y(i-1)	[2]*[3]	[1]*[4]	方向角	夾 角	距 離
117-43	-3645.823	20.902	-23212.038	-3.956	-485178.018276	14422.875788	61-52-31	268-24-27	5.799
117-44	-3643.089	-15.459	-23206.923	14.219	358755.822657	-51801.082491	153-24-58	271-32-27	20.343
117-39	-3661.282	-20.902	-23197.819	3.956	484880.812738	-14484.031592	242-14-44	268-49-46	5.817
117-40	-3663.991	15.459	-23202.967	-14.219	-358694.666853	52098.288029	333-28-04	271-13-20	20.306
合 計				倍面積 面 積	-236.049734 118.02	236.049734 118.02			52.265

座 標 面 積 計 算 簿

参考資料

※記載内容は換地処分当時のものです。 上尾市

東今泉
地 番 : 7-13

世界測地系
(測地成果2011)

点 名	[1] X(i)	[2] X(i+1)-X(i-1)	[3] Y(i)	[4] Y(i+1)-Y(i-1)	[2]*[3]	[1]*[4]	方向角	夾 角	距 離
117-42	-3646.755	19.096	-23213.784	-7.307	-443290.419264	26646.838785	61-54-25	268-23-56	1.979
117-43	-3645.823	-17.236	-23212.038	10.817	400082.686968	-39436.867391	153-28-04	271-33-39	20.306
117-40	-3663.991	-19.096	-23202.967	7.307	443083.857832	-26772.782237	242-15-08	268-47-04	1.993
117-41	-3664.919	17.236	-23204.731	-10.817	-399956.743516	39643.428823	333-30-29	271-15-21	20.295
合 計				倍面積 面 積	-80.617980 40.30	80.617980 40.30			44.573

座 標 面 積 計 算 簿

参考資料

※記載内容は換地処分当時のものです。 上尾市

東今泉
地 番 : 7-14

世界測地系
(測地成果2011)

点 名	[1] X(i)	[2] X(i+1)-X(i-1)	[3] Y(i)	[4] Y(i+1)-Y(i-1)	[2]*[3]	[1]*[4]	方向角	夾 角	距 離
117-13	-3651.868	16.786	-23220.408	-6.738	-389777.768688	24606.286584	18-26-38	224-47-01	2.000
117-14	-3649.970	5.113	-23219.775	6.624	-118722.709575	-24177.401280	61-46-49	223-20-11	6.799
117-42	-3646.755	-14.949	-23213.784	15.044	347022.857016	-54861.782220	153-30-29	271-43-40	20.295
117-41	-3664.919	-21.013	-23204.731	3.605	487601.012503	-13212.032995	242-23-35	268-53-06	6.147
117-11	-3667.768	-1.837	-23210.179	-8.306	42637.098823	30464.481008	289-29-55	227-06-20	3.031
117-12	-3666.756	15.900	-23213.037	-10.229	-369087.288300	37507.247124	333-39-37	224-09-42	16.612
合 計				倍面積 面 積	-326.798221 163.39	326.798221 163.39			54.884

座 標 面 積 計 算 簿

参考資料

※記載内容は換地処分当時のものです。 上尾市

東今泉
地 番 : 7-15

世界測地系
(測地成果2011)

点 名	[1] X(i)	[2] X(i+1)-X(i-1)	[3] Y(i)	[4] Y(i+1)-Y(i-1)	[2]*[3]	[1]*[4]	方向角	夾 角	距 離
117-61	-3630.262	12.200	-23203.784	10.611	-283086.164800	-38520.710082	62-09-40	269-52-06	15.066
117-20	-3623.226	-1.559	-23190.461	17.825	36153.928699	-64584.003450	152-21-17	270-11-37	9.702
117-21	-3631.821	-15.658	-23185.959	-8.774	363045.746022	31865.597454	241-59-11	269-37-54	15.037
117-45	-3638.884	-3.605	-23199.235	-15.113	83633.242175	54994.453892	332-01-17	270-02-06	3.915
117-16	-3635.426	8.622	-23201.072	-4.549	-200039.642784	16537.552874	332-17-34	180-16-17	5.832
合 計				倍面積	-292.890688	292.890688			49.552
				面 積	146.44	146.44			

座 標 面 積 計 算 簿

参考資料

※記載内容は換地処分当時のものです。 上尾市

東今泉
地 番 : 7-16

世界測地系
(測地成果2011)

点 名	[1] X(i)	[2] X(i+1)-X(i-1)	[3] Y(i)	[4] Y(i+1)-Y(i-1)	[2]*[3]	[1]*[4]	方向角	夾 角	距 離
117-59	-3621.944	21.936	-23209.687	7.309	-509127.694032	-26472.788696	62-03-21	268-57-06	16.444
117-4	-3614.238	-1.282	-23195.160	19.226	29736.195120	-69487.339788	152-23-57	270-20-36	10.142
117-20	-3623.226	-16.024	-23190.461	-8.624	371603.947064	31246.701024	242-09-40	269-45-43	15.066
117-61	-3630.262	-12.200	-23203.784	-10.611	283086.164800	38520.710082	152-17-34	90-07-54	5.832
117-16	-3635.426	-5.912	-23201.072	1.315	137164.737664	-4780.585190	241-50-02	269-32-28	1.584
117-46	-3636.174	13.482	-23202.469	-8.615	-312815.687058	31325.639010	333-06-15	271-16-13	15.955
合 計				倍面積 面 積	-352.336442 176.16	352.336442 176.16			65.023

座 標 面 積 計 算 簿

参考資料

※記載内容は換地処分当時のものです。 上尾市

東今泉
地 番 : 7-17

世界測地系
(測地成果2011)

点 名	[1] X(i)	[2] X(i+1)-X(i-1)	[3] Y(i)	[4] Y(i+1)-Y(i-1)	[2]*[3]	[1]*[4]	方向角	夾 角	距 離
117-58	-3622.648	13.768	-23211.014	-5.145	-319569.240752	18638.523960	62-03-11	268-24-26	1.502
117-59	-3621.944	-13.526	-23209.687	8.545	313934.226362	-30949.511480	153-06-15	271-03-04	15.955
117-46	-3636.174	-15.573	-23202.469	4.702	361332.049737	-17097.290148	241-54-27	268-48-12	2.852
117-47	-3637.517	0.462	-23204.985	-2.073	-10720.703070	7540.572741	13-47-22	311-52-55	1.858
117-62	-3635.712	14.869	-23204.542	-6.029	-345028.334998	21919.707648	333-38-45	139-51-23	14.579
合 計				倍面積	-52.002721	52.002721			36.746
				面 積	26.00	26.00			

座 標 面 積 計 算 簿

参考資料

※記載内容は換地処分当時のものです。 上尾市

東今泉
地 番 : 7-18

世界測地系
(測地成果2011)

点 名	[1] X(i)	[2] X(i+1)-X(i-1)	[3] Y(i)	[4] Y(i+1)-Y(i-1)	[2]*[3]	[1]*[4]	方向角	夾 角	距 離
117-57	-3627.245	18.828	-23219.636	1.381	-437179.306608	-5009.225345	61-56-05	268-54-09	9.770
117-58	-3622.648	-8.467	-23211.014	15.094	196527.655538	-54680.248912	153-38-45	271-42-40	14.579
117-62	-3635.712	-14.869	-23204.542	6.029	345028.334998	-21919.707648	193-47-22	220-08-37	1.858
117-47	-3637.517	-5.764	-23204.985	-7.853	133753.533540	28565.421001	241-53-07	228-05-45	8.401
117-48	-3641.476	10.272	-23212.395	-14.651	-238437.721440	53351.264876	333-01-56	271-08-49	15.967
合 計				倍面積	-307.503972	307.503972			50.575
				面 積	153.75	153.75			

座 標 面 積 計 算 簿

参考資料

※記載内容は換地処分当時のものです。 上尾市

東今泉
地 番 : 7-19

世界測地系
(測地成果2011)

点 名	[1] X(i)	[2] X(i+1)-X(i-1)	[3] Y(i)	[4] Y(i+1)-Y(i-1)	[2]*[3]	[1]*[4]	方向角	夾 角	距 離
117-56	-3627.325	0.869	-23219.796	-0.237	-20178.002724	859.676025	63-26-06	270-08-42	0.178
117-57	-3627.245	-14.151	-23219.636	7.401	328581.069036	-26845.240245	153-01-56	269-35-50	15.967
117-48	-3641.476	-14.318	-23212.395	7.077	332355.071610	-25770.725652	242-03-17	269-01-21	0.185
117-49	-3641.563	13.362	-23212.559	-7.004	-310166.213358	25505.507252	333-02-34	270-59-17	15.088
117-60	-3628.114	14.238	-23219.399	-7.237	-330597.802962	26256.661018	333-17-24	180-14-50	0.883
合 計				倍面積	-5.878398	5.878398			32.301
				面 積	2.93	2.93			

座 標 面 積 計 算 簿

参考資料

※記載内容は換地処分当時のものです。 上尾市

東今泉
地 番 : 7-20

世界測地系
(測地成果2011)

点 名	[1] X(i)	[2] X(i+1)-X(i-1)	[3] Y(i)	[4] Y(i+1)-Y(i-1)	[2]*[3]	[1]*[4]	方向角	夾 角	距 離
117-50	-3633.408	17.632	-23229.526	4.036	-409583.002432	-14664.434688	62-24-04	268-40-32	11.427
117-60	-3628.114	-8.155	-23219.399	16.967	189354.198845	-61558.210238	153-02-34	270-38-30	15.088
117-49	-3641.563	-18.246	-23212.559	-2.131	423536.351514	7760.170753	241-51-56	268-49-22	10.173
117-17	-3646.360	-4.183	-23221.530	-10.876	97135.659990	39657.811360	287-51-53	225-59-57	2.001
117-18	-3645.746	12.952	-23223.435	-7.996	-300789.930120	29151.385016	333-43-32	225-51-39	13.759
合 計				倍面積	-346.722203	346.722203			52.448
				面 積	173.36	173.36			

座 標 面 積 計 算 簿

参考資料

※記載内容は換地処分当時のものです。 上尾市

東今泉
地 番 : 7-21

世界測地系
(測地成果2011)

点 名	[1] X(i)	[2] X(i+1)-X(i-1)	[3] Y(i)	[4] Y(i+1)-Y(i-1)	[2]*[3]	[1]*[4]	方向角	夾 角	距 離
117-51	-3632.628	2.973	-23229.908	3.799	-69062.516484	-13800.353772	62-19-20	268-24-55	4.721
117-55	-3630.435	5.303	-23225.727	10.112	-123166.030281	-36710.958720	62-19-45	180-00-25	6.696
117-56	-3627.325	2.321	-23219.796	6.328	-53893.146516	-22953.712600	153-17-24	270-57-39	0.883
117-60	-3628.114	-6.083	-23219.399	-9.730	141243.604117	35301.549220	242-24-04	269-06-40	11.427
117-50	-3633.408	-4.514	-23229.526	-10.509	104858.080364	38183.484672	333-54-25	271-30-21	0.868
合 計				倍面積	-20.008800	20.008800			24.595
				面 積	10.00	10.00			

座 標 面 積 計 算 簿

参考資料

※記載内容は換地処分当時のものです。 上尾市

東今泉
地 番 : 7-22

世界測地系
(測地成果2011)

点 名	[1] X(i)	[2] X(i+1)-X(i-1)	[3] Y(i)	[4] Y(i+1)-Y(i-1)	[2]*[3]	[1]*[4]	方向角	夾 角	距 離
117-52	-3628.411	6.414	-23231.988	2.079	-149009.971032	-7543.466469	62-09-17	268-24-33	4.703
117-54	-3626.214	-2.024	-23227.829	6.261	47013.125896	-22703.725854	153-31-38	271-22-21	4.715
117-55	-3630.435	-6.414	-23225.727	-2.079	148969.812978	7547.674365	242-19-20	268-47-42	4.721
117-51	-3632.628	2.024	-23229.908	-6.261	-47017.333792	22743.883908	333-44-44	271-25-24	4.702
合 計				倍面積 面 積	-44.365950 22.18	44.365950 22.18			18.841

座 標 面 積 計 算 簿

参考資料

※記載内容は換地処分当時のものです。 上尾市

東今泉
地 番 : 7-23

世界測地系
(測地成果2011)

点 名	[1] X(i)	[2] X(i+1)-X(i-1)	[3] Y(i)	[4] Y(i+1)-Y(i-1)	[2]*[3]	[1]*[4]	方向角	夾 角	距 離
117-53	-3614.504	32.138	-23238.854	27.571	-746850.289852	-99655.489784	62-06-11	268-22-44	38.965
117-19	-3596.273	17.910	-23204.417	34.602	-415591.108470	-124438.238346	152-47-46	270-41-35	0.360
D.10	-3596.594	-17.965	-23204.252	9.257	416864.387180	-33293.670658	152-44-16	179-56-30	19.848
117-4	-3614.238	-25.350	-23195.160	-5.435	587997.306000	19643.383530	242-03-21	269-19-05	16.444
117-59	-3621.944	-8.410	-23209.687	-15.854	195193.467670	57422.300176	242-03-11	179-59-50	1.502
117-58	-3622.648	-5.301	-23211.014	-9.949	123041.585214	36041.724952	241-56-05	179-52-54	9.770
117-57	-3627.245	-4.677	-23219.636	-8.782	108598.237572	31854.465590	243-26-06	181-30-01	0.178
117-56	-3627.325	-3.190	-23219.796	-6.091	74071.149240	22094.036575	242-19-45	178-53-39	6.696
117-55	-3630.435	1.111	-23225.727	-8.033	-25803.782697	29163.284355	333-31-38	271-11-53	4.715
117-54	-3626.214	2.024	-23227.829	-6.261	-47013.125896	22703.725854	242-09-17	88-37-39	4.703
117-52	-3628.411	11.710	-23231.988	-11.025	-272046.579480	40003.231275	333-43-27	271-34-10	15.509
合 計				倍面積 面 積	-1538.753519 769.37	1538.753519 769.37			118.690

座 標 面 積 計 算 簿

参考資料

※記載内容は換地処分当時のものです。 上尾市

東今泉
地 番 : 7-24

世界測地系
(測地成果2011)

点 名	[1] X(i)	[2] X(i+1)-X(i-1)	[3] Y(i)	[4] Y(i+1)-Y(i-1)	[2]*[3]	[1]*[4]	方向角	夾 角	距 離
117-1	-3611.496	5.861	-23240.340	-0.555	-136211.632740	2004.380280	18-04-22	224-21-46	3.001
117-2	-3608.643	15.130	-23239.409	24.139	-351612.258170	-87109.033377	62-07-16	224-02-54	26.255
117-3	-3596.366	14.082	-23216.201	22.265	-326930.542482	-80073.088990	332-24-57	90-17-41	2.036
116-10	-3594.561	5.301	-23217.144	5.804	-123074.080344	-20862.832044	62-36-32	270-11-35	7.598
116-9	-3591.065	2.415	-23210.397	10.595	-56053.108755	-38047.333675	105-41-29	223-04-57	3.996
116-8	-3592.146	-5.208	-23206.549	5.980	120859.707192	-21481.033080	152-40-45	226-59-16	4.645
117-19	-3596.273	-22.358	-23204.417	-32.305	518804.355286	116177.599265	242-06-11	269-25-26	38.965
117-53	-3614.504	-15.223	-23238.854	-35.923	353765.074442	129843.827192	333-42-36	271-36-25	3.355
合 計				倍面積	-452.485571	452.485571			89.851
				面 積	226.24	226.24			