
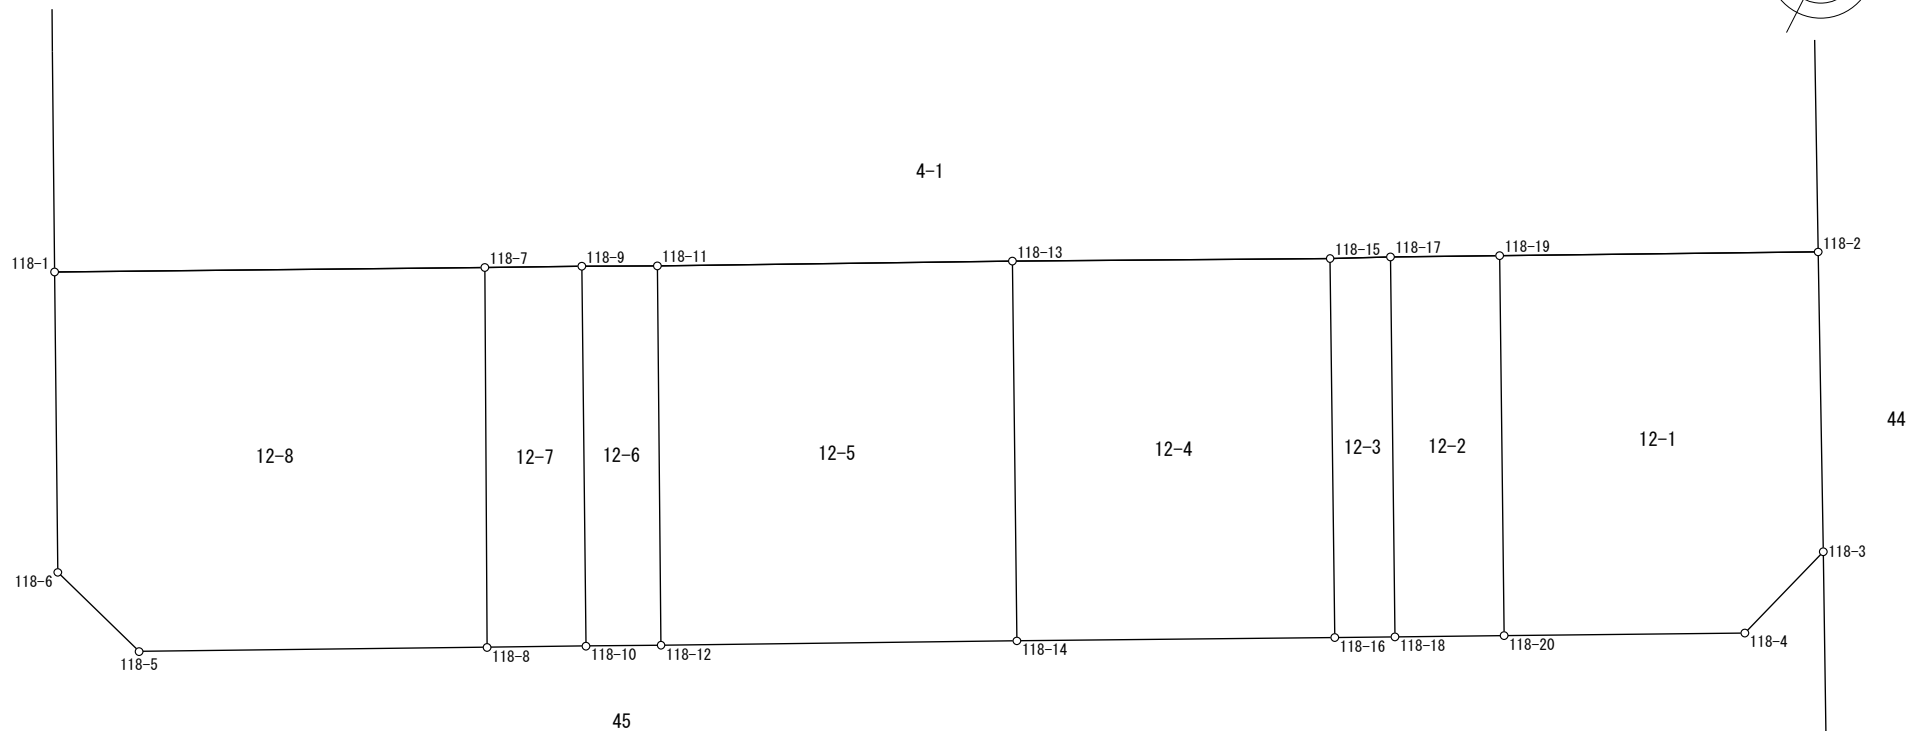


画地原子一覧表

S=1:200

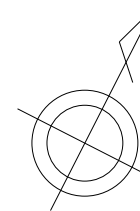

参考資料

※記載内容は換地処分当時のものです。 上尾市

座 標 面 積 計 算 簿

参考資料

※記載内容は換地処分当時のものです。 上尾市

東今泉
地 番 : 12-1

世界測地系
(測地成果2011)

点 名	[1] X(i)	[2] X(i+1)-X(i-1)	[3] Y(i)	[4] Y(i+1)-Y(i-1)	[2]*[3]	[1]*[4]	方向角	夾 角	距 離
118-19	-3599.801	12.812	-23155.064	2.795	-296662.679968	-10061.443795	62-21-30	270-01-56	8.425
118-2	-3595.892	-3.092	-23147.600	11.179	71572.379200	-40198.476668	152-02-52	269-41-22	7.925
118-3	-3602.893	-9.861	-23143.885	2.846	228221.849985	-10253.833478	196-54-04	224-51-12	2.989
118-4	-3605.753	-5.811	-23144.754	-6.510	134494.165494	23473.452030	242-23-04	225-29-00	6.366
118-20	-3608.704	5.952	-23150.395	-10.310	-137791.151040	37205.738240	332-19-34	269-56-30	10.053
合 計				倍面積	-165.436329	165.436329			35.758
				面 積	82.71	82.71			

座 標 面 積 計 算 簿

参考資料

※記載内容は換地処分当時のものです。 上尾市

東今泉
地 番 : 12-2

世界測地系
(測地成果2011)

点 名	[1] X(i)	[2] X(i+1)-X(i-1)	[3] Y(i)	[4] Y(i+1)-Y(i-1)	[2]*[3]	[1]*[4]	方向角	夾 角	距 離
118-18	-3610.041	7.564	-23152.952	-7.225	-175128.928928	26082.546225	332-19-33	269-55-48	10.050
118-17	-3601.140	10.240	-23157.620	-2.112	-237134.028800	7605.607680	62-21-05	270-01-32	2.885
118-19	-3599.801	-7.564	-23155.064	7.225	175144.904096	-26008.562225	152-19-34	269-58-29	10.053
118-20	-3608.704	-10.240	-23150.395	2.112	237060.044800	-7621.582848	242-23-45	270-04-11	2.885
合 計				倍面積 面 積	-58.008832 29.00	58.008832 29.00			25.873

座 標 面 積 計 算 簿

参考資料

※記載内容は換地処分当時のものです。 上尾市

東今泉
地 番 : 12-3

世界測地系
(測地成果2011)

点 名	[1] X(i)	[2] X(i+1)-X(i-1)	[3] Y(i)	[4] Y(i+1)-Y(i-1)	[2]*[3]	[1]*[4]	方向角	夾 角	距 離
118-15	-3601.904	9.641	-23159.024	-3.260	-223276.150384	11742.207040	61-26-48	269-09-51	1.598
118-17	-3601.140	-8.137	-23157.620	6.072	188433.553940	-21866.122080	152-19-33	270-52-45	10.050
118-18	-3610.041	-9.641	-23152.952	3.260	223217.610232	-11768.733660	242-16-30	269-56-57	1.590
118-16	-3610.781	8.137	-23154.360	-6.072	-188407.027320	21924.662232	332-16-57	270-00-27	10.027
合 計				倍面積 面 積	-32.013532 16.00	32.013532 16.00			23.265

座 標 面 積 計 算 簿

参考資料

※記載内容は換地処分当時のものです。 上尾市

東今泉
地 番 : 12-4

世界測地系
(測地成果2011)

点 名	[1] X(i)	[2] X(i+1)-X(i-1)	[3] Y(i)	[4] Y(i+1)-Y(i-1)	[2]*[3]	[1]*[4]	方向角	夾 角	距 離
118-13	-3605.783	12.773	-23166.476	2.789	-295905.397948	-10056.528787	62-30-06	270-10-09	8.401
118-15	-3601.904	-4.998	-23159.024	12.116	115748.801952	-43640.668864	152-16-57	269-46-51	10.027
118-16	-3610.781	-12.773	-23154.360	-2.789	295750.640280	10070.468209	242-24-07	270-07-10	8.409
118-14	-3614.677	4.998	-23161.813	-12.116	-115762.741374	43795.426532	332-19-57	269-55-50	10.042
合 計				倍面積 面 積	-168.697090 84.34	168.697090 84.34			36.879

座 標 面 積 計 算 簿

参考資料

※記載内容は換地処分当時のものです。 上尾市

東今泉
地 番 : 12-5

世界測地系
(測地成果2011)

点 名	[1] X(i)	[2] X(i+1)-X(i-1)	[3] Y(i)	[4] Y(i+1)-Y(i-1)	[2]*[3]	[1]*[4]	方向角	夾 角	距 離
118-11	-3610.156	13.268	-23174.789	3.669	-307483.100452	-13245.662364	62-15-13	269-49-20	9.393
118-13	-3605.783	-4.521	-23166.476	12.976	104735.637996	-46788.640208	152-19-57	270-04-44	10.042
118-14	-3614.677	-13.268	-23161.813	-3.669	307310.934884	13262.249913	242-18-08	269-58-11	9.410
118-12	-3619.051	4.521	-23170.145	-12.976	-104752.225545	46960.805776	332-25-53	270-07-45	10.034
合 計				倍面積 面 積	-188.753117 94.37	188.753117 94.37			38.879

座 標 面 積 計 算 簿

参考資料

※記載内容は換地処分当時のものです。 上尾市

東今泉
地 番 : 12-6

世界測地系
(測地成果2011)

点 名	[1] X(i)	[2] X(i+1)-X(i-1)	[3] Y(i)	[4] Y(i+1)-Y(i-1)	[2]*[3]	[1]*[4]	方向角	夾 角	距 離
118-9	-3611.073	9.817	-23176.565	-2.884	-227524.338605	10414.334532	62-41-29	270-19-40	1.998
118-11	-3610.156	-7.978	-23174.789	6.420	184888.466642	-23177.201520	152-25-53	269-44-24	10.034
118-12	-3619.051	-9.817	-23170.145	2.884	227461.313465	-10437.343084	242-21-06	269-55-13	1.986
118-10	-3619.973	7.978	-23171.905	-6.420	-184865.458090	23240.226660	332-21-49	270-00-43	10.046
合 計				倍面積 面 積	-40.016588 20.00	40.016588 20.00			24.064

座 標 面 積 計 算 簿

参考資料

※記載内容は換地処分当時のものです。 上尾市

東今泉
地 番 : 12-7

世界測地系
(測地成果2011)

点 名	[1] X(i)	[2] X(i+1)-X(i-1)	[3] Y(i)	[4] Y(i+1)-Y(i-1)	[2]*[3]	[1]*[4]	方向角	夾 角	距 離
118-7	-3612.267	10.115	-23178.834	-2.347	-234453.905910	8477.990649	62-14-44	269-36-14	2.563
118-9	-3611.073	-7.706	-23176.565	6.929	178598.609890	-25021.124817	152-21-49	270-07-05	10.046
118-10	-3619.973	-10.115	-23171.905	2.347	234383.819075	-8496.076631	242-17-15	269-55-26	2.612
118-8	-3621.188	7.706	-23174.218	-6.929	-178580.523908	25091.211652	332-38-30	270-21-15	10.044
合 計				倍面積 面 積	-52.000853 26.00	52.000853 26.00			25.265

座 標 面 積 計 算 簿

参考資料

※記載内容は換地処分当時のものです。 上尾市

東今泉
地 番 : 12-8

世界測地系
(測地成果2011)

点 名	[1] X(i)	[2] X(i+1)-X(i-1)	[3] Y(i)	[4] Y(i+1)-Y(i-1)	[2]*[3]	[1]*[4]	方向角	夾 角	距 離
118-1	-3617.541	12.311	-23188.917	6.402	-285478.757187	-23159.497482	62-23-16	270-00-05	11.379
118-7	-3612.267	-3.647	-23178.834	14.699	84533.207598	-53096.712633	152-38-30	270-15-14	10.044
118-8	-3621.188	-13.198	-23174.218	-3.535	305853.329164	12800.899580	242-18-47	269-40-17	9.204
118-5	-3625.465	-3.390	-23182.369	-11.018	78588.230910	39945.373370	287-11-28	224-52-41	3.001
118-6	-3624.578	7.924	-23185.236	-6.548	-183719.810064	23733.736744	332-23-11	225-11-43	7.941
合 計				倍面積	-223.799579	223.799579			41.569
				面 積	111.89	111.89			