
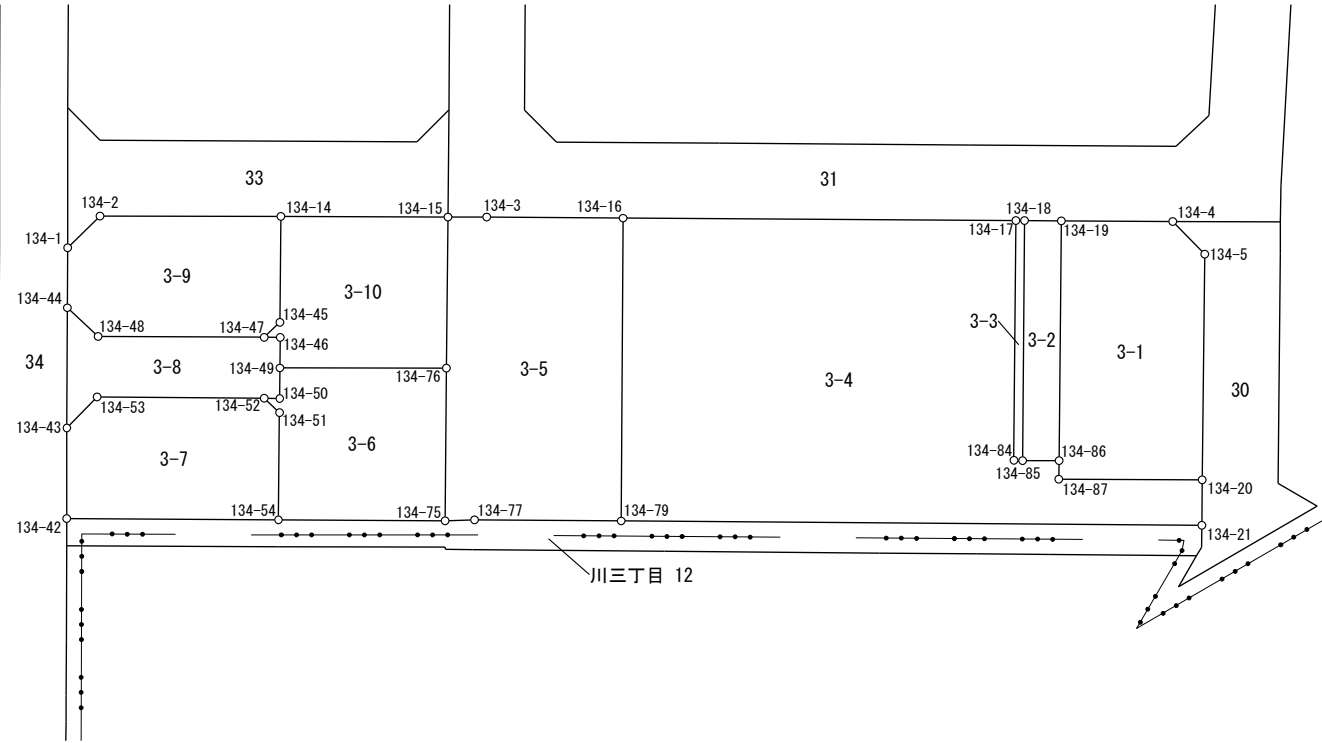


画地原子一覧表

S=1:500

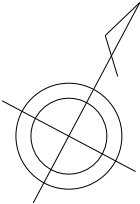

参考資料

※記載内容は換地処分当時のものです。 上尾市

座 標 面 積 計 算 簿

参考資料

※記載内容は換地処分当時のものです。 上尾市

東今泉
地 番 : 3-1

世界測地系
(測地成果2011)

点 名	[1] X(i)	[2] X(i+1)-X(i-1)	[3] Y(i)	[4] Y(i+1)-Y(i-1)	[2]*[3]	[1]*[4]	方向角	夾 角	距 離
134-19	-3607.123	17.474	-22915.539	-0.790	-400426.128486	2849.627170	62-23-15	269-52-21	7.363
134-4	-3603.710	2.504	-22909.014	9.404	-57364.171056	-33889.288840	107-31-22	225-08-07	3.019
134-5	-3604.619	-14.146	-22906.135	9.741	324030.185710	-35112.593679	152-35-53	225-04-31	14.909
134-20	-3617.856	-17.660	-22899.273	-1.522	404401.161180	5506.376832	242-11-10	269-35-17	9.479
134-87	-3622.279	-3.328	-22907.657	-8.951	76236.682496	32423.019329	332-37-28	270-26-18	1.233
134-86	-3621.184	15.156	-22908.224	-7.882	-347197.042944	28542.172288	332-30-54	179-53-26	15.849
合 計				倍面積 面 積	-319.313100 159.65	319.313100 159.65			51.852

座 標 面 積 計 算 簿

参考資料

※記載内容は換地処分当時のものです。 上尾市

東今泉
地 番 : 3-2

世界測地系
(測地成果2011)

点 名	[1] X(i)	[2] X(i+1)-X(i-1)	[3] Y(i)	[4] Y(i+1)-Y(i-1)	[2]*[3]	[1]*[4]	方向角	夾 角	距 離
134-19	-3607.123	-12.937	-22915.539	9.469	296458.328043	-34155.847687	152-30-54	270-04-17	15.849
134-86	-3621.184	-15.202	-22908.224	5.186	348250.821248	-18779.460224	241-48-42	269-17-48	2.415
134-85	-3622.325	12.937	-22910.353	-9.469	-296391.236761	34299.795425	332-27-48	270-39-06	15.876
134-18	-3608.247	15.202	-22917.693	-5.186	-348394.768986	18712.368942	62-26-37	269-58-49	2.429
合 計				倍面積 面 積	-76.856456 38.42	76.856456 38.42			36.569

座 標 面 積 計 算 簿

参考資料

※記載内容は換地処分当時のものです。 上尾市

東今泉
地 番 : 3-3

世界測地系
(測地成果2011)

点 名	[1] X(i)	[2] X(i+1)-X(i-1)	[3] Y(i)	[4] Y(i+1)-Y(i-1)	[2]*[3]	[1]*[4]	方向角	夾 角	距 離
134-18	-3608.247	-13.816	-22917.693	7.847	316630.846488	-28313.914209	152-27-48	269-47-30	15.876
134-85	-3622.325	-14.321	-22910.353	6.817	328099.165313	-24693.389525	245-04-45	272-36-57	0.576
134-84	-3622.568	13.816	-22910.876	-7.847	-316536.662816	28426.291096	332-28-58	267-24-13	15.852
134-17	-3608.509	14.321	-22918.200	-6.817	-328211.542200	24599.205853	62-40-18	270-11-20	0.570
合 計				倍面積 面 積	-18.193215 9.09	18.193215 9.09			32.874

座 標 面 積 計 算 簿

参考資料

※記載内容は換地処分当時のものです。 上尾市

東今泉
地 番 : 3-4

世界測地系
(測地成果2011)

点 名	[1] X(i)	[2] X(i+1)-X(i-1)	[3] Y(i)	[4] Y(i+1)-Y(i-1)	[2]*[3]	[1]*[4]	方向角	夾 角	距 離
134-16	-3620.564	29.794	-22941.206	13.726	-683510.291564	-49695.861464	62-20-45	269-57-42	25.973
134-17	-3608.509	-2.004	-22918.200	30.330	45928.072800	-109446.077970	152-28-58	270-08-13	15.852
134-84	-3622.568	-13.816	-22910.876	7.847	316536.662816	-28426.291096	65-04-45	92-35-47	0.576
134-85	-3622.325	1.384	-22910.353	2.652	-31707.928552	-9606.405900	61-48-42	176-43-57	2.415
134-86	-3621.184	0.046	-22908.224	2.696	-1053.778304	-9762.712064	152-37-28	270-48-46	1.233
134-87	-3622.279	3.328	-22907.657	8.951	-76236.682496	-32423.019329	62-11-10	89-33-42	9.479
134-20	-3617.856	1.747	-22899.273	9.768	-40005.029931	-35339.217408	152-39-09	270-27-59	3.012
134-21	-3620.532	-20.447	-22897.889	-32.653	468193.136383	118221.231396	242-25-50	269-46-41	38.396
134-79	-3638.303	-0.032	-22931.926	-43.317	733.821632	157600.371051	332-23-03	269-57-13	20.019
合 計				倍面積 面 積	-1122.017216 561.00	1122.017216 561.00			116.955

座 標 面 積 計 算 簿

参考資料

※記載内容は換地処分当時のものです。 上尾市

東今泉
地 番 : 3-5

世界測地系
(測地成果2011)

点 名	[1] X(i)	[2] X(i+1)-X(i-1)	[3] Y(i)	[4] Y(i+1)-Y(i-1)	[2]*[3]	[1]*[4]	方向角	夾 角	距 離
134-15	-3625.936	10.069	-22951.469	-2.329	-231098.341361	8444.804944	62-05-16	269-29-49	2.567
134-3	-3624.734	5.372	-22949.200	10.263	-123283.102400	-37200.645042	62-27-06	180-21-50	9.016
134-16	-3620.564	-13.569	-22941.206	17.274	311289.224214	-62541.622536	152-23-03	269-55-57	20.019
134-79	-3638.303	-22.224	-22931.926	0.691	509639.123424	-2514.067373	242-25-38	270-02-35	9.689
134-77	-3642.788	-5.449	-22940.515	-10.274	125002.866235	37426.003912	240-13-33	177-47-55	1.941
134-75	-3643.752	7.985	-22942.200	-6.356	-183193.467000	23159.687712	332-26-14	272-12-41	10.094
134-76	-3634.803	17.816	-22946.871	-9.269	-408821.453736	33690.989007	332-35-27	180-09-13	9.988
合 計				倍面積	-465.150624	465.150624			63.314
				面 積	232.57	232.57			

座 標 面 積 計 算 簿

参考資料

※記載内容は換地処分当時のものです。 上尾市

東今泉
地 番 : 3-6

世界測地系
(測地成果2011)

点 名	[1] X(i)	[2] X(i+1)-X(i-1)	[3] Y(i)	[4] Y(i+1)-Y(i-1)	[2]*[3]	[1]*[4]	方向角	夾 角	距 離
134-49	-3639.962	6.940	-22956.587	8.780	-159318.713780	-31958.866360	62-01-57	269-45-24	11.000
134-76	-3634.803	-3.790	-22946.871	14.387	86968.641090	-52293.910761	152-26-14	270-24-17	10.094
134-75	-3643.752	-14.067	-22942.200	-5.086	322727.927400	18532.122672	242-19-15	269-53-01	11.017
134-54	-3648.870	1.169	-22951.957	-13.028	-26830.837733	47537.478360	332-30-47	270-11-32	7.087
134-51	-3642.583	6.658	-22955.228	-4.612	-152835.908024	16799.592796	285-27-53	132-57-06	1.391
134-52	-3642.212	0.840	-22956.569	-0.423	-19283.517960	1540.655676	62-56-16	317-28-23	1.030
134-50	-3641.743	2.250	-22955.651	-0.018	-51650.214750	65.551374	332-16-33	89-20-17	2.011
合 計				倍面積	-222.623757	222.623757			43.630
				面 積	111.31	111.31			

座 標 面 積 計 算 簿

参考資料

※記載内容は換地処分当時のものです。 上尾市

東今泉
地 番 : 3-7

世界測地系
(測地成果2011)

点 名	[1] X(i)	[2] X(i+1)-X(i-1)	[3] Y(i)	[4] Y(i+1)-Y(i-1)	[2]*[3]	[1]*[4]	方向角	夾 角	距 離
134-43	-3650.079	8.045	-22967.163	-2.005	-184770.826335	7318.408395	16-15-43	224-09-53	2.860
134-53	-3647.333	7.867	-22966.362	10.594	-180676.369854	-38639.845802	62-23-38	226-07-55	11.051
134-52	-3642.212	4.750	-22956.569	11.134	-109043.702750	-40552.388408	105-27-53	223-04-15	1.391
134-51	-3642.583	-6.658	-22955.228	4.612	152835.908024	-16799.592796	152-30-47	227-02-54	7.087
134-54	-3648.870	-12.795	-22951.957	-9.129	293670.289815	33310.534230	242-18-28	269-47-41	14.004
134-42	-3655.378	-1.209	-22964.357	-15.206	27763.907613	55583.677868	332-05-50	269-47-22	5.996
合 計				倍面積 面 積	-220.793487 110.39	220.793487 110.39			42.389

座 標 面 積 計 算 簿

参考資料

※記載内容は換地処分当時のものです。 上尾市

東今泉
地 番 : 3-8

世界測地系
(測地成果2011)

点 名	[1] X(i)	[2] X(i+1)-X(i-1)	[3] Y(i)	[4] Y(i+1)-Y(i-1)	[2]*[3]	[1]*[4]	方向角	夾 角	距 離
134-44	-3643.044	6.310	-22970.862	-1.018	-144946.139220	3708.618792	105-07-55	312-52-02	2.777
134-48	-3643.769	4.385	-22968.181	12.403	-100715.473685	-45193.666907	62-16-23	137-08-28	10.983
134-47	-3638.659	5.603	-22958.459	10.675	-128636.245777	-38842.684825	62-38-49	180-22-26	1.072
134-46	-3638.166	-1.303	-22957.506	1.872	29913.630318	-6810.646752	152-54-05	270-15-16	2.017
134-49	-3639.962	-3.577	-22956.587	1.855	82115.711699	-6752.129510	152-16-33	179-22-28	2.011
134-50	-3641.743	-2.250	-22955.651	0.018	51650.214750	-65.551374	242-56-16	270-39-43	1.030
134-52	-3642.212	-5.590	-22956.569	-10.711	128327.220710	39011.732732	242-23-38	179-27-22	11.051
134-53	-3647.333	-7.867	-22966.362	-10.594	180676.369854	38639.845802	196-15-43	133-52-05	2.860
134-43	-3650.079	4.289	-22967.163	-4.500	-98506.162107	16425.355500	332-15-53	316-00-10	7.948
合 計				倍面積 面 積	-120.873458 60.43	120.873458 60.43			41.749

座 標 面 積 計 算 簿

参考資料

※記載内容は換地処分当時のものです。 上尾市

東今泉
地 番 : 3-9

世界測地系
(測地成果2011)

点 名	[1] X(i)	[2] X(i+1)-X(i-1)	[3] Y(i)	[4] Y(i+1)-Y(i-1)	[2]*[3]	[1]*[4]	方向角	夾 角	距 離
134-1	-3639.532	6.371	-22972.704	-0.948	-146359.097184	3450.276336	17-21-51	225-02-26	2.995
134-2	-3636.673	8.448	-22971.810	11.468	-194065.850880	-41705.365964	62-08-27	224-46-36	11.960
134-14	-3631.084	-0.614	-22961.236	13.804	14098.198904	-50123.483536	152-29-36	270-21-09	6.993
134-45	-3637.287	-7.575	-22958.006	2.777	173906.895450	-10100.745999	198-16-19	225-46-43	1.444
134-47	-3638.659	-6.482	-22958.459	-10.175	148816.731238	37023.355325	242-16-23	224-00-04	10.983
134-48	-3643.769	-4.385	-22968.181	-12.403	100715.473685	45193.666907	285-07-55	222-51-32	2.777
134-44	-3643.044	4.237	-22970.862	-4.523	-97327.542294	16477.488012	332-19-25	227-11-30	3.965
合 計				倍面積	-215.191081	215.191081			41.117
				面 積	107.59	107.59			

座 標 面 積 計 算 簿

参考資料

※記載内容は換地処分当時のものです。 上尾市

東今泉
地 番 : 3-10

世界測地系
(測地成果2011)

点 名	[1] X(i)	[2] X(i+1)-X(i-1)	[3] Y(i)	[4] Y(i+1)-Y(i-1)	[2]*[3]	[1]*[4]	方向角	夾 角	距 離
134-14	-3631.084	11.351	-22961.236	6.537	-260632.989836	-23736.396108	62-12-26	269-42-50	11.040
134-15	-3625.936	-3.719	-22951.469	14.365	85356.513211	-52086.570640	152-35-27	270-23-01	9.988
134-76	-3634.803	-14.026	-22946.871	-5.118	321852.812646	18602.921754	242-01-57	269-26-30	11.000
134-49	-3639.962	-3.363	-22956.587	-10.635	77203.002081	38710.995870	332-54-05	270-52-08	2.017
134-46	-3638.166	1.303	-22957.506	-1.872	-29913.630318	6810.646752	242-38-49	89-44-44	1.072
134-47	-3638.659	0.879	-22958.459	-0.500	-20180.485461	1819.329500	18-16-19	315-37-30	1.444
134-45	-3637.287	7.575	-22958.006	-2.777	-173906.895450	10100.745999	332-29-36	134-13-17	6.993
合 計				倍面積	-221.673127	221.673127			43.554
				面 積	110.83	110.83			