
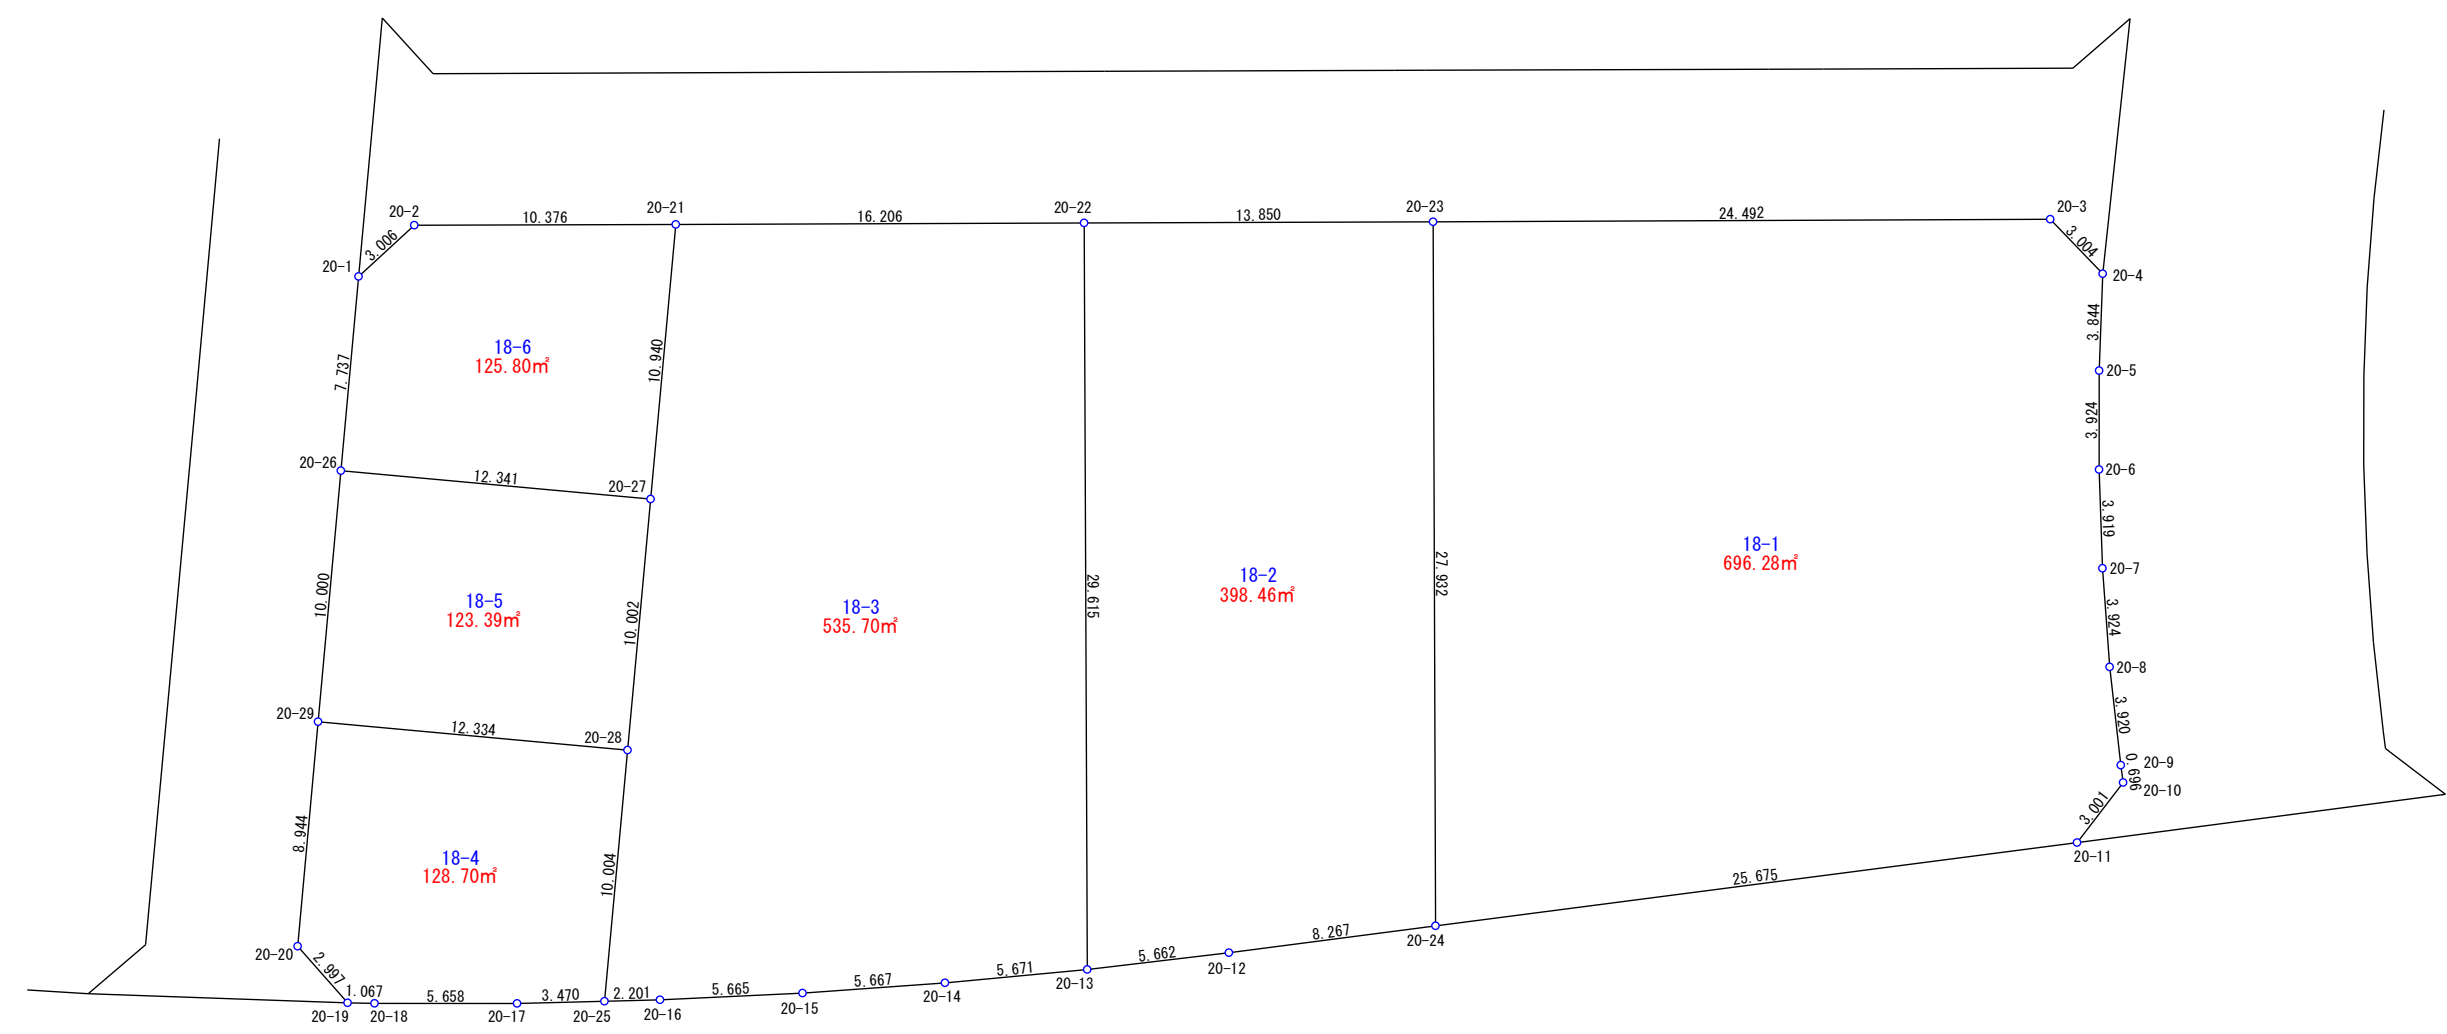


上尾市壺丁目西

18番1～6

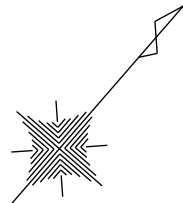

参考資料

※記載内容は換地処分当時のものです。

上尾市