
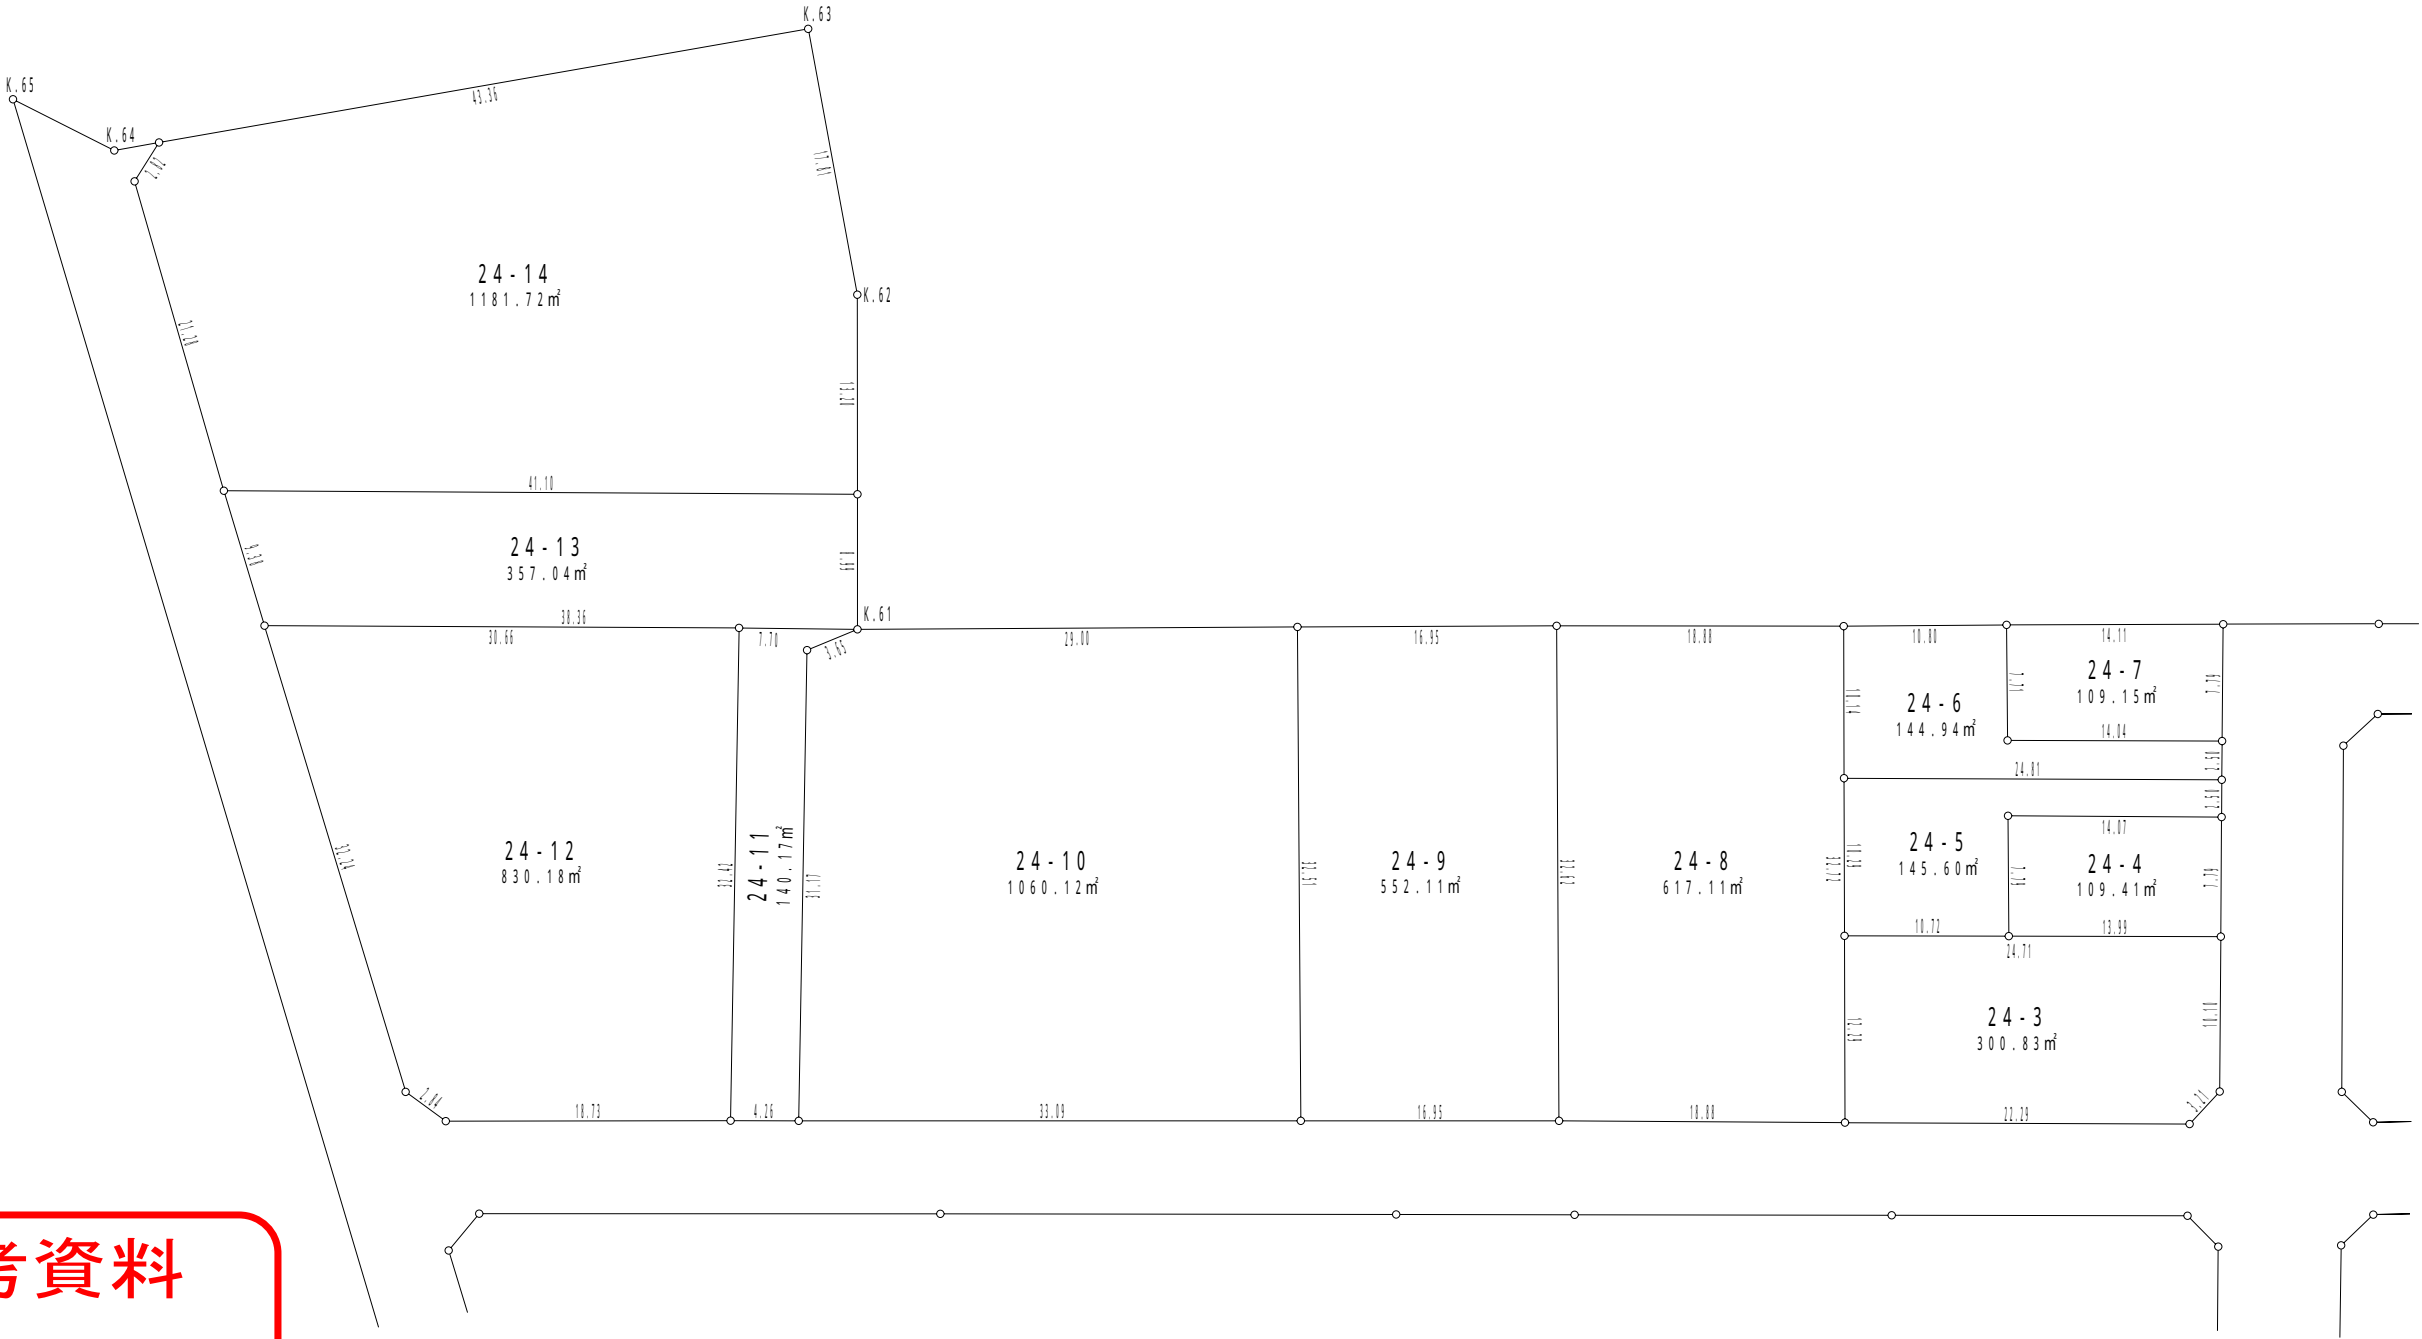


春日二丁目 24番地 1～14

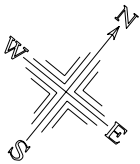

参考資料

※記載内容は換地処分当時のものです。

上尾市