
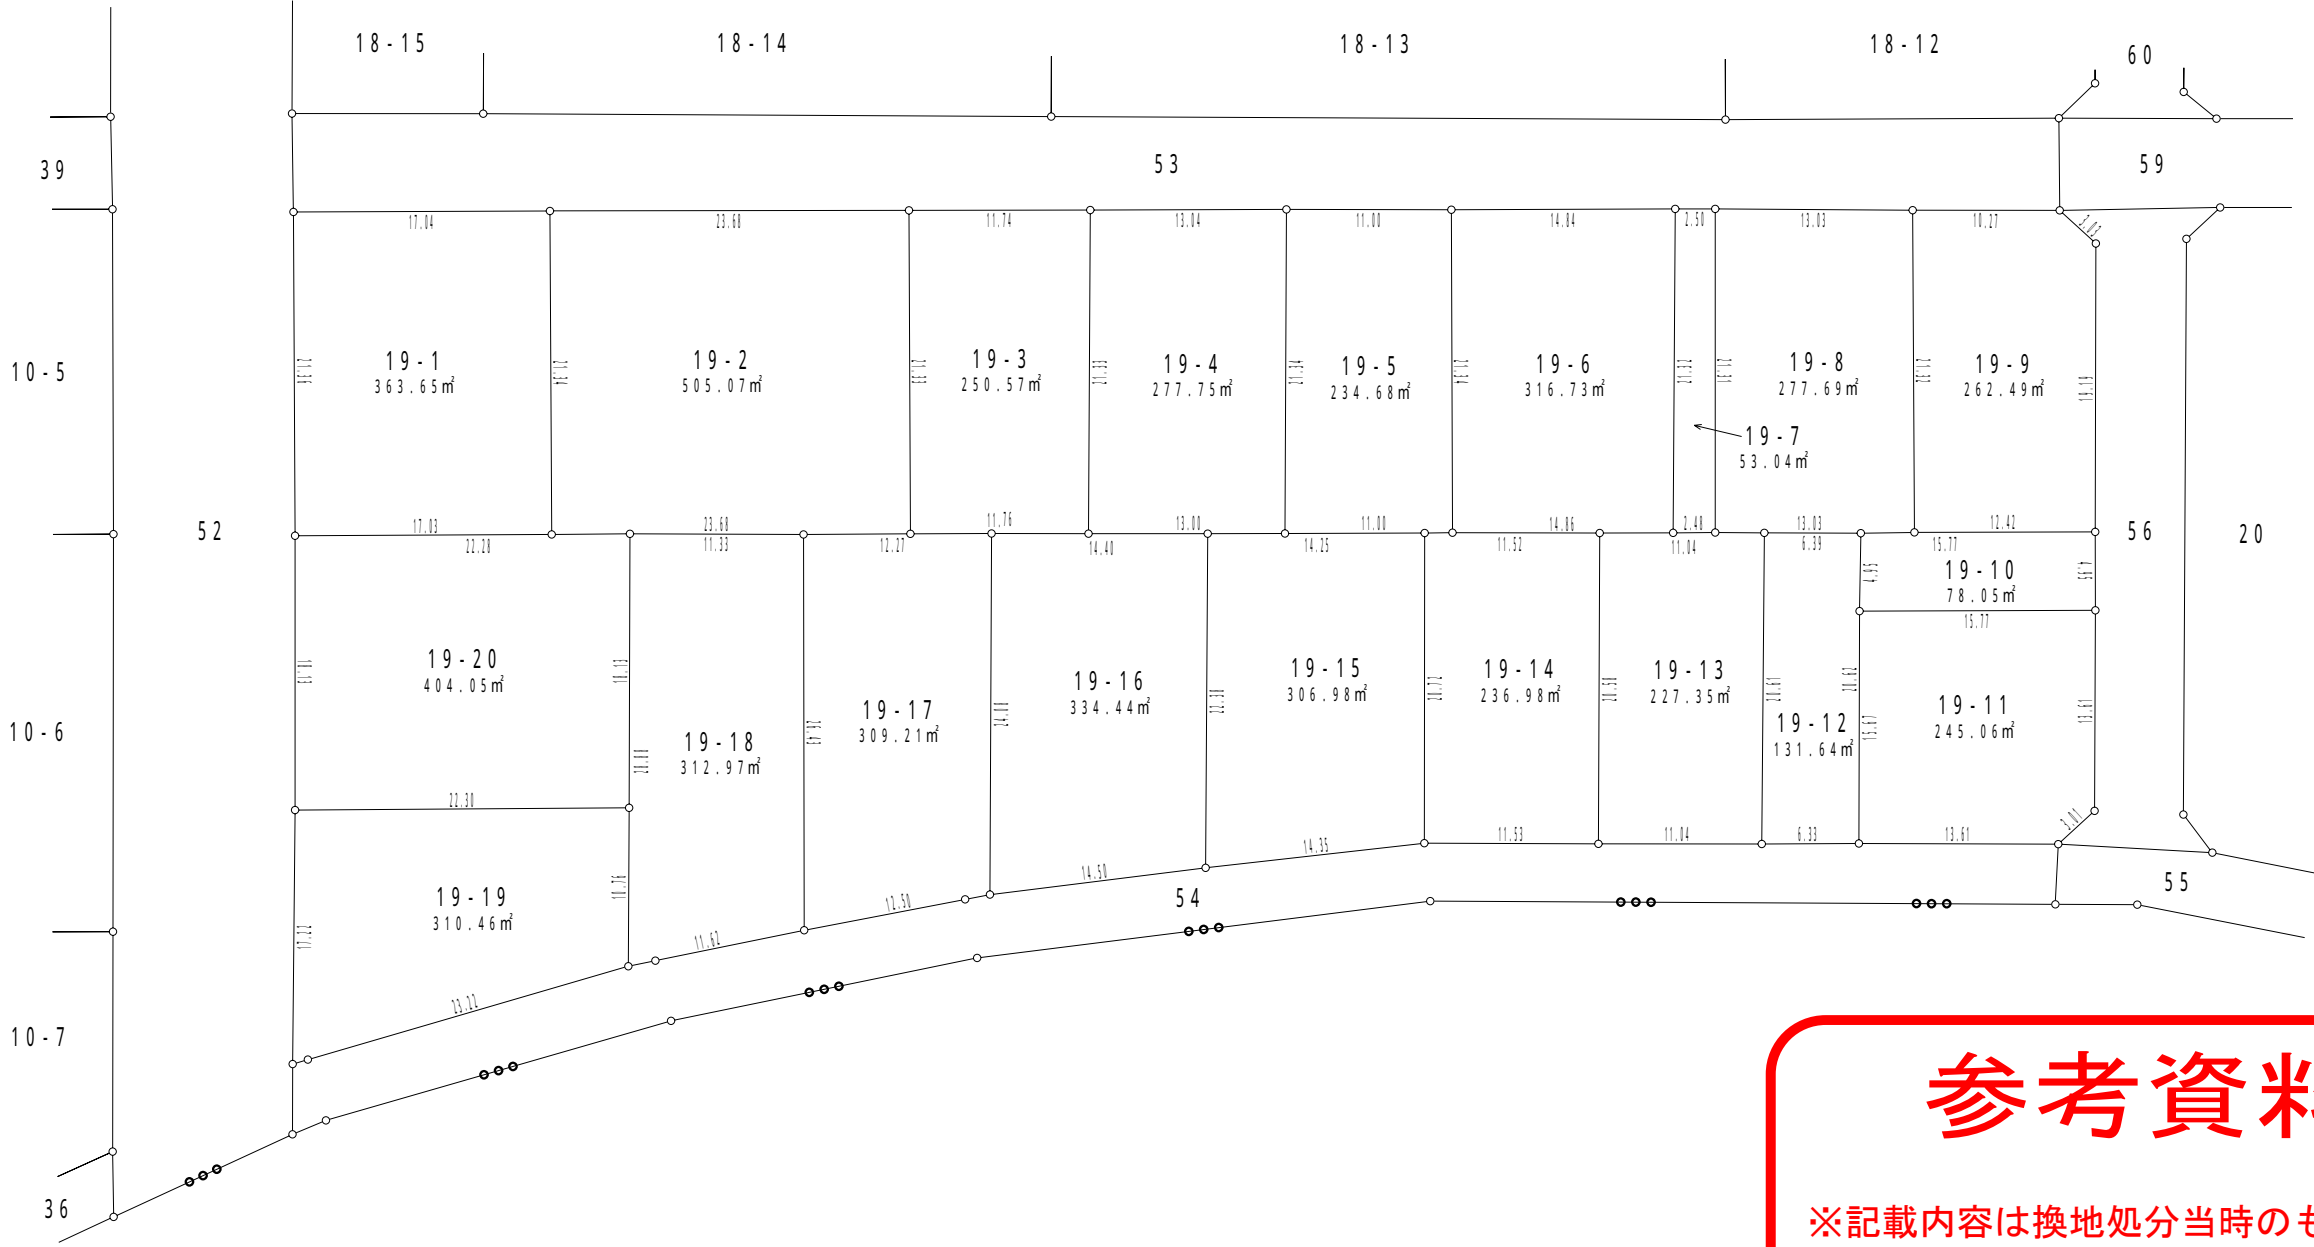


五番町

19番地 1～20

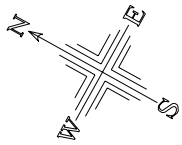

参考資料

※記載内容は換地処分当時のものです。

上尾市