
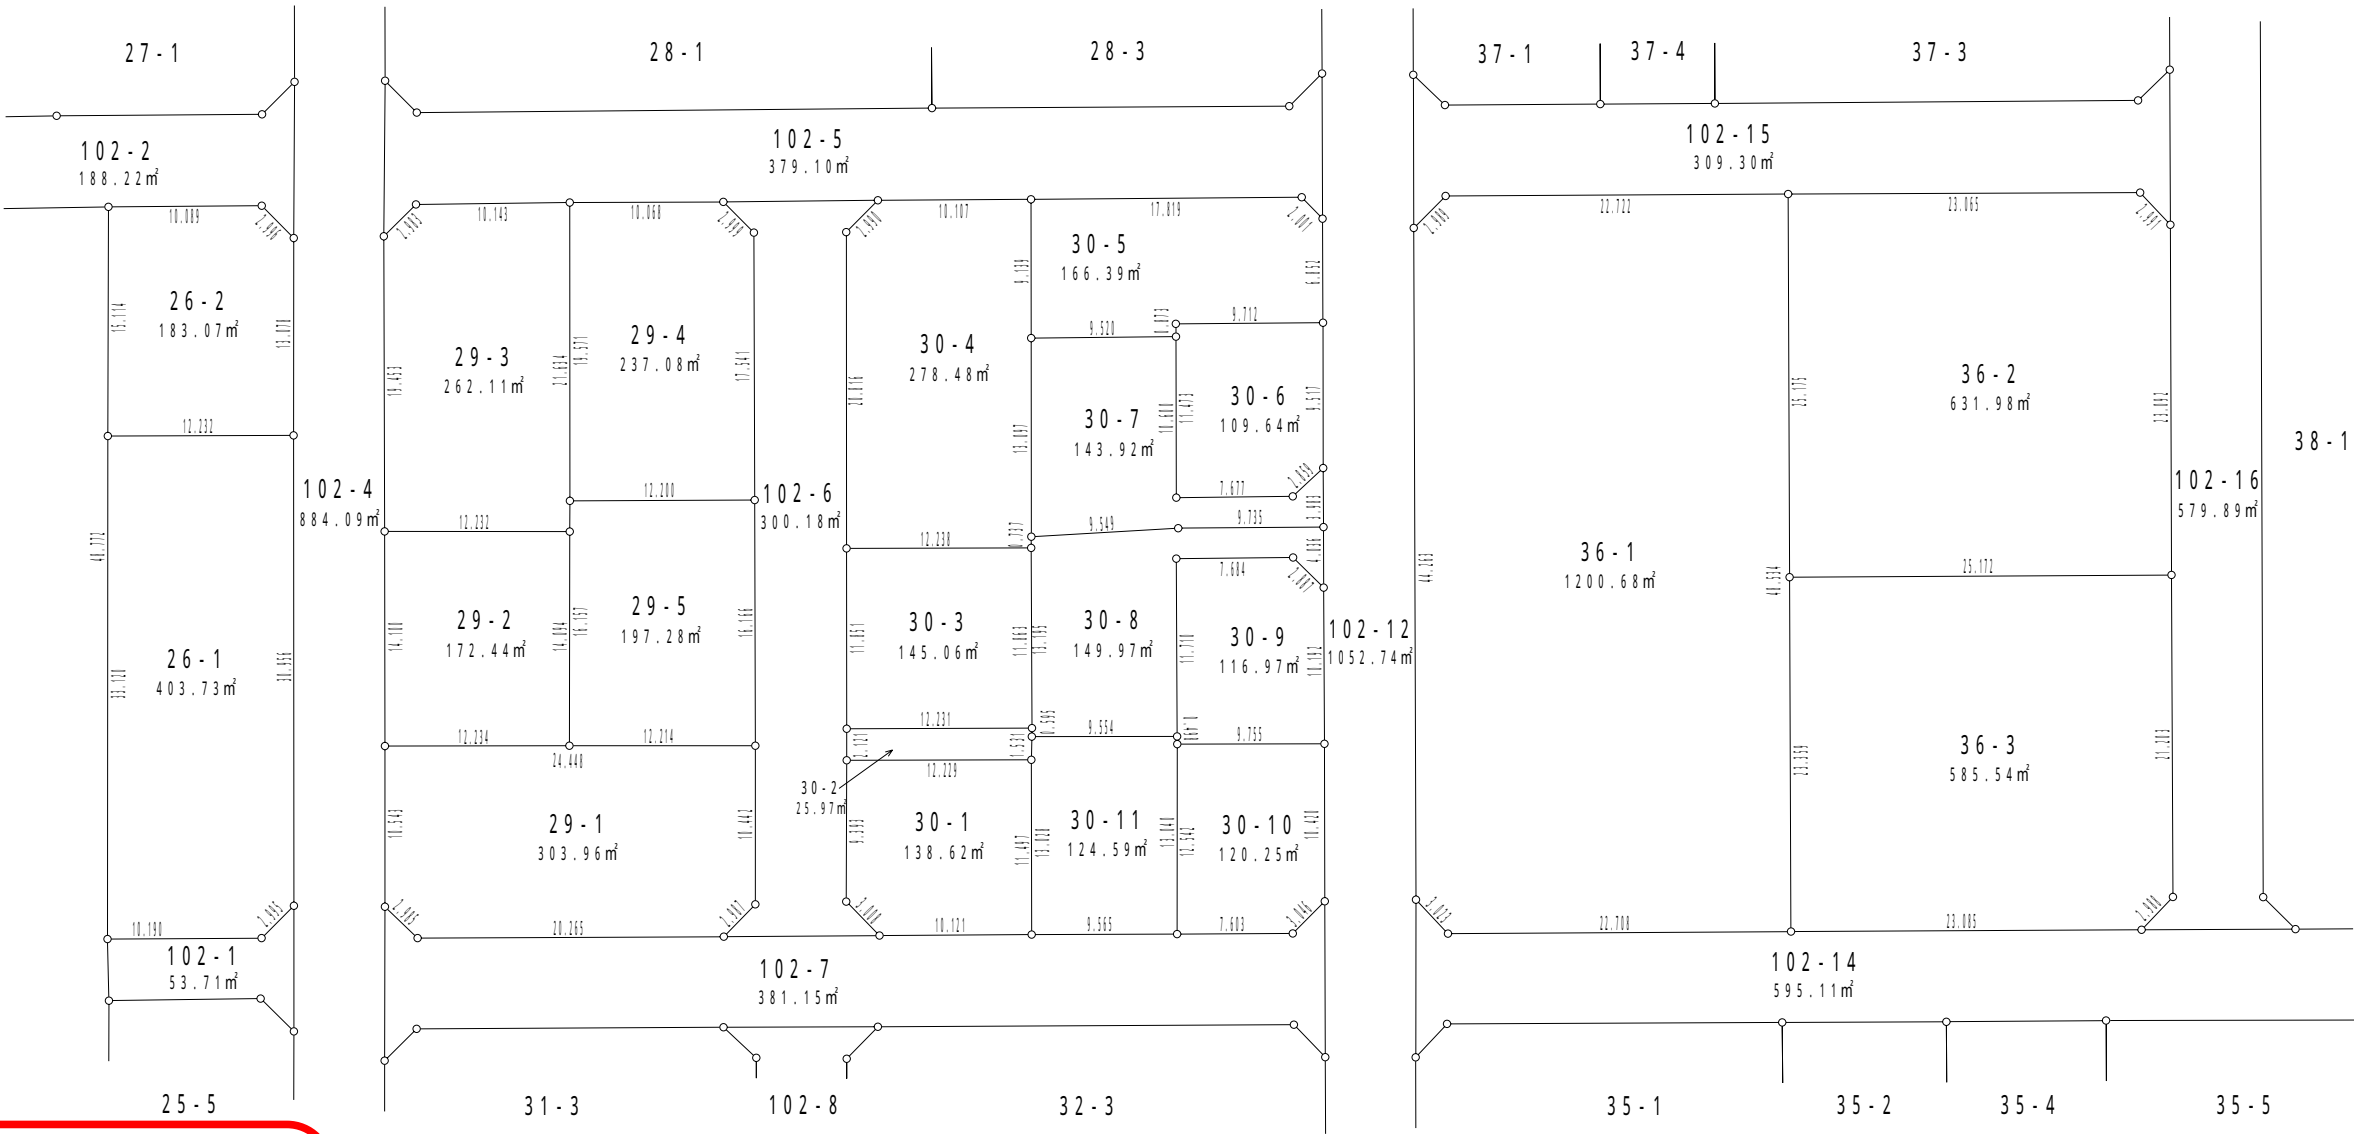


錦町

26番地 1～2    30番地 1～11  
29番地 1～5    36番地 1～3

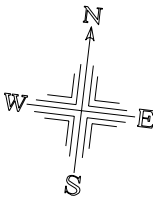

参考資料

※記載内容は換地処分当時のものです。

上尾市