
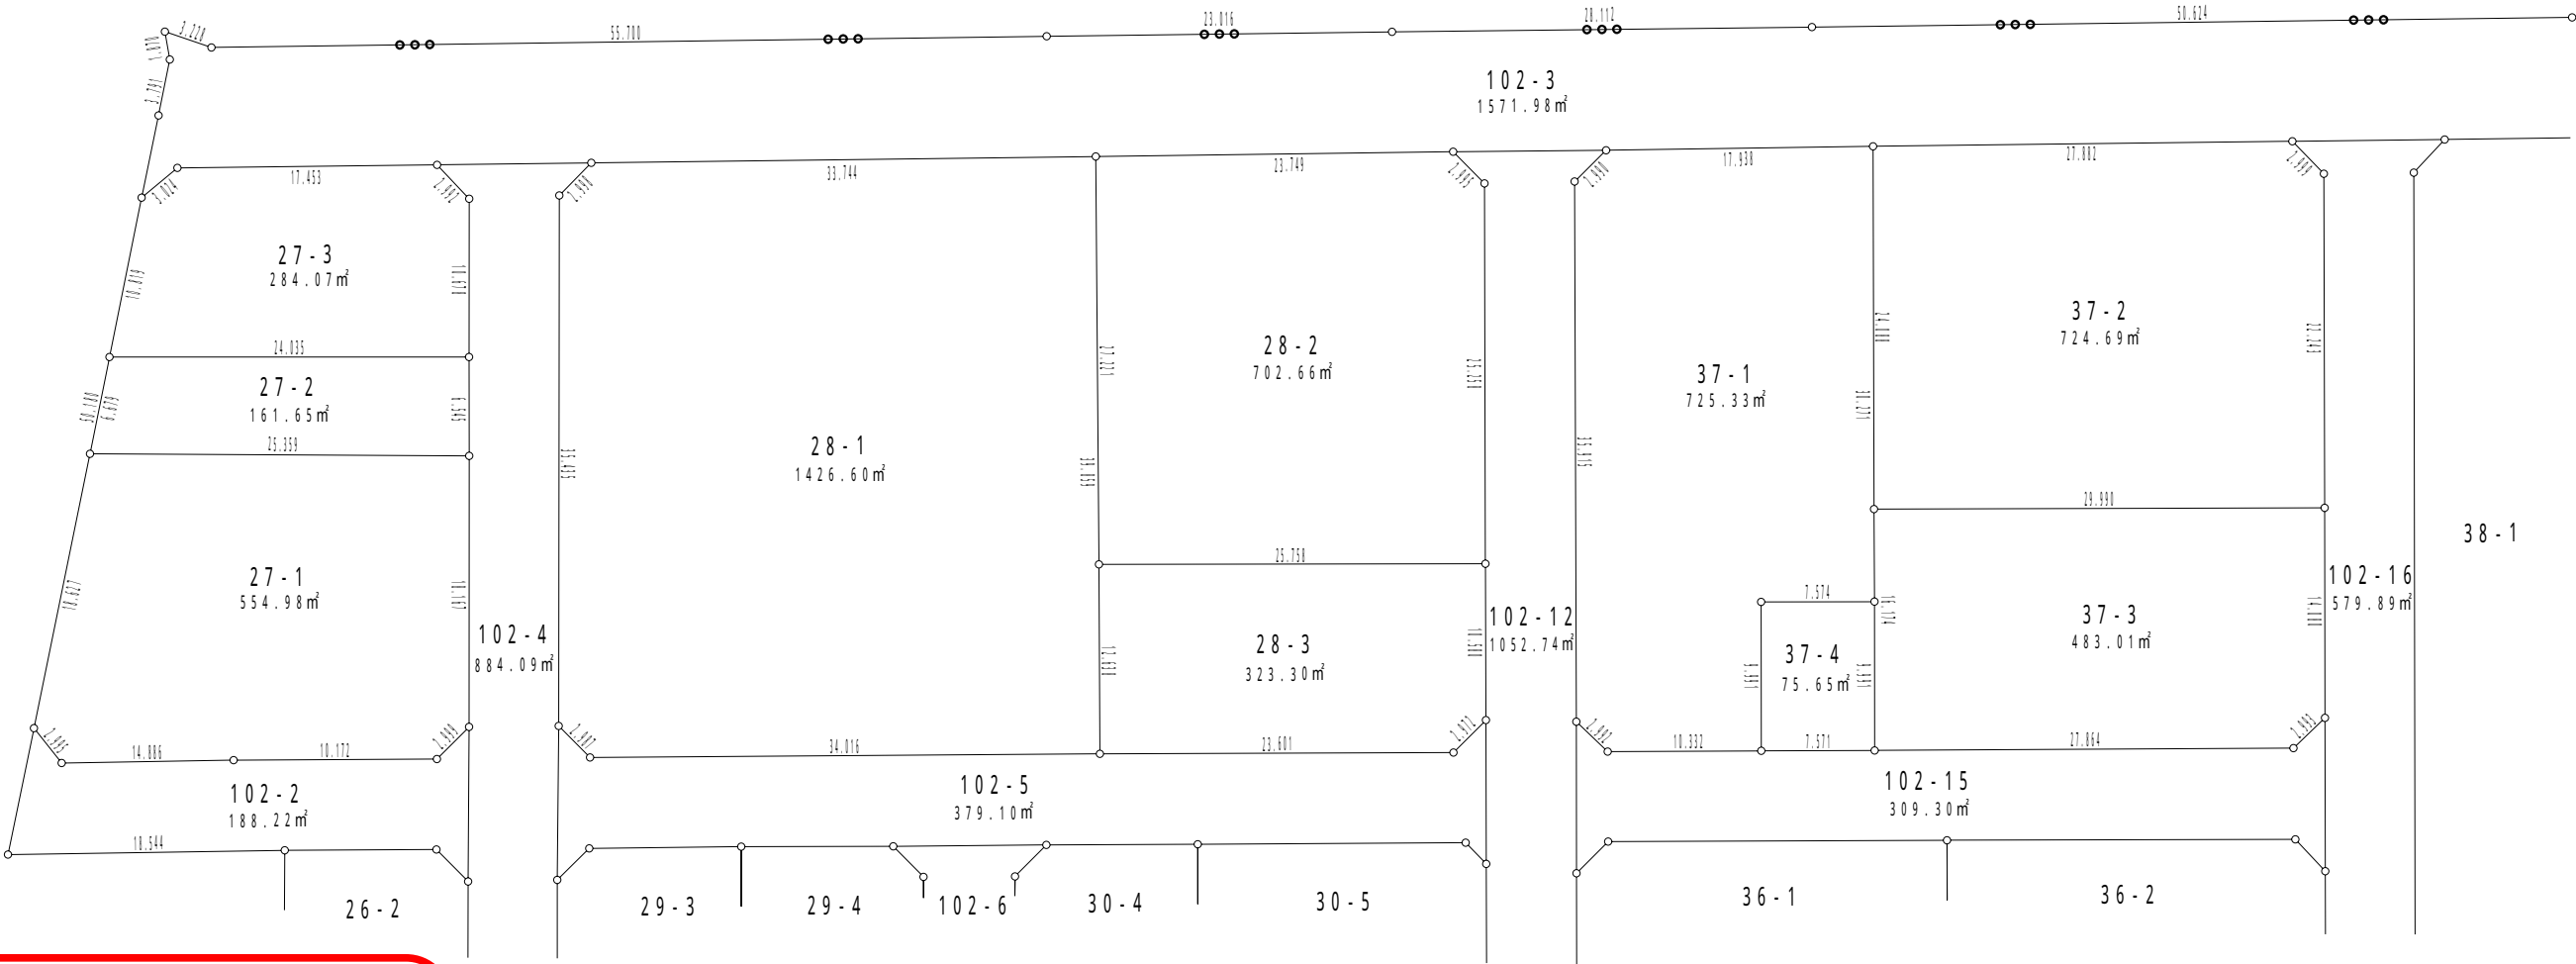


錦町

- 27番地 1～3
- 28番地 1～3
- 37番地 1～4

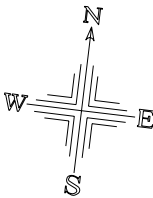

参考資料

※記載内容は換地処分当時のものです。

上尾市