
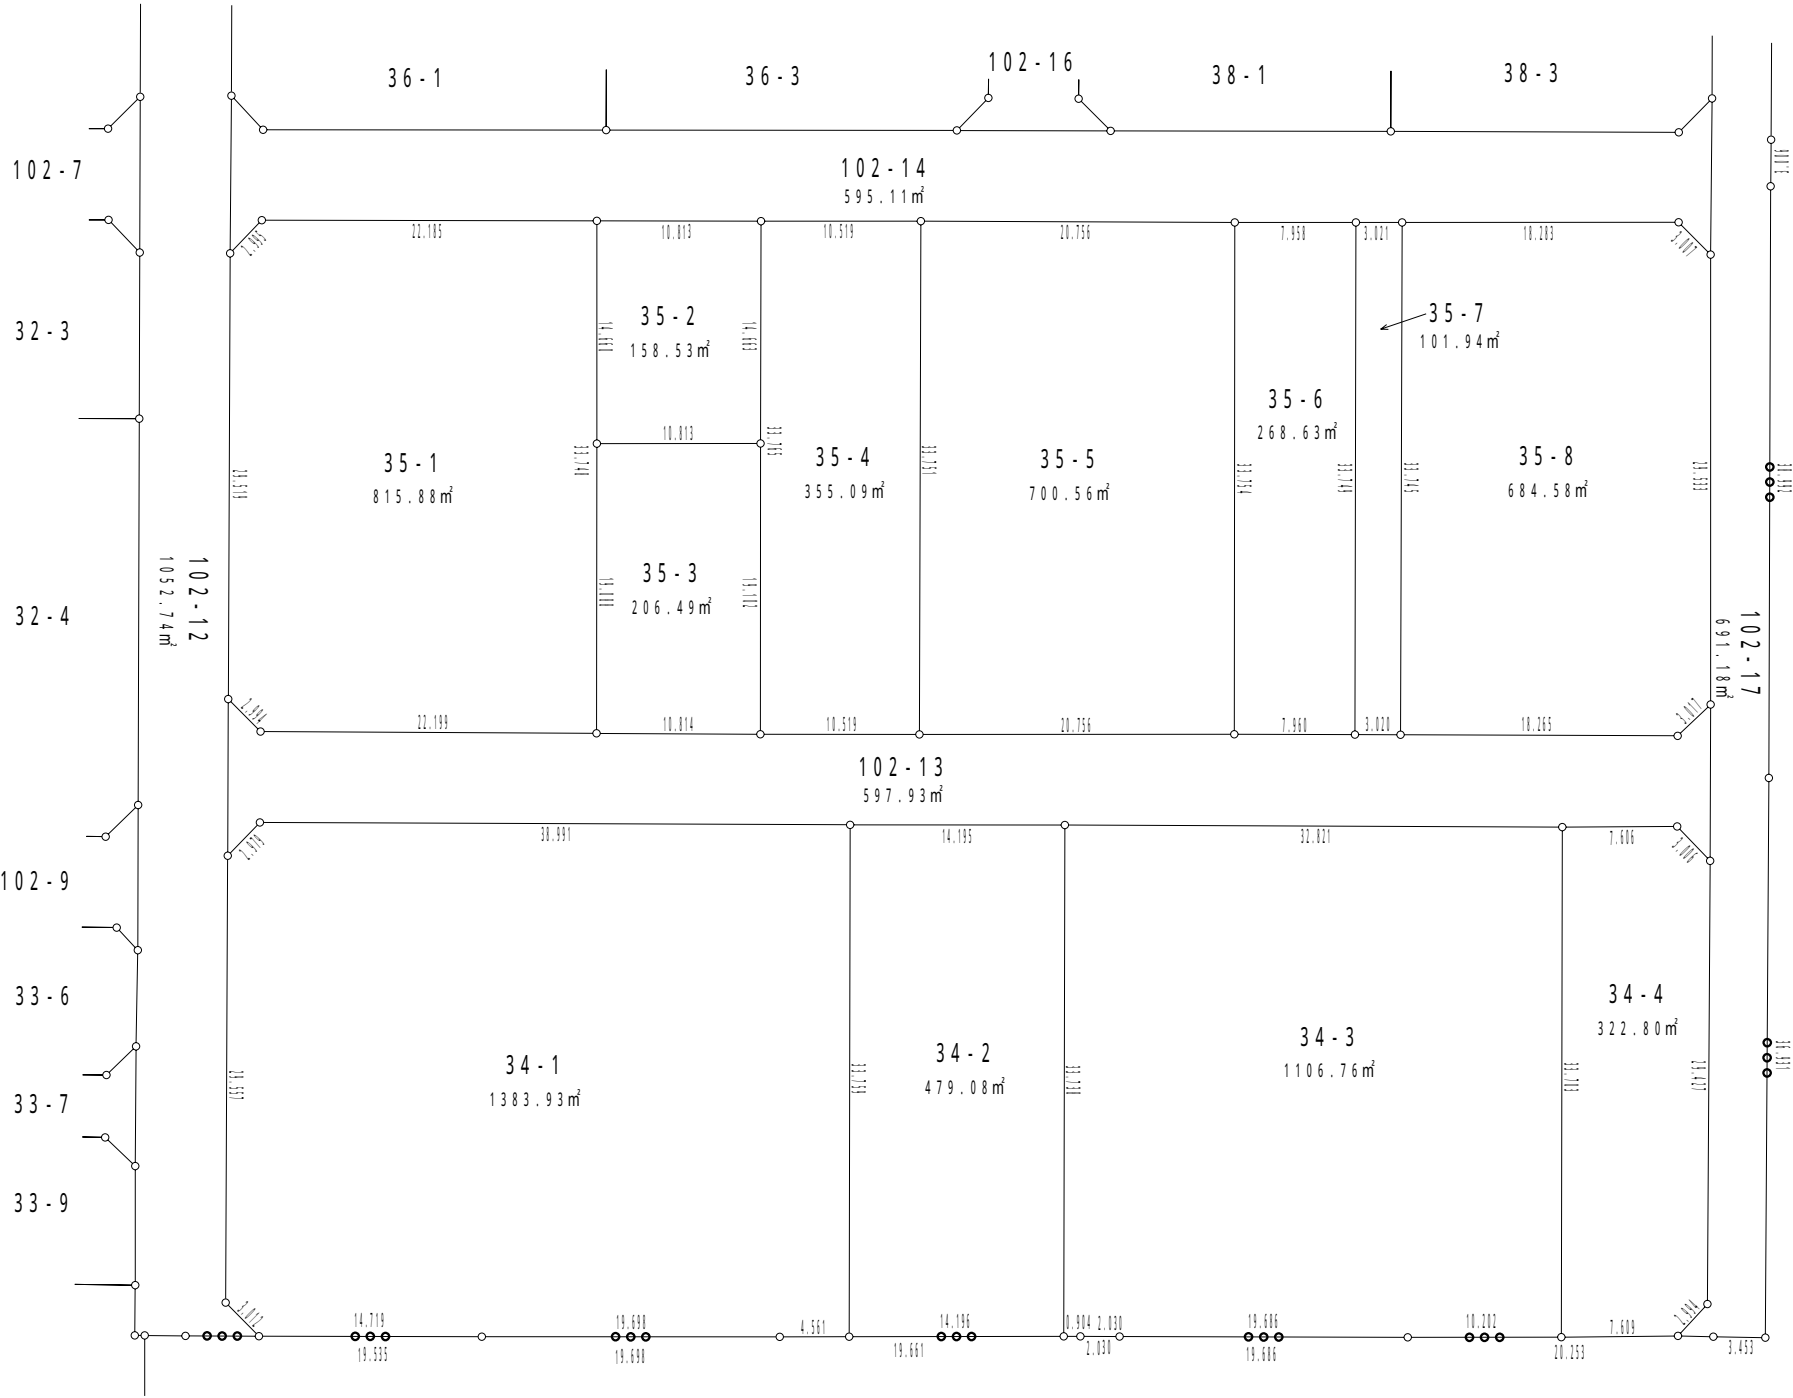


錦町

34番地 1～4  
35番地 1～8

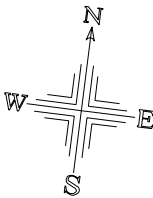

参考資料

※記載内容は換地処分当時のものです。

上尾市