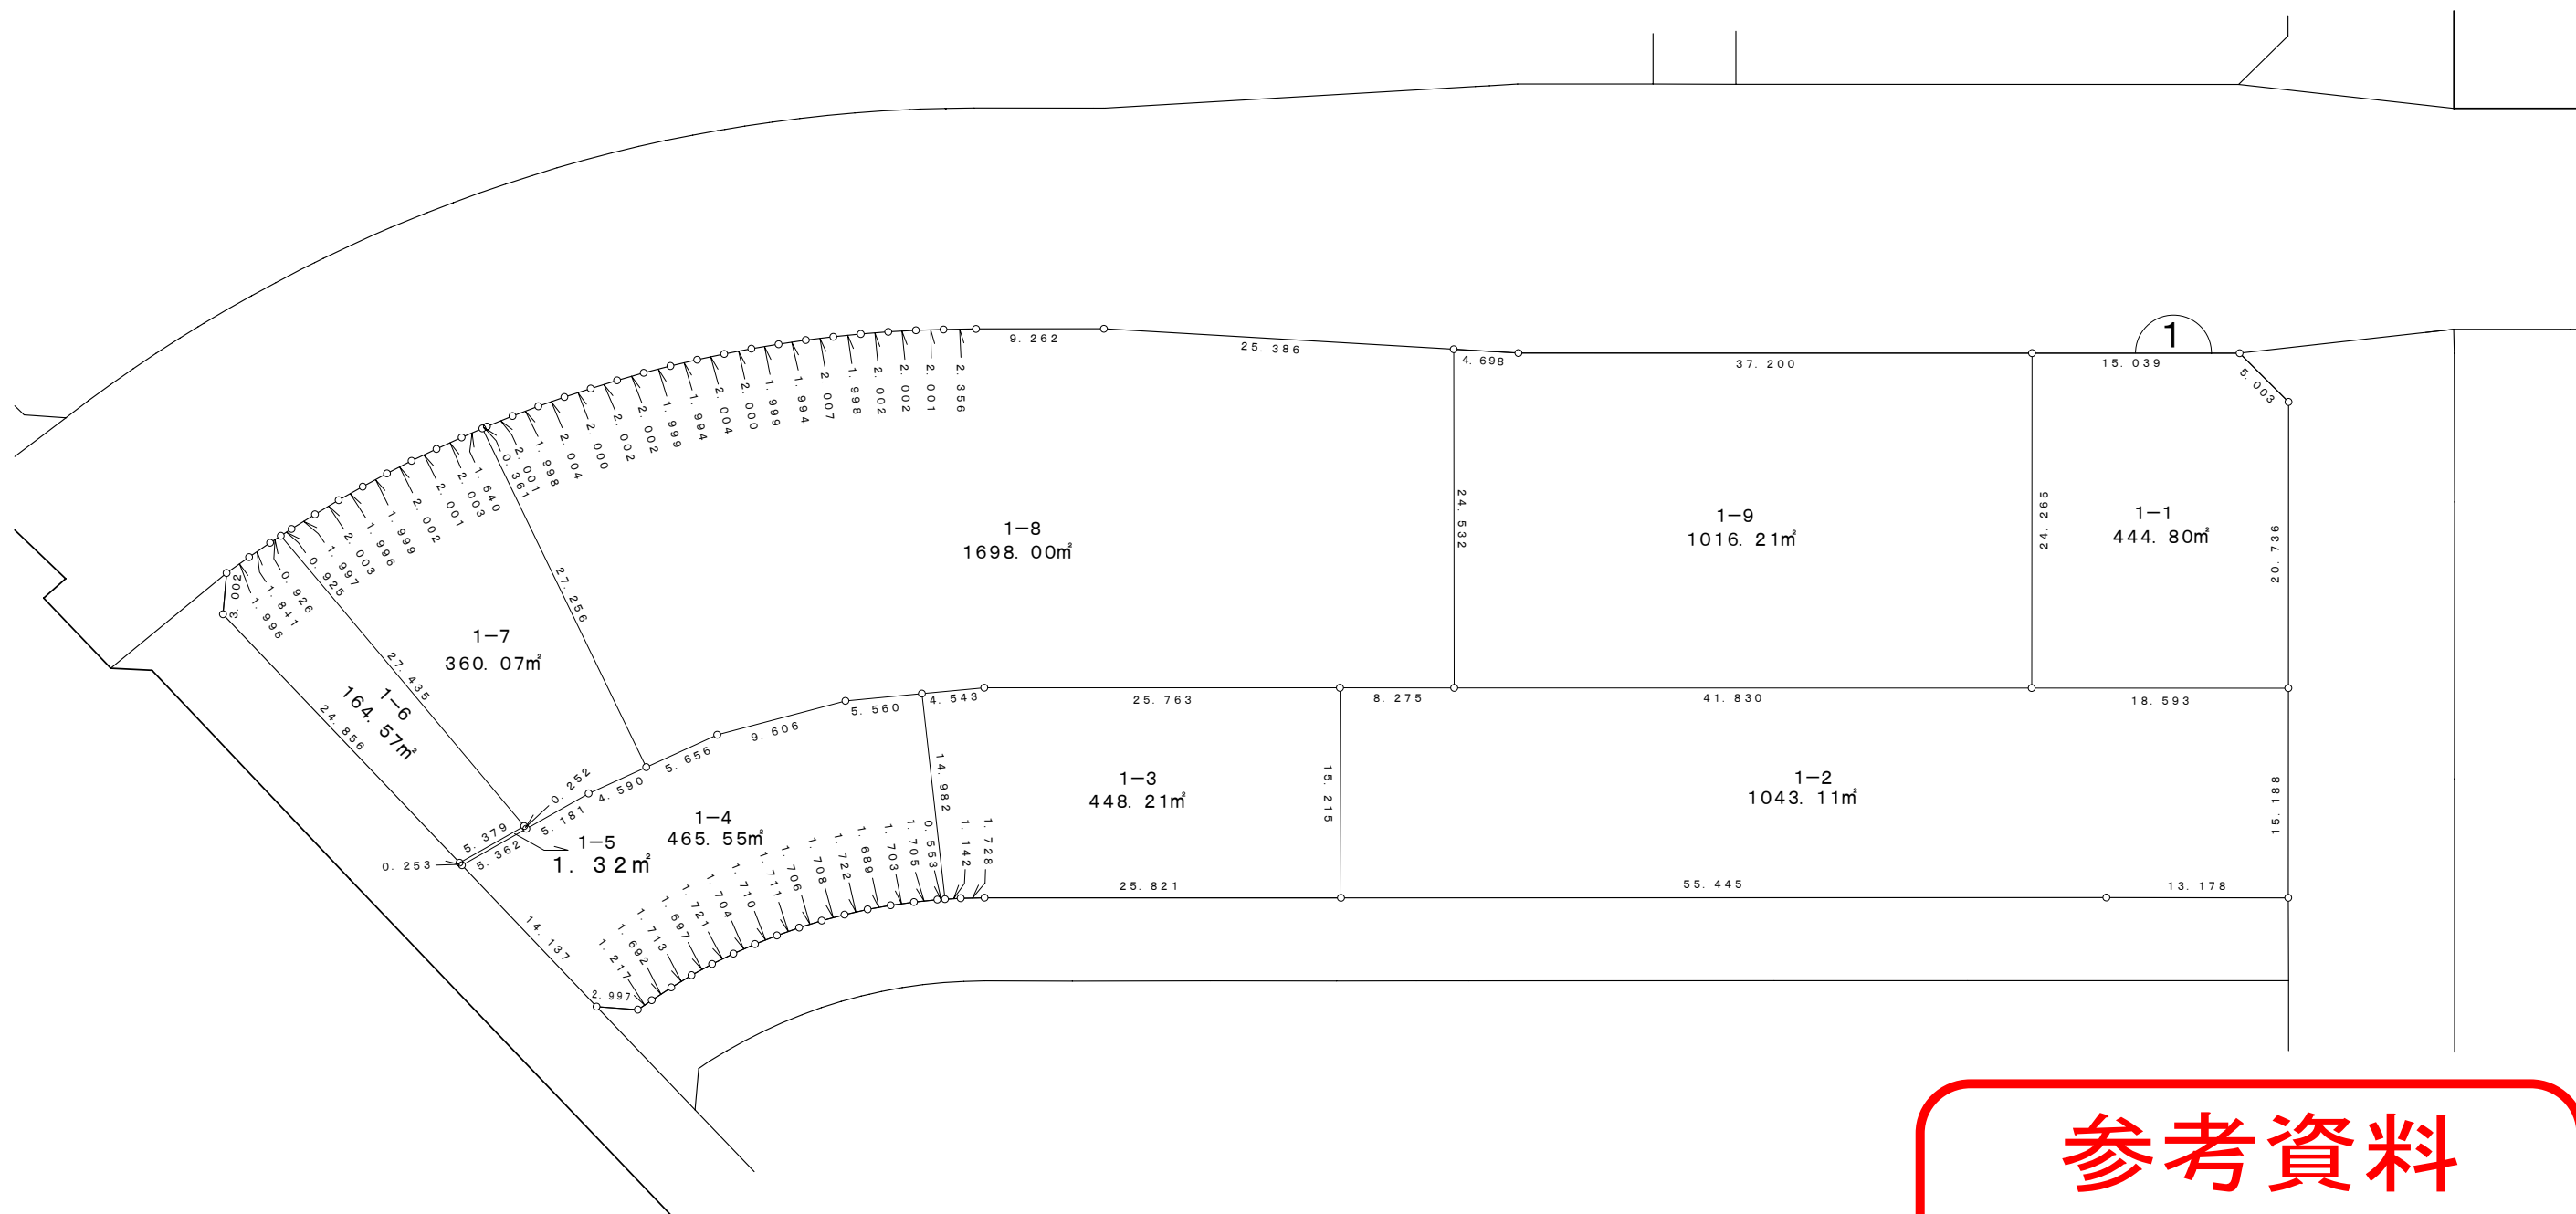
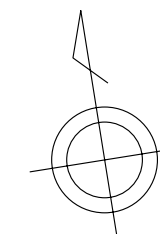


原市中一丁目

1番地1～9

**参考資料**

※記載内容は換地処分当時のものです。

上尾市